

LEGENDE:

- Leitungsbestand (G=Gas, F=Fernheizung)
- x-x-x- Leitungsbestand, entfällt auf der ausge-x-ten Länge
- - - Leitungsneuerlegung
- - - - - Leitungsbestand, wird auf Länge der roten Parallellinie im Bauzustand gesichert
- - - - - weiterer Verlauf der Leitung nicht dargestellt
- - - - - Leitungsende
- - - - - Querschnittsänderung, Schacht o. ä. im Leitungsstrang

"im Bauzustand sichern" bedeutet:
 Leitungen werden während der Baumaßnahme gesichert.
 (z. B. am Baugrubenverbau, über Hilfsbrücken, Baubeilfe oder dergl.) Es handelt sich um bauzeitliche Lagen für die betroffenen Leitungen. Nach Ende der Baumaßnahmen liegen die Leitungen wieder in der ursprünglichen Lage.


5.5xxx Laufende Nummer im Bauwerksverzeichnis

Höhenangaben im NEUEN SYSTEM:
 Höhendifferenz zw. altem (württ.)
 System und Neuem System



Umgestaltung des Bahnknotens Stuttgart
 Ausbau- und Neubaustrecke Stuttgart – Augsburg
 Bereich Stuttgart – Wendlingen mit Flughafenanbindung

Planfeststellungsabschnitt 1.5 Zuführung Feuerbach/Bad Cannstatt – Generalplanung
 Bau-km –4.0–90.340 bis Bau-km –0.4–42.000 / Stat. –4.8–64.359 bis Bau-km –0.4–42.000

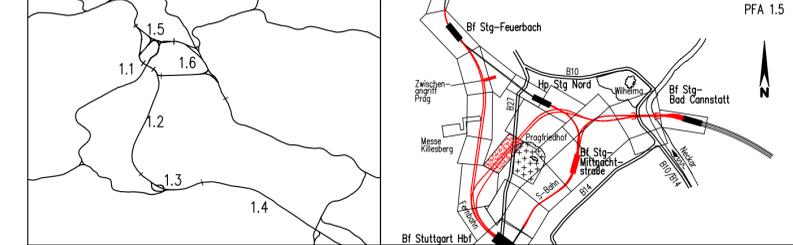

Geographische Codierung 1.5 0 0 I v	Blattschnittcodierung 4 8 6 0 A A - 2 0	Organisatorische Codierung P I a b I Q K A L 0 A
Auftraggeber DB Projekt Stuttgart-Ulm GmbH Rüppelstraße 17 70191 Stuttgart Tel. 0711-93319-0 Fax. 0711-93319-495	Projektsteuerung Drees & Sommer Infra Consult & Management GmbH 70173 Stuttgart Tel. 0711 / 22 29 33 – 10 Fax. 0711 / 22 29 33 – 90	Planer – bearbeitet im Auftrag DB Projekt Stuttgart-Ulm GmbH Planungsgemeinschaft S/ABV für Stuttgart 21 PFA 1.5 INGENIEURBÜRO VÖSSING Theodor-Haus-Strasse 6 70174 Stuttgart Tel. 0711 / 22 42-0 Fax. 0711 / 22 55 89-0

Leitungsbestand- und Verlegeplan		Datum	Name
GAS, FERNHEIZUNG		12/02	Gürtler (IBV)
Str. 4715 Stg-Bad Cannstatt – Stuttgart Hbf		Bearbeiter	12/02 Kaltenbach (IBV)

Maßstab: 1:1000

"Urheberschutz" – Alle Rechte bei der DB Projekt Stuttgart-Ulm GmbH

Änderungsvermerke	Index	Änderungen	Datum	Name
	A	Planänderung Technikräume	23.03.2015	gez. G.P.L (LF)

Genehmigungsvermerk – Eisenbahnbundesamt	Datum	Genehmigungsvermerk	Name	Unterschrift

Anlage 8.2
 Blatt 19A von 22