

**LEGENDE:**

- Leitungsbestand
- x-x-x- Leitungsbestand, entfällt auf der ausge-x-ten Länge
- - - - - Leitungsneuerlegung
- Leitungsbestand, wird auf Länge der roten Parallellinie im Bauzustand gesichert
- weiter Verlauf der Leitung nicht dargestellt
- Leitungsende
- Querschnittsänderung, Schacht o. ä. im Leitungsstrang

"im Bauzustand sichern" bedeutet:  
 Leitungen werden während der Baumaßnahme gesichert.  
 (z. B. am Baugrubenbau, über Hilfsbrücken, Baubehelfe oder dergl.) Es handelt sich um bauzeitliche Lagen für die betroffenen Leitungen. Nach Ende der Baumaßnahmen liegen die Leitungen wieder in der ursprünglichen Lage.

5.5xxx Laufende Nummer im Bauwerksverzeichnis

**Höhenangaben im NEUEN SYSTEM:**  
 Höhendifferenz zw. altem (württ.) System und Neuem System


Kartengrundlage: Bestandsdaten der DB AG  
 Digitale Stadtkarte des Stadtmessungsamtes Stuttgart

Für das Projekt Stuttgart 21 überarbeitet durch SEIB Ingenieur-Consult GmbH



**Umgestaltung des Bahnknotens Stuttgart**  
 Ausbau- und Neubaustrecke Stuttgart – Augsburg  
 Bereich Stuttgart – Wendlingen mit Flughafenbindung

**Planfeststellungsabschnitt 1.5 Zuführung Feuerbach/Bad Cannstatt – Generalplanung**  
 Bau-km –4,0–90,340 bis Bau-km –0,4–42,000 / Stat. –4,8–64,359 bis Bau-km –0,4–42,000

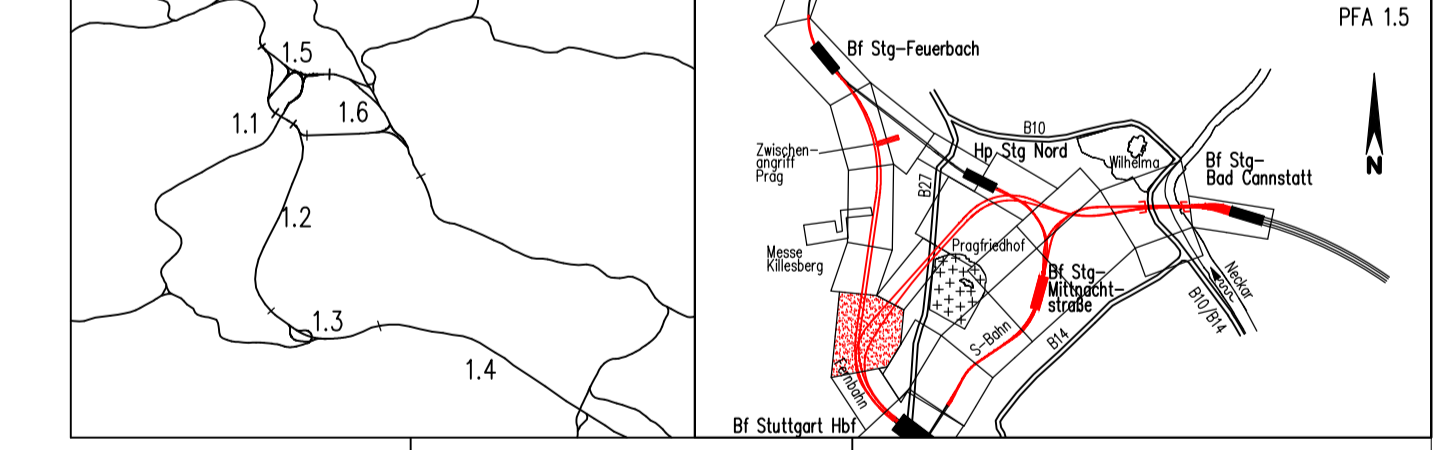

Geographische Codierung 1 5   0 0   1 v	Blattschnittcodierung 4 8   1 3   H D   x x   x	Organisatorische Codierung P   1 0   a b   i j   k l   0 A
Auftraggeber DB Projekt Stuttgart-Ulm GmbH Rüppelstraße 17 70396 Stuttgart Tel. 0711-93339-0 Fax. 0711-9339-495	Projektleitung Drees & Sommer Infa Consult & Management GmbH Tübinger Straße 10 70773 Stuttgart Tel. 07 11 / 22 29 33 - 10 Fax. 07 11 / 22 29 33 - 90	Planer – bearbeitet im Auftrag DB Projekt Stuttgart-Ulm GmbH SPRECHMANN GmbH Tübinger Straße 10 70773 Stuttgart Tel. 0711 / 22 42-0 Fax. 0711 / 22 42-249

<b>Leitungsbestand- und Verlegeplan</b>		Datum	Name								
ABWASSER		12/02	Gürtler (BV)								
Str. 4813 Stg-Feuerbach – Ulm Hbf/Str. 4715 Stg-Bad Cannstatt – Stuttgart Hbf		Bearbeiter	12/02								
"Urheberrecht" – Alle Rechte bei der DB Projekt Stuttgart-Ulm GmbH		Kaltenbach (BV)									
Änderungsvermerke		Maßstab									
<table border="1"> <thead> <tr> <th>Index</th> <th>Änderungen</th> <th>Datum</th> <th>Name</th> </tr> </thead> <tbody> <tr> <td>A</td> <td>Planänderung Techniskräume</td> <td>23.03.2015</td> <td>gez. C.P.C. (LF7)</td> </tr> </tbody> </table>		Index	Änderungen	Datum	Name	A	Planänderung Techniskräume	23.03.2015	gez. C.P.C. (LF7)	1:1000	
Index	Änderungen	Datum	Name								
A	Planänderung Techniskräume	23.03.2015	gez. C.P.C. (LF7)								
Genehmigungsvermerk – Eisenbahnbundamt		Freigabe DB Projekt Stuttgart-Ulm GmbH									
<table border="1"> <thead> <tr> <th>Datum</th> <th>Genehmigungsvermerk</th> <th>Name</th> <th>Unterschrift</th> </tr> </thead> <tbody> <tr> <td> </td> <td> </td> <td> </td> <td> </td> </tr> </tbody> </table>		Datum	Genehmigungsvermerk	Name	Unterschrift					Datum: Ersetzt für Plan-Nr. <input type="text"/> <input type="text"/> <input type="text"/> Ersetzt durch <input type="text"/> <input type="text"/> <input type="text"/> Anlage Planfeststellungsunterlagen <b>Anlage 8.4</b> Blatt <b>8A</b> von 22	
Datum	Genehmigungsvermerk	Name	Unterschrift								

