



**LEGENDE:**

- Leitungsbestand
- x-x- Leitungsbestand, entfällt auf der ausge-x-ten Länge
- Leitungsneuerlegung
- Leitungsbestand, wird auf Länge der roten Parallellinie im Bauzustand gesichert
- weiterer Verlauf der Leitung nicht dargestellt
- Leitungsende
- Querschnittsänderung, Schacht o. ä. im Leitungsstrang


"im Bauzustand sichern" bedeutet:  
 Leitungen werden während der Baumaßnahme gesichert.  
 (z. B. am Baugrubenverbau, über Hilfsbrücken, Baubehelfe oder dergl.) Es handelt sich um bauzeitliche Lagen für die betroffenen Leitungen. Nach Ende der Baumaßnahmen liegen die Leitungen wieder in der ursprünglichen Lage.

5.5xxxx Laufende Nummer im Bauwerksverzeichnis

**Höhenangaben im NEUEN SYSTEM:**  
 Höhendifferenz zw. altem (württ.) System und Neuem System


Kartengrundlage: Bestandsdaten der DB AG  
 Digitale Stadtkarte des Stadtmessungsamtes Stuttgart

Für das Projekt Stuttgart 21 überarbeitet durch SEIB Ingenieur-Consult GmbH

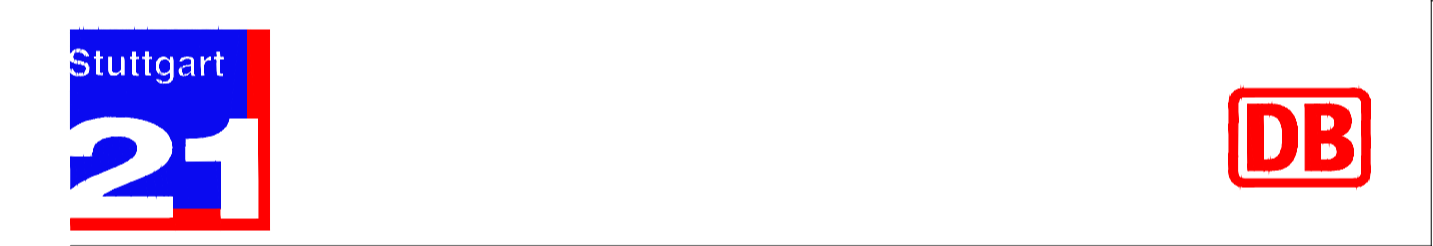

**Umgestaltung des Bahnknotens Stuttgart**  
 Ausbau- und Neubaustrecke Stuttgart – Augsburg  
 Bereich Stuttgart – Wendlingen mit Flughafenbindung

**Planfeststellungsabschnitt 1.5 Zuführung Feuerbach/Bad Cannstatt – Generalplanung**  
 Bau-km –4,0–90,340 bis Bau-km –0,4–42,000 / Stat. –4,8–64,359 bis Bau-km –0,4–42,000

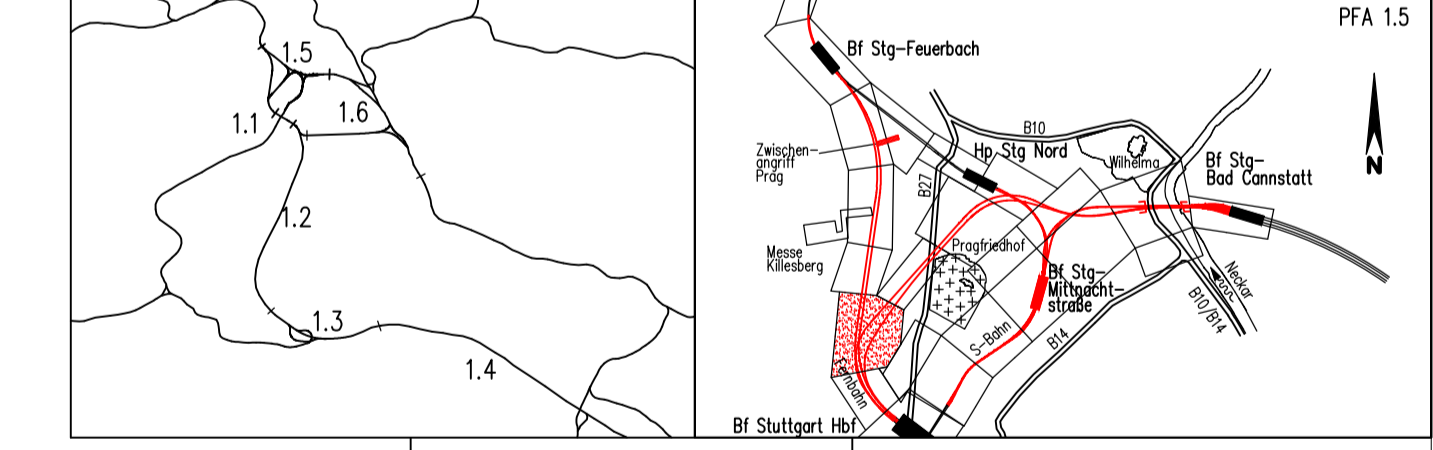

Geographische Codierung 1 5   0 0   1 v	Blattschnittcodierung 4 8   1 3   H D   x x   x	Organisatorische Codierung P   a b   i   D   K   L   0   A
Auftraggeber DB Projekt Stuttgart-Ulm GmbH Rüppelstraße 17 70396 Stuttgart Tel. 0711-93399-0 Fax. 0711-93399-495	Projektleitung Drees & Sommer Infa Consult & Management GmbH Ludwigstraße 2 70172 Stuttgart Tel. 07 11 / 22 29 33 - 10 Fax. 07 11 / 22 29 33 - 90	Planner – bearbeitet im Auftrag DB Projekt Stuttgart-Ulm GmbH Planungsgesellschaft S/BV für Stuttgart 21 PFA 1.5 SPRECKMANN GmbH Ludwigstraße 10 70178 Stuttgart Tel. 0711 / 22 42-0 Fax. 0711 / 22 42-249

<b>Leitungsbestand- und Verlegeplan</b>		Datum Name	
TELEKOM		12/02 Glöckner (IBV)	
Str. 4813 Slg-Feuerbach – Ulm Hbf/Str. 4715 Slg-Bad Cannstatt – Stuttgart Hbf		Bearbeiter 12/02 Kattenbach (IBV)	
"Urheberrecht" – Alle Rechte bei der DB Projekt Stuttgart-Ulm GmbH		Maßstab	
1:1000		Freigabe DB Projekt Stuttgart-Ulm GmbH	
Änderungsvermerke		gez. Ch. Lienhart	
Datum:		Ersatz für Plan-Nr.:	
Genehmigungsvermerk – Eisenbahnbundesaamt		Ersetzt durch	
Datum Genehmigungsvermerk Name Unterschrift		Anlage Planfeststellungsunterlagen	
		Anlage 8.5	
		Blatt 8A von 22	

EUP 2016 h:\pze\259\_feuerbach-bad\_cannstatt\tunnel\_s21\_pfa1.5\_08-05-2008\_5400pkl.dwg  
 "Urheberrecht" – alle Nutzungsrechte bei der DB AG