

Anmerkung: Detailliertere Darstellungen der einzelnen Leitungsarten und Bauwerksnummern sind in den Anlagen 8.1 – 8.5 enthalten.

Legende:

Bestand	Neu
Abwasser	Abwasser
Gas	Gas
Wasser	Wasser
Strom	Strom
Fernwärme	Fernwärme
Lichtsignale	Lichtsignale
Telekom	Telekom

- Knotenpunkt (Farbgebung entsprechend der Leitung)
- × Leitung entfällt (Farbgebung entsprechend der Leitung)
- Weiterverlauf der Leitungen außerhalb des Einflußbereiches
- ==== Gleisachse mit Tunnelbauwerk


Höhenangaben im NEUEN SYSTEM:
Höhendifferenz zw. altem (württ.) System und Neuem System

Kartegrundlage: Bestandsdaten der DB ADB AG
Digitalisierte Karte des Stadtamts Stuttgart
Für das Projekt Stuttgart 21 zubereitet durch SEIB Ingenieurbüro



Umgestaltung des Bahnknotens Stuttgart
Ausbau- und Neubaustrecke Stuttgart – Augsburg
Bereich Stuttgart – Wendlingen mit Flughafenanbindung

Planfeststellungsabschnitt 1.5 Zuführung Feuerbach/Bad Cannstatt – Generalplanung
Bau-km –4.0-90.340 bis Bau-km –0.4-42.000 / Stat. –4.8-64.359 bis Bau-km –0.4-42.000

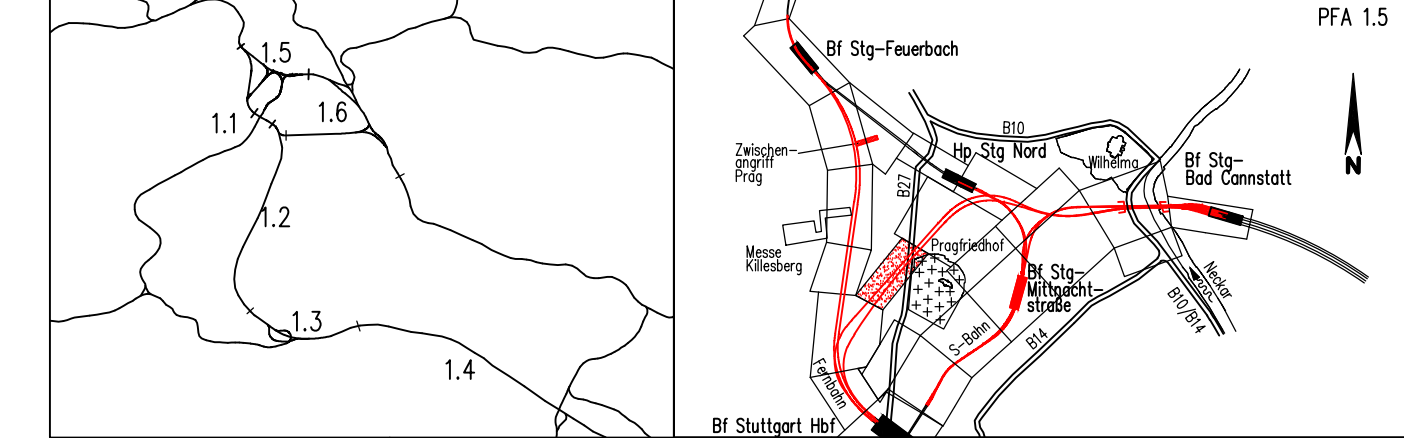

Geographische Codierung 1.5 0 0 1 v	Blattschnittcodierung 4 8 6 0 A A - 2 0	Organisatorische Codierung P I a b i x K A L 0 A
Auftraggeber DB Projekt Stuttgart-Ulm GmbH Rüppelstraße 17 70191 Stuttgart Tel. 0711-93319-0 Fax. 0711-93319-495	Projektsteuerung Drees & Sommer Infra Consult & Management GmbH Lautenschlagerstraße 2 70173 Stuttgart Tel. 0711 / 22 29 33 – 10 Fax. 07 11 / 22 29 33 – 90	Planer – bearbeitet im Auftrag DB Projekt Stuttgart-Ulm GmbH Planungsgemeinschaft S/ABV für Stuttgart 21 PFA 1.5 SPIEKERMANN GmbH Tübinger Straße 10 70174 Stuttgart Tel. 0711 / 22 42-0 Fax. 0711 / 22 42-249

Leitungsbestand- und Verlegeplan STROM; GAS, FERNHEIZUNG; WASSER; ABWASSER; TELEKOM Str. 4715 Stg-Bad Cannstatt – Stuttgart Hbf	Datum Name Gezeichnet 12/02 Glöckner (IBV)
	Bearbeiter 12/02 Kaltenbach (IBV)

Maßstab 1:1000	Freigabe DB Projekt Stuttgart-Ulm GmbH gez. Ch. Lienhart
Datum:	Ersatz für Plan-Nr. <input type="text"/> <input type="text"/>
	Ersetzt durch Phase <input type="text"/> Index <input type="text"/>
	Anlage Planfeststellungsunterlagen

Genehmigungsvermerk – Eisenbahnbundesamt			
Datum	Genehmigungsvermerk	Name	Unterschrift

Anlage 8.6
Blatt 19A von 22