

- LEGENDE:
- Stahlbeton
 - Sicherheitsraum
 - Stahlbeton (Blauentragungen gem. Änderungen PAV VZBW Kriegsberg)

Sicherungsmaßnahme des IHK-Gebäudes
 Im Bereich der Gebäudeunterführung wird die Sicherung des Gebäudes durch geeignete bautechnische Maßnahmen gewährleistet.
 nachrichtlich: IHK-Gebäude 2015 abgerissen


Planänderung VZBW Kriegsberg
 ILF Consulting Engineers Austria GmbH
 Bearb.: G. Pilsner
 Datum: 11.12.2015
 Tel.Nr.: 0043/512/2412/0

erstellt von:
 müller+hereth
 Ingenieurbüro für Tunnel- und Felsbau
 Kienlestraße 4/2
 70133 Karlsruhe
 E-Mail: office@muelhereth.com



Umgestaltung des Bahnknotens Stuttgart
 Ausbau- und Neubaustrecke Stuttgart - Augsburg
 Bereich Stuttgart - Wendlingen mit Flughafenanbindung

Planfeststellungsabschnitt 1.5 Zuführung Feuerbach/Bad Cannstatt - Generalplanung
 Bau-km -4,0-90,340 bis Bau-km -0,4 -42,000 / Stat. -4,5-64,359 bis Bau-km -0,4-42,000

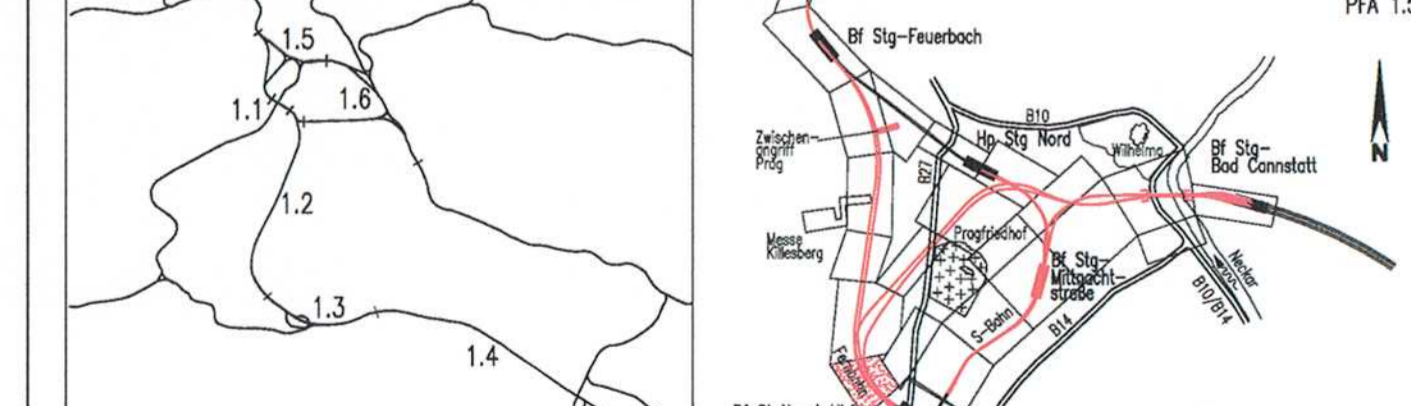

Geographische Codierung 1.5 2 0 0	Blattschnittcodierung 4 8 1 3 X X X X X	Organisatorische Codierung P i b i K I T 0 A
Auftraggeber DB Projekt Stuttgart-Ulm GmbH	Projektsteuerung Dres & Sommer Ingenieur- & Baugruppen GmbH 70372 Stuttgart Tel. 0711-30339-0 Fax. 0711-30339-485	Planer - bearbeitet im Auftrag DB Projekt Stuttgart-Ulm GmbH Planungsamt SW/BW für Stuttgart 21 11.07.2015 Tübinger Straße 15 70372 Stuttgart Tel. 0711/22 29 33-10 Fax. 0711/22 29 33-10

Bauwerksgrundriß	Datum	Name
Nordkopf mit Richtungstunnel und Verzweigungsbauwerken Kriegsberg (Fernb.) Str. 4813 Stg-Feuerbach - Ulm Hbf, Bau-km -0,6-98,000 bis -0,4-42,000	Gezeichnet	12/02 Fischer (M+H)
	Bearbeiter	12/02 Wagner (M+H)
	Maßstab	1:200

„Urheberschutz“ - Alle Rechte bei der DB Projekt Stuttgart-Ulm GmbH

Freigabe DB Projekt Stuttgart-Ulm GmbH
 gsz. Ch. Lienhart
 Datum: Stuttgart, 17. OKT. 2015

Planungsrechtliche
 Zulassungsentscheidung
 erteilt am 06. April 2016
 59122-5916/16-2015/024
 Eisenbahn-Bau- und Betriebsgesetz,
 Außenstelle Karlsruhe/Stuttgart

Anlage Planfeststellungsunterlagen
 Anlage 7.1.13.1
 Blatt 1A von 1