


Str. 4813 Stg-Feuerbach – Stuttgart Hbf
 Bau-km -0.6-08.100

[N] m ü. NN

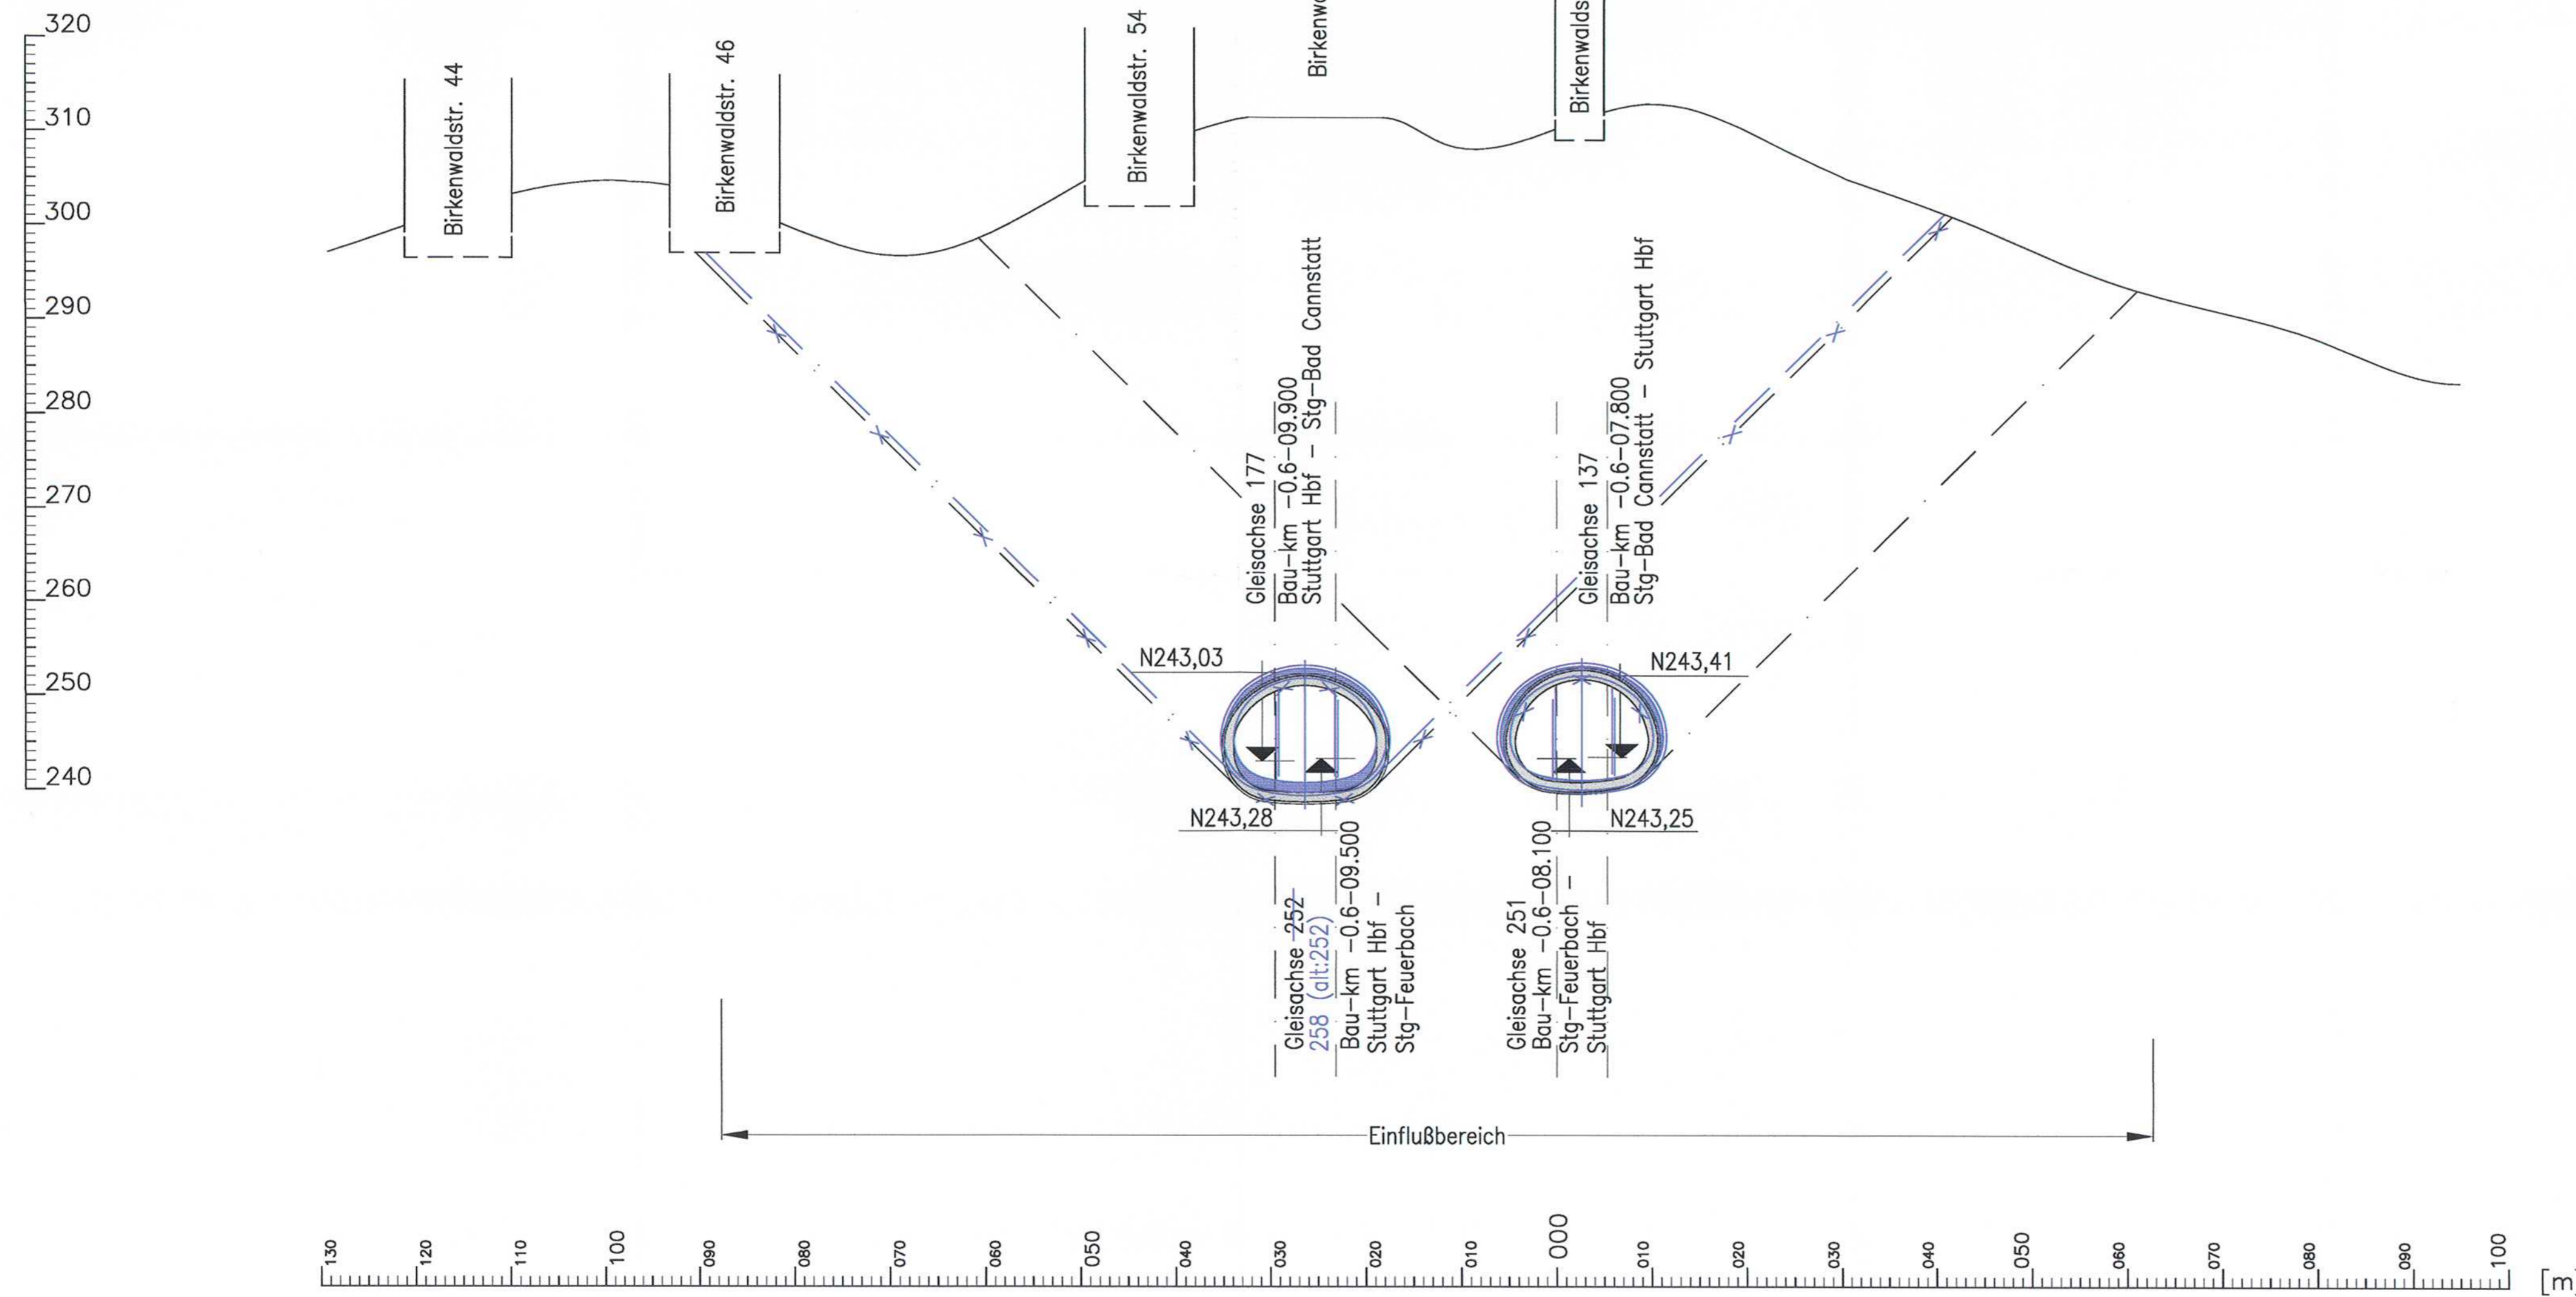

LEGENDE:

- Stahlbeton
- Stahlbeton (Blaueintragungen gem. Änderungen PÄV VZBW Kriegsberg)

Planänderung VZBW Kriegsberg
 ILF Consulting Engineers Austria GmbH
 Bearb.: G.Pilsner
 Datum: 09.07.2015
 Tel.Nr.: 0043/512/2412/0

Regelquerschnitte Tunnelröhre siehe Anlage 6.1 Blatt 6


Höhenangaben im NEUEN SYSTEM:
 Höhendifferenz zw. altem (württ.)
 System und Neuem System

erstellt von:



Umgestaltung des Bahnknotens Stuttgart
 Ausbau- und Neubaustrecke Stuttgart – Augsburg
 Bereich Stuttgart – Wendlingen mit Flughafenanbindung

Planfeststellungsabschnitt 1.5 Zuführung Feuerbach/Bad Cannstatt – Generalplanung
 Bau-km -4.0-90.340 bis Bau-km -0.4 -42.000 / Stat. -4.8-64.359 bis Bau-km -0.4-42.000

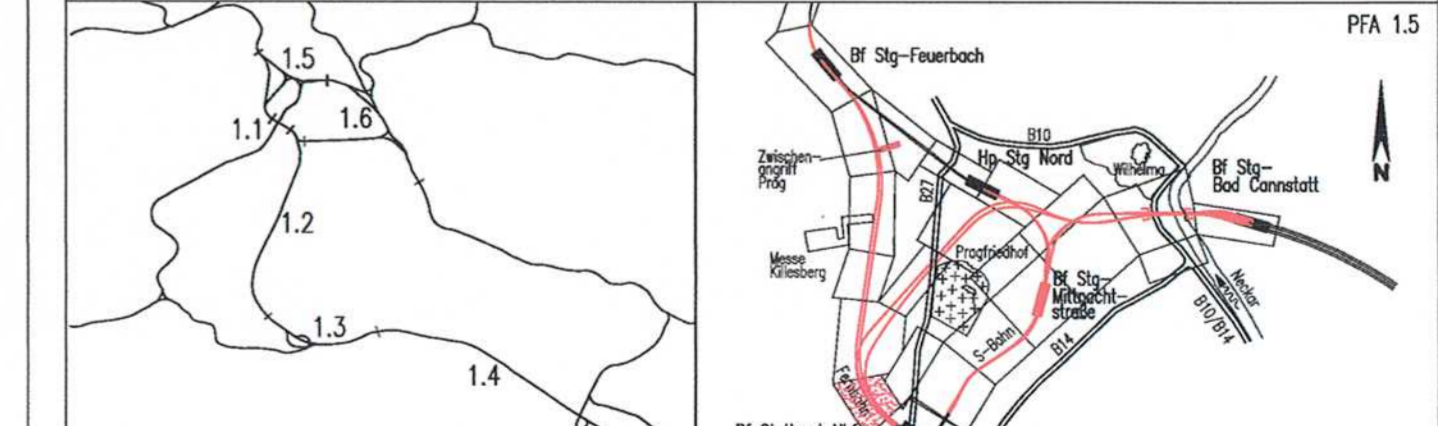

Geographische Codierung 1 5 2 2 0 0		Blattschnittcodierung 4 8 1 3 X X X X X		Organisatorische Codierung P I b q I Q 3 T 0 A	
Auftraggeber DB Projekt Stuttgart-Ulm GmbH Röppelstraße 17 70191 Stuttgart Tel. 0711-93319-0 Fax. 0711-93319-495		Projektsteuerung Dress & Sommer Info Consult & Management GmbH Ludwigsplatzstraße 2 70173 Stuttgart Tel. 07 11 / 22 29 33 - 10 Fax. 07 11 / 22 29 33 - 90		Planer - bearbeitet im Auftrag DB Projekt Stuttgart-Ulm GmbH Planungsgesellschaft S/BV für Stuttgart 21 PFA 1.5 SPEXERMANNS GmbH Tübinger Straße 10 70175 Stuttgart Tel. 0711/ 22 42-0 Fax. 0711/ 22 42-249	

Bauwerksquerschnitt		Datum	Name
Nordkopf mit Richtungstunneln und Verzweigungsbauwerken Kriegsberg (Fernb.) Str. 4813 Stg-Feuerbach – Ulm Hbf; Bau-km -0.6-08.100		Gezeichnet	12/02 Werbizki (m+th)
		Bearbeiter	12/02 Wagner (m+th)
		Maßstab	1:500
"Urheberschutz" – Alle Rechte bei der DB Projekt Stuttgart-Ulm GmbH			
Änderungsvermerke		Freigabe DB Projekt Stuttgart-Ulm GmbH	
Index	Änderungen	Datum	Name
A	Planänderung VZBW Kriegsberg	09.07.2015	gez. G.P. (ILF)
Genehmigung		Freigabe DB Projekt Stuttgart-Ulm GmbH gez. Ch. Lienhart Datum Stuttgart, 17. OKT. 2015	
Planungsrechtliche Zulassungsentscheidung erteilt am 06. April 2016 59122-591/pa/019-2016/024 Eisenbahn-Bundesamt, Außenstelle Karlsruhe/Stuttgart im Auftrag Vogt		Ersatz für Plan-Nr. Phase Index Ersatz durch Plan-Nr. Index Anlage Planfeststellungsunterlagen Anlage 7.1.13.3 Blatt 3A von 10	