


Querschnitt Engstelle
Nordröhre

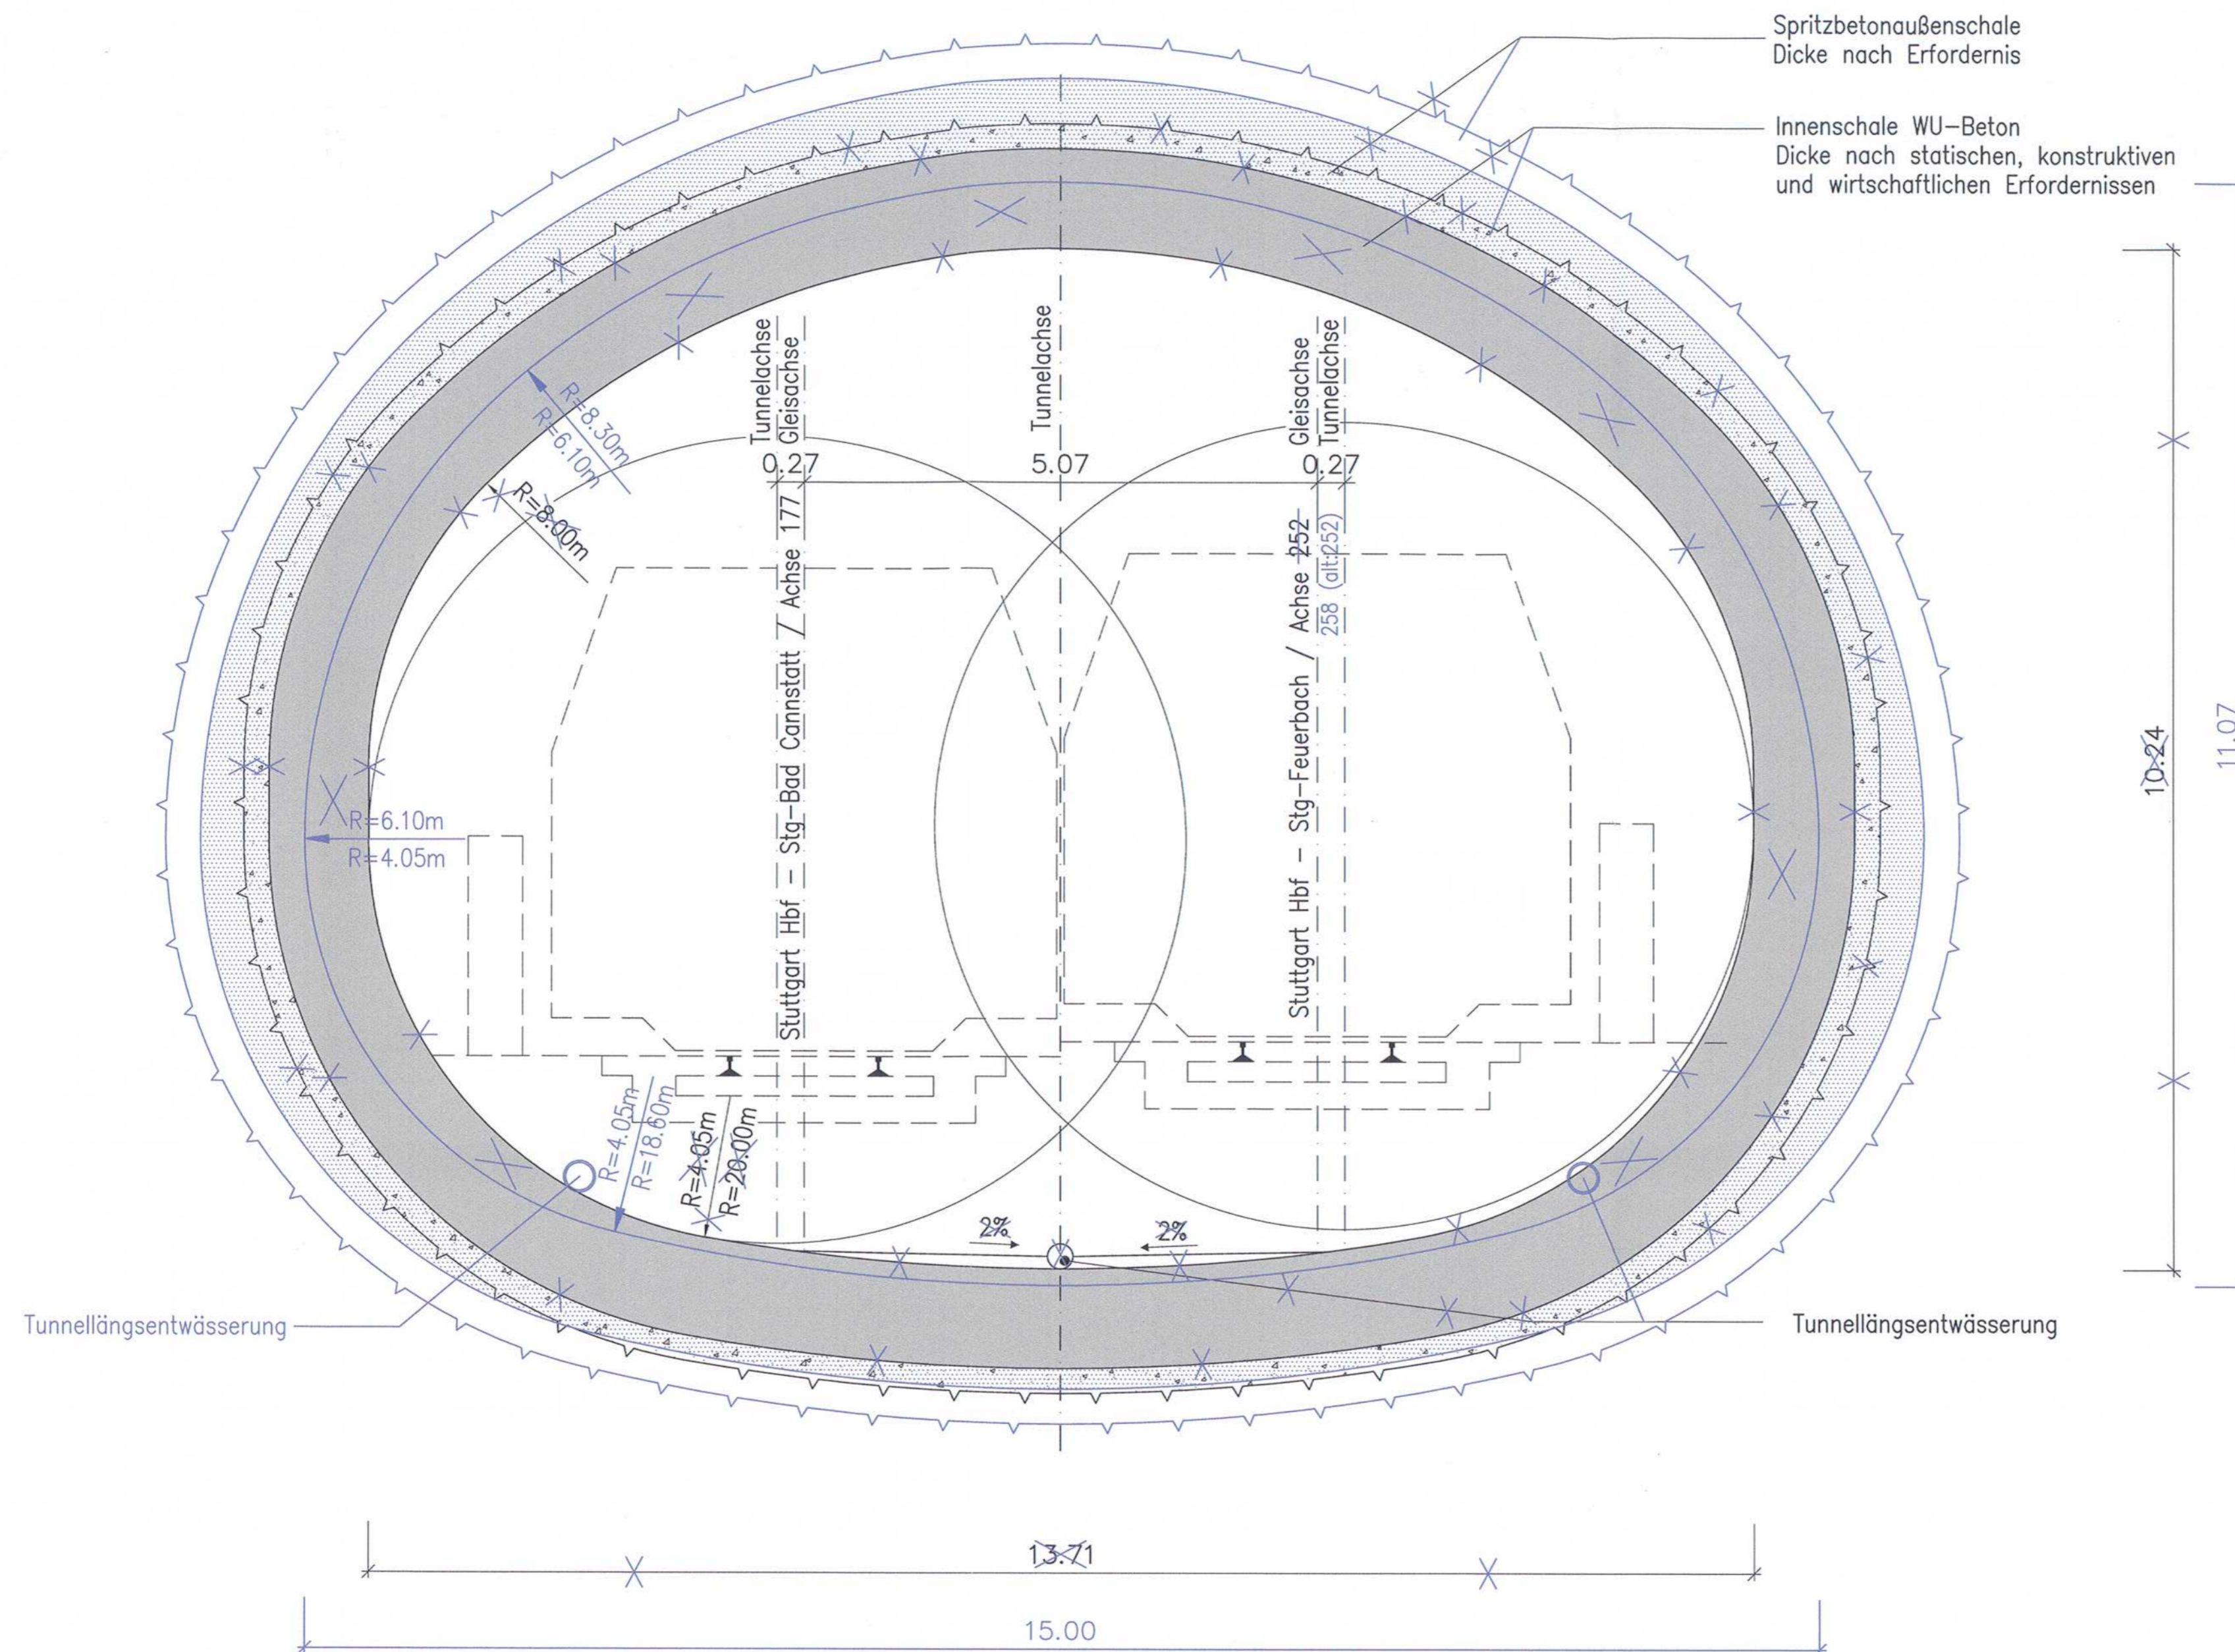

LEGENDE:

- Stahlbeton
- Spritzbeton
- Stahlbeton (Blaueträgungen gem. Änderungen PÄV VZBW Kriegsberg)

Planänderung VZBW Kriegsberg
ILF Consulting Engineers Austria GmbH
Bearb.: G.Pilser
Datum: 09.07.2015
Tel.Nr.: 0043/512/2412/0


erstellt von:

müller+hereth
Ingenieurbüro für Tunnel- und Felsbau
Karlstraße 46b Tel. (0721) 35461-0
76133 Karlsruhe Fax (0721) 35461-25
E-mail: office.karlsruhe@mueller-hereth.com



Umgestaltung des Bahnknotens Stuttgart
Ausbau- und Neubaustrecke Stuttgart - Augsburg
Bereich Stuttgart - Wendlingen mit Flughafenanbindung

Planfeststellungsabschnitt 1.5 Zuführung Feuerbach/Bad Cannstatt - Generalplanung
Bau-km -4.0-90.340 bis Bau-km -0.4-42.000 / Stat. -4.8-64.359 bis Bau-km -0.4-42.000

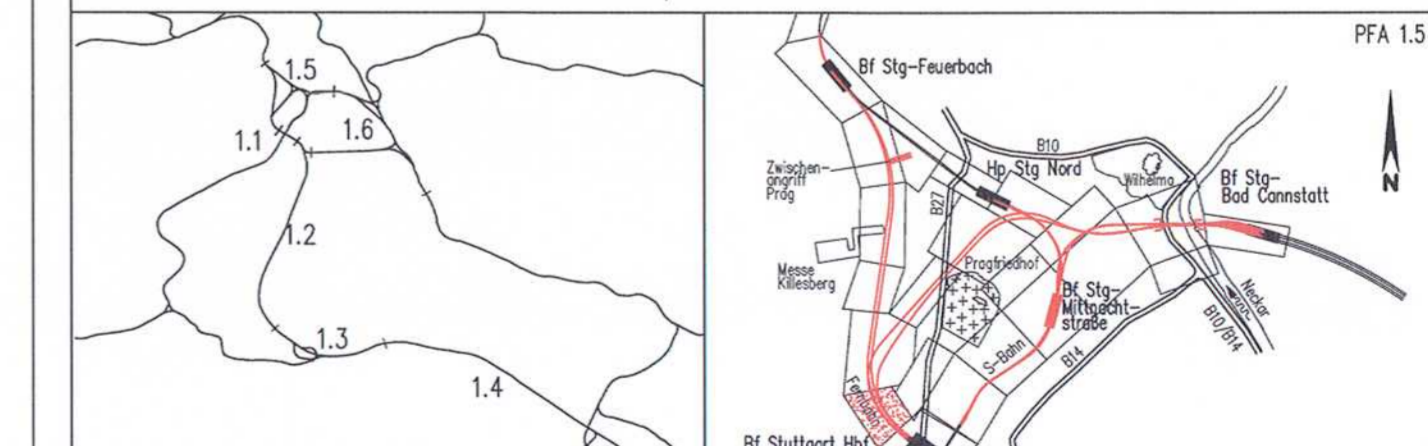

Geographische Codierung 1.5 2 2 0 0 0		Blattschnittcodierung 4 8 1 3 X X X X X		Organisatorische Codierung P I b q I Q 8 T 0 A	
Auftraggeber DB Projekt Stuttgart-Ulm GmbH	Projektsteuerung Drees & Sommer Infra Consult & Management GmbH Ludwigsplatz 2 70173 Stuttgart Tel. 0711-53319-0 Fax. 0711-53319-495	Planer - bearbeitet im Auftrag DB Projekt Stuttgart-Ulm GmbH	Planungsgesellschaft S/BV für Stuttgart 21 PFA 1.5 SPRECHMANN GmbH INGENIEURBÜRO VÖSSING Theodor-Heuss-Straße 6 70174 Stuttgart Tel. 0711/ 22 55 89-0 Fax. 0711/ 22 42-249	Stuttgart, den 17.12.02	

Bauwerksquerschnitt		Datum	Name								
Nordkopf mit Richtungstunneln und Verzweigungsbauwerken Kriegsberg (Fernb.) Str. 4813 Stg-Feuerbach - Ulm Hbf, Bau-km -0.5-55.600 (Nordröhre)		12/02	Werbizki (m+h)								
"Urneherschutz" - Alle Rechte bei der DB Projekt Stuttgart-Ulm GmbH		Bearbeiter	12/02 Wagner (M+H)								
Änderungsvermerke		Maßstab: 1:50									
<table border="1"> <thead> <tr> <th>Index</th> <th>Änderungen</th> <th>Datum</th> <th>Name</th> </tr> </thead> <tbody> <tr> <td>A</td> <td>Planänderung VZBW Kriegsberg</td> <td>09.07.2015</td> <td>gez. G.P.L. (LP)</td> </tr> </tbody> </table>		Index	Änderungen	Datum	Name	A	Planänderung VZBW Kriegsberg	09.07.2015	gez. G.P.L. (LP)	Freigabe DB Projekt Stuttgart-Ulm GmbH gez. Ch. Liphart Datum: 12.03.16	
Index	Änderungen	Datum	Name								
A	Planänderung VZBW Kriegsberg	09.07.2015	gez. G.P.L. (LP)								
Genehmigung Planungsrechtliche Zulassungsentscheidung erteilt am 06. April 2016 59122-591pa/010-2016#024 Eisenbahn-Bundesamt, Außenstelle Karlsruhe/Stuttgart Im Auftrag: [Signature]		Ersatz für Plan-Nr. [] Ersetzt durch [] Plan-Nr. [] Anlage Planfeststellungsunterlagen Anlage 7.1.13.3 Blatt 8A von 10									