

**LEGENDE:**

- Leitungsbestand (G=Gas, F=Fernheizung)
- ×-×-× Leitungsbestand, entfällt auf der ausge-x-ten Länge
- - - Leitungsneuerverlegung
- · - · - Leitungsbestand, wird auf Länge der roten Parallellinie im Bauzustand gesichert
- weiter Verlauf der Leitung nicht dargestellt
- Leitungsende
- Querschnittsänderung, Schacht o. ä. im Leitungsstrang

"im Bauzustand sichern" bedeutet:  
 Leitungen werden während der Baumaßnahme gesichert.  
 (z. B. am Baugrubenverbau, über Hilfsbrücken, Baubehelfe oder dergl.) Es handelt sich um bauzeitliche Lagen für die betroffenen Leitungen. Nach Ende der Baumaßnahmen liegen die Leitungen wieder in der ursprünglichen Lage.

5.5xxx Laufende Nummer im Bauwerksverzeichnis

Planänderung VZBW Kriegsberg  
 ILF Consulting Engineers Austria GmbH  
 Bearb.: G.Pilsner  
 Datum: 11.12.2015  
 Tel.Nr.: 0043/512/2412/0

Höhenangaben im NEUEN SYSTEM:  
 Höhendifferenz zw. altem (württ.)  
 System und Neuem System

müller+hereth  
 Ingenieurbüro für Tunnel- und Felsbau  
 Karlstraße 46b  
 76133 Karlsruhe  
 E-mail: office.karlsruhe@muelhereth.com


erstellt von:



Stuttgart **21** **DB**

Umgestaltung des Bahnknotens Stuttgart  
 Ausbau- und Neubaustrecke Stuttgart – Augsburg  
 Bereich Stuttgart – Wendlingen mit Flughafenbindung

Planfeststellungsabschnitt 1.5 Zuführung Feuerbach/Bad Cannstatt – Generalplanung  
 Bau-km -4.0-90.340 bis Bau-km -0.4-42.000 / Stat. -4.8-64.359 bis Bau-km -0.4-42.000

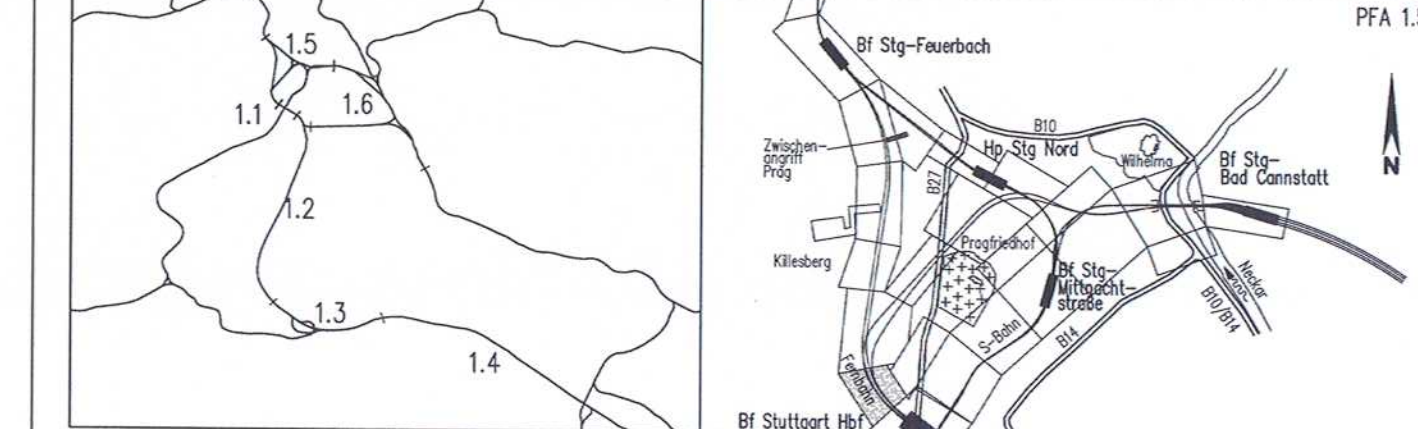

Geographische Codierung 1.5   0   0   1   v	Blattschnittcodierung 4   8   1   3   H   E   X   X	Organisatorische Codierung P   U   a   b   i   Q   K   H   L   0   A
Auftraggeber DB Projekt Stuttgart-Ulm GmbH Rippelstraße 17 70161 Stuttgart Tel. 0711-93319-0 Fax. 0711-93319-495	Projektsteuerung Drees & Sommer Infra-Consult & Management GmbH Ludwigsplatz 2 70173 Stuttgart Tel. 07 11 / 22 29 33 - 10 Fax. 07 11 / 22 29 33 - 90	Planer - bearbeitet im Auftrag DB Projekt Stuttgart-Ulm GmbH Planungsgesellschaft S/BV für Stuttgart 21 PFA 1.5 SPEKTRUM GmbH INGENIEURBÜRO VÖCKING Theodor-Haus-Strasse 6 70774 Stuttgart Tel. 0711 / 22 55 89-0 Fax. 0711 / 22 55 89-70

Leitungsbestand- und Verlegeplan		Datum Name	
GAS, FERNHEIZUNG		Gezeichnet	12/02 Gürtler (BV)
Str. 4813 Stg-Feuerbach - Ulm Hbf/Str. 4715 Stg-Bad Cannstatt - Stuttgart Hbf		Bearbeiter	12/02 Kattenbach (BV)
"Urheberschutz" - Alle Rechte bei der DB Projekt Stuttgart-Ulm GmbH		Maßstab 1:1000	
Änderungsvermerke		Freigabe DB Projekt Stuttgart-Ulm GmbH gez. Ch. Lienhart Stuttgart, 17. OKT. 2015	
Genehmigung Planungsrechtliche Zulassungsentscheidung erteilt am 06. April 2016 59122-591pa/010-2015#024 Eisenbahn-Bundesamt, Außenstelle Karlsruhe/Stuttgart		Anlage Planfeststellungsunterlagen Anlage 8.2 Blatt 9A von 22	