

LEGENDE:

- - - - - Leitungsbestand (G=Gas, F=Fernheizung)
- x-x-x- Leitungsbestand, entfällt auf der ausge-x-ten Länge
- Leitungsneuerlegung
- Leitungsbestand, wird auf Länge der roten Parallellinie im Bauzustand gesichert
- weiterer Verlauf der Leitung nicht dargestellt
- Leitungsende
- Querschnittsänderung, Schacht o. ä. im Leitungsstrang

"im Bauzustand sichern" bedeutet:
 Leitungen werden während der Baumaßnahme gesichert.
 (z. B. am Baugrubenverbau, über Hilfsbrücken, Bauehelfe oder dergl.) Es handelt sich um bauzeitliche Lagen für die betroffenen Leitungen. Nach Ende der Baumaßnahmen liegen die Leitungen wieder in der ursprünglichen Lage.

5.5xxx Laufende Nummer im Bauwerksverzeichnis

Planänderung VZBW Kriegsberg
 ILF Consulting Engineers Austria GmbH
 Bearb.: G.Pilsner
 Datum: 15.07.15
 Tel.Nr.: 0043/512/2412/0

Höhenangaben im NEUEN SYSTEM:
 Höhendifferenz zw. altem (württ.)
 System und Neuem System


erstellt von:

müller+hereth
 Ingenieurbüro für Tunnel- und Felsbau
 Karlsruhe 40b Tel. (0721) 35461-0
 76133 Karlsruhe Fax (0721) 35461-25
 E-mail: office.karlsruhe@muelhereth.com



Umgestaltung des Bahnknotens Stuttgart
 Ausbau- und Neubaustrecke Stuttgart – Augsburg
 Bereich Stuttgart – Wendlingen mit Flughafenabbindung

Planfeststellungsabschnitt 1.5 Zuführung Feuerbach/Bad Cannstatt – Generalplanung
 Bau-km –4,0–90,340 bis Bau-km –0,4–42,000 / Stat. –4,8–64,359 bis Bau-km –0,4–42,000

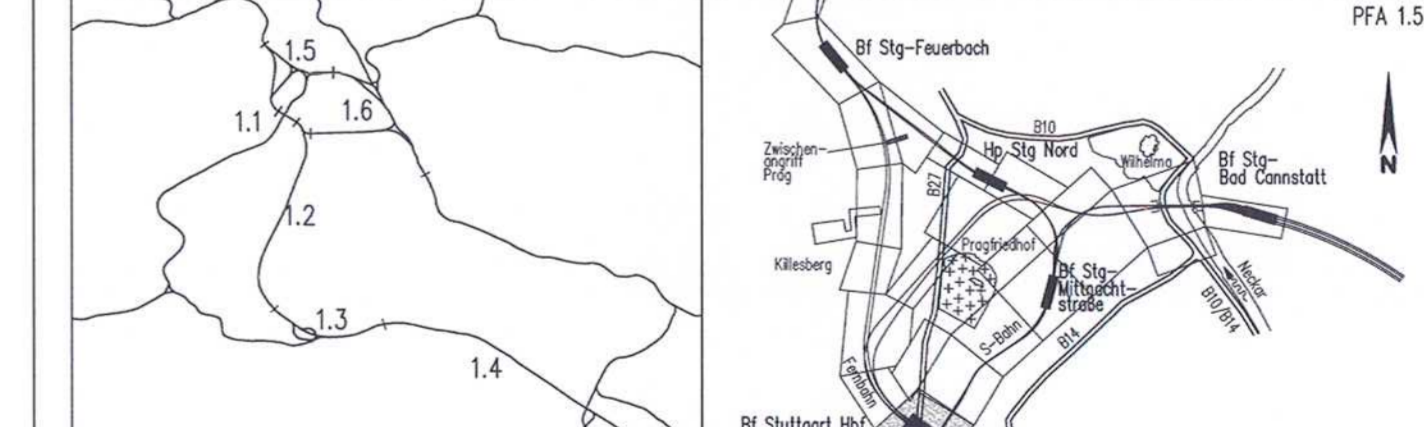

Geographische Codierung 1 5 0 0 1 v	Blattschnittcodierung 4 0 1 3 H F X X X	Organisatorische Codierung p l a b i q k g l o a
Auftraggeber DB Projekt Stuttgart-Ulm GmbH	Projektleitung Drees & Sommer	Planer – bearbeitet im Auftrag DB Projekt Stuttgart-Ulm GmbH
DB Projekt Stuttgart-Ulm GmbH Rüppelstraße 17 70396 Stuttgart Tel. 0711-93339-0 Fax. 0711-93339-495	Drees & Sommer Info Consult & Management GmbH Lindendreebühl 2 70773 Stuttgart Tel. 0711-72 29 33 - 10 Fax. 0711-72 29 33 - 90	Planungsgesellschaft S/UV für Stuttgart 21 PFA 1.5 SPD/ENR/ANW GmbH Hindenburgstraße 4 70778 Stuttgart Tel. 0711/ 22 42-0 Fax. 0711/ 22 42-249

Leitungsbestand- und Verlegeplan		Datum Name	
GAS, FERNHEIZUNG		Gezeichnet	12/02 Gürtler (BV)
Str. 4813 Sig-Feuerbach – Ulm Hbf/Str. 4715 Sig-Bad Cannstatt – Stuttgart Hbf		Bearbeiter	12/02 Katenbach (BV)
"Urheberschutz" – Alle Rechte bei der DB Projekt Stuttgart-Ulm GmbH		Maßstab	1:1000
Änderungsvermerke		Freigabe DB Projekt Stuttgart-Ulm GmbH	
Index	Änderung	Datum	Name
A	Planänderung VZBW Kriegsberg	15.07.15	gez. G.P. (EPT)
Genehmigt		Stuttgart 17. OKT. 2015	
Ersatz für Plan-Nr.		Ersetzt durch	
Anlage Planfeststellungsunterlagen		Anlage 8.2	
Blatt 10A von 22			

Planungsrechtliche
 Zulassungsentscheidung
 erteilt am 08. April 2016
 59122-591pa/010-2016/024
 Eisenbahn-Bundesamt,
 Außenstelle Karlsruhe/Stuttgart

Im Auftrag:

Unterschrift: