

LEGENDE:

- Leitungsbestand
- x-x- Leitungsbestand, entfällt auf der ausge-x-ten Länge
- - - Leitungsneuverlegung
- Leitungsbestand, wird auf Länge der roten Parallellinie im Bauzustand gesichert
- weiterer Verlauf der Leitung nicht dargestellt
- Leitungsende
- Querschnittsänderung, Schacht o. ä. im Leitungsstrang

"im Bauzustand sichern" bedeutet:
 Leitungen werden während der Baumaßnahme gesichert.
 (z. B. am Baugrubenverbau, über Hilfsbrücken, Baubehelfe oder dergl.) Es handelt sich um bauzeitliche Lagen für die betroffenen Leitungen. Nach Ende der Baumaßnahmen liegen die Leitungen wieder in der ursprünglichen Lage.

5.5xxx Laufende Nummer im Bauwerksverzeichnis

Planänderung VZBW Kriegsberg
 ILF Consulting Engineers Austria GmbH
 Bearb.: G.Pilsner
 Datum: 15.07.15
 Tel.Nr.: 0043/512/2412/0

Höhenangaben im NEUEN SYSTEM:
 Höhendifferenz zw. altem (württ.)
 System und Neuem System


erstellt von:

müller+hereth
 Ingenieurbüro für Tunnel- und Felsbau
 Karlsruhe 405 Tel. (0721) 35461-0
 76133 Karlsruhe Fax (0721) 35461-25
 E-mail: office.karlsruhe@muelhereth.com



Umgestaltung des Bahnknotens Stuttgart
 Ausbau- und Neubaustrecke Stuttgart – Augsburg
 Bereich Stuttgart – Wendlingen mit Flughafenbindung

Planfeststellungsabschnitt 1.5 Zuführung Feuerbach/Bad Cannstatt – Generalplanung
 Bau-km –4.0-90.340 bis Bau-km –0.4-42.000 / Stat. –4.8-64.359 bis Bau-km –0.4-42.000

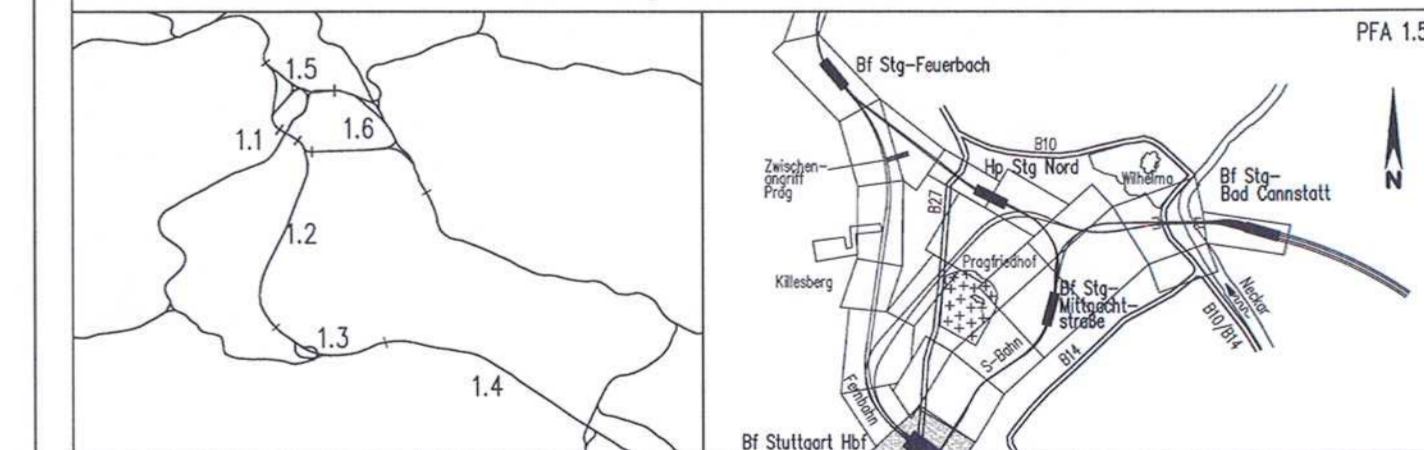

Geographische Codierung 5 0 0 1 v	Blattschnittcodierung 4 8 1 3 H F X X X	Organisatorische Codierung p l o b l o k g l o a
Auftraggeber DB Projekt Stuttgart-Ulm GmbH	Projektsteuerung Drees & Sommer Info Consult & Management GmbH Lindendroherstraße 2 70773 Stuttgart Tel. 0711-53339-0 Fax. 0711-5339-485	Planner – bearbeitet im Auftrag DB Projekt Stuttgart-Ulm GmbH Planungsgesellschaft S/IV für Stuttgart 21 PFA 1.5 SPÖCKEMANN GmbH Tübinger Straße 10 70718 Stuttgart Tel. 0711 / 22 29 33 - 10 Fax. 0711 / 22 42-0 Fax. 0711 / 22 55 89-0 Fax. 0711 / 22 55 89-70

Leitungsbestand- und Verlegeplan		Datum	Name								
TELEKOM		Gezeichnet	12/02 Gückner (BV)								
Str. 4813 Slg-Feuerbach – Ulm Hbf/Str. 4715 Slg-Bad Cannstatt – Stuttgart Hbf		Bearbeitet	12/02 Kaltenbach (BV)								
"Urheberschutz" – Alle Rechte bei der DB Projekt Stuttgart-Ulm GmbH		Maßstab	1:1000								
Änderungsvermerke		Freigabe DB Projekt Stuttgart-Ulm GmbH									
<table border="1"> <thead> <tr> <th>Index</th> <th>Änderungen</th> <th>Datum</th> <th>Name</th> </tr> </thead> <tbody> <tr> <td>A</td> <td>Planänderung VZBW Kriegsberg</td> <td>15.07.15</td> <td>gez. G.Pilsner</td> </tr> </tbody> </table>		Index	Änderungen	Datum	Name	A	Planänderung VZBW Kriegsberg	15.07.15	gez. G.Pilsner	17.07.2015 Ersatz für Plan-Nr. _____ Freigelegt durch _____ Anlage Planfeststellungsunterlagen Anlage 8.5 Blatt 10A von 22	
Index	Änderungen	Datum	Name								
A	Planänderung VZBW Kriegsberg	15.07.15	gez. G.Pilsner								
Genehmigung		Planungsrechtliche Zulassungsentscheidung erteilt am 06. April 2014 691 22-499/pa010-201/16024 Eisenbahn-Bundesamt, Außenstelle Karlsruhe/Stuttgart Im Auftrag: <i>K.A.</i>									

Anschluß siehe Anlage 8.5 Blatt 9

