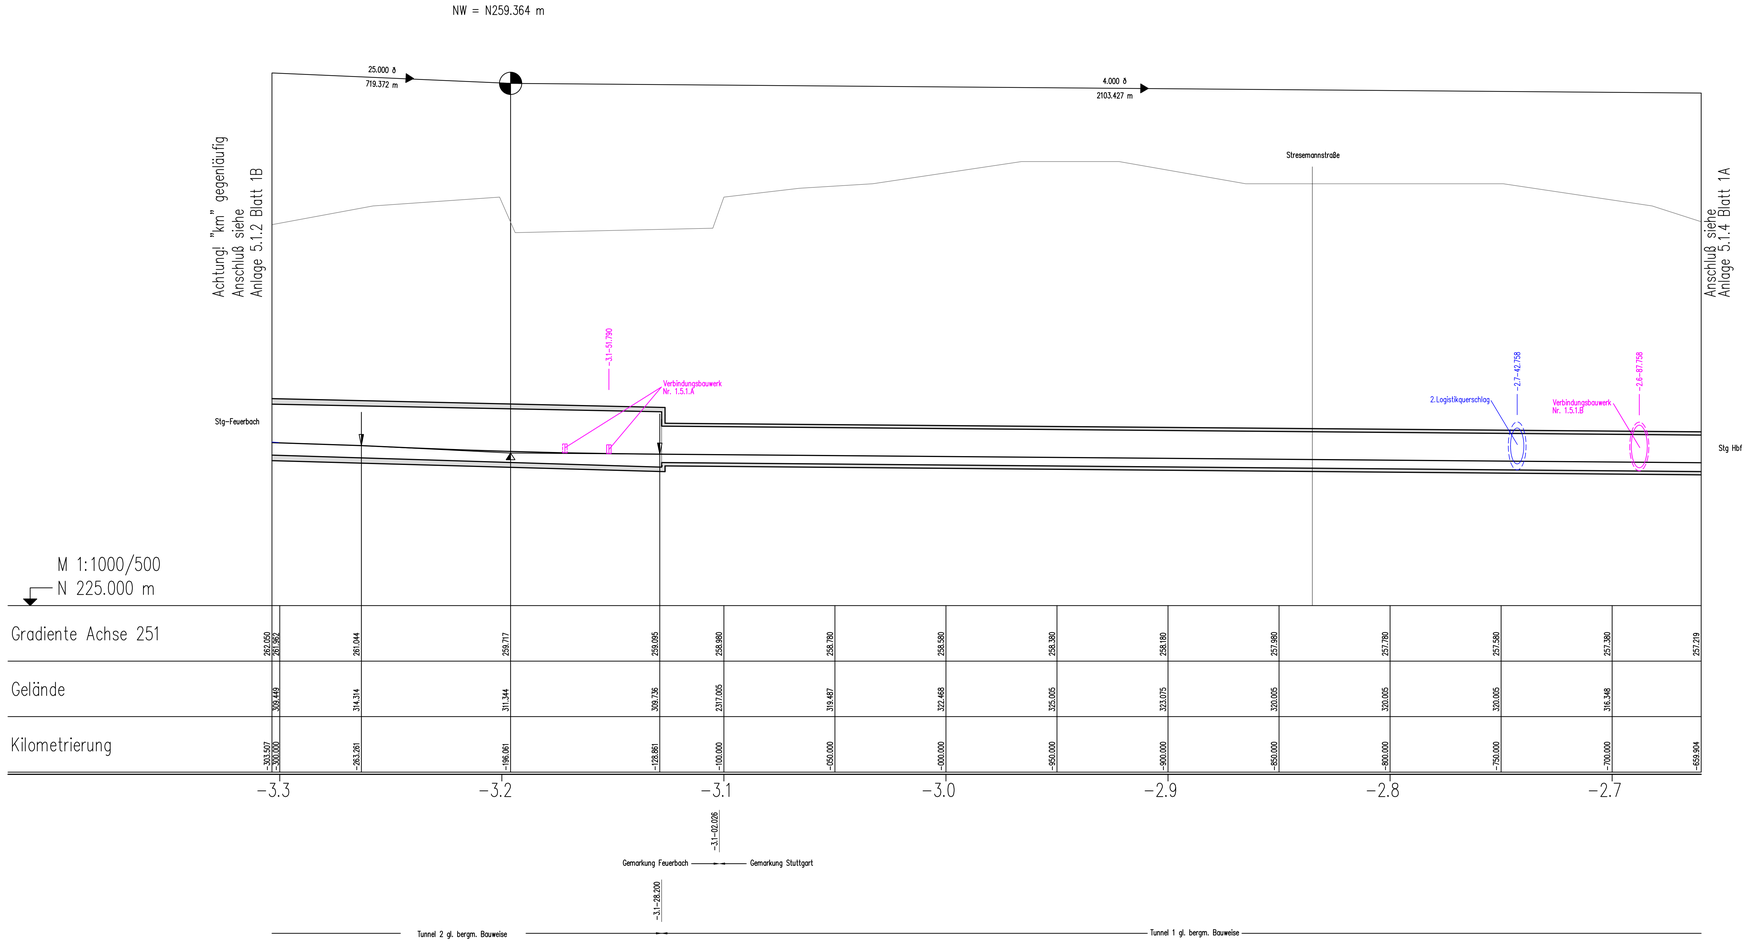

LEGENDE:

Nachrichtlich 4. Planänderungsverfahren

bearbeitet von: müller+hereth

Ingenieurbüro für Tunnel- und Felsbau
Laufener Straße 16 Tel. (08654) 6011-0
83395 Freilassing Fax (08654) 6011-33
E-mail: office.freilassing@mueller-hereth.com

Höhenangaben im NEUEN SYSTEM:
Höhendifferenz zw. altem (württ.) System und Neuem System

Stuttgart 21

DB

Umgestaltung des Bahnknotens Stuttgart

Ausbau- und Neubaustrecke Stuttgart – Augsburg
Bereich Stuttgart – Wendlingen mit Flughafenanbindung

Planfeststellungsabschnitt 1.5 Zuführung Feuerbach/Bad Cannstatt – Generalplanung
Bau-km -4.0-90.340 bis Bau-km -0.4-42.000 / Stat. -4.8-64.359 bis Bau-km -0.4-42.000

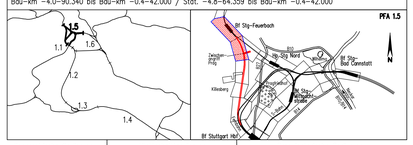

Geographische Codierung						Blattschnittcodierung								Organisatorische Codierung							
1.5	0	1	I	v		4	8	1	3	H	A	X	X	P	I	s	h	V	M	5	1	0	A
PFA	Baubschnitt	Blattschnitt				Streckennummer				Bezirk				Phase	Planzeichen			Gewerk	Ebene	Planinhalt		Index	

Auftraggeber

DB Projekt Stuttgart-Ulm GmbH
Räpplenstraße 17
70191 Stuttgart
Tel. 0711-93319-0
Fax. 0711-93319-495

Planer – bearbeitet im Auftrag der DB Projekt Stuttgart-Ulm GmbH

Planungsgemeinschaft SI/BV für Stuttgart 21 PFA 1.5
SPEKTRAWA GmbH
Tübinger Straße 10
70178 Stuttgart
Tel. 0711/ 22 42-0
Fax. 0711/ 22 42-249

INGENIEURBÜRO KOCKRO
Theodor-Heuss-Straße 6
70174 Stuttgart
Tel. 0711/ 22 55 89-0
Fax. 0711/ 22 55 89-70

Höhenplan

Fernbahn von Feuerbach, Achse 251

	Datum	Name
Gezeichnet	09/08	Volk/Mayer (BV)
Bearbeitet	09/08	Memmler (BV)

Maßstab 1:1000/500

"Urheberschutz" – Alle Rechte bei der DB Projekt Stuttgart-Ulm GmbH

Änderungsvermerke

Index	Änderungen	Datum	Name
A	Ergänzung Logistikbauwerke	29.02.2016	Schwaiger

Freigabe
DB Projekt Stuttgart-Ulm GmbH

Datum:

Ersatz für Plan-Nr. | Phase | Index
Ersetzt durch Plan-Nr.

Genehmigungsvermerk – Eisenbahnbundesamt

Datum	Genehmigungsvermerk	Name	Unterschrift

Anlage Planfeststellungsunterlagen

Anlage 5.1.3

Blatt 1A von 2