
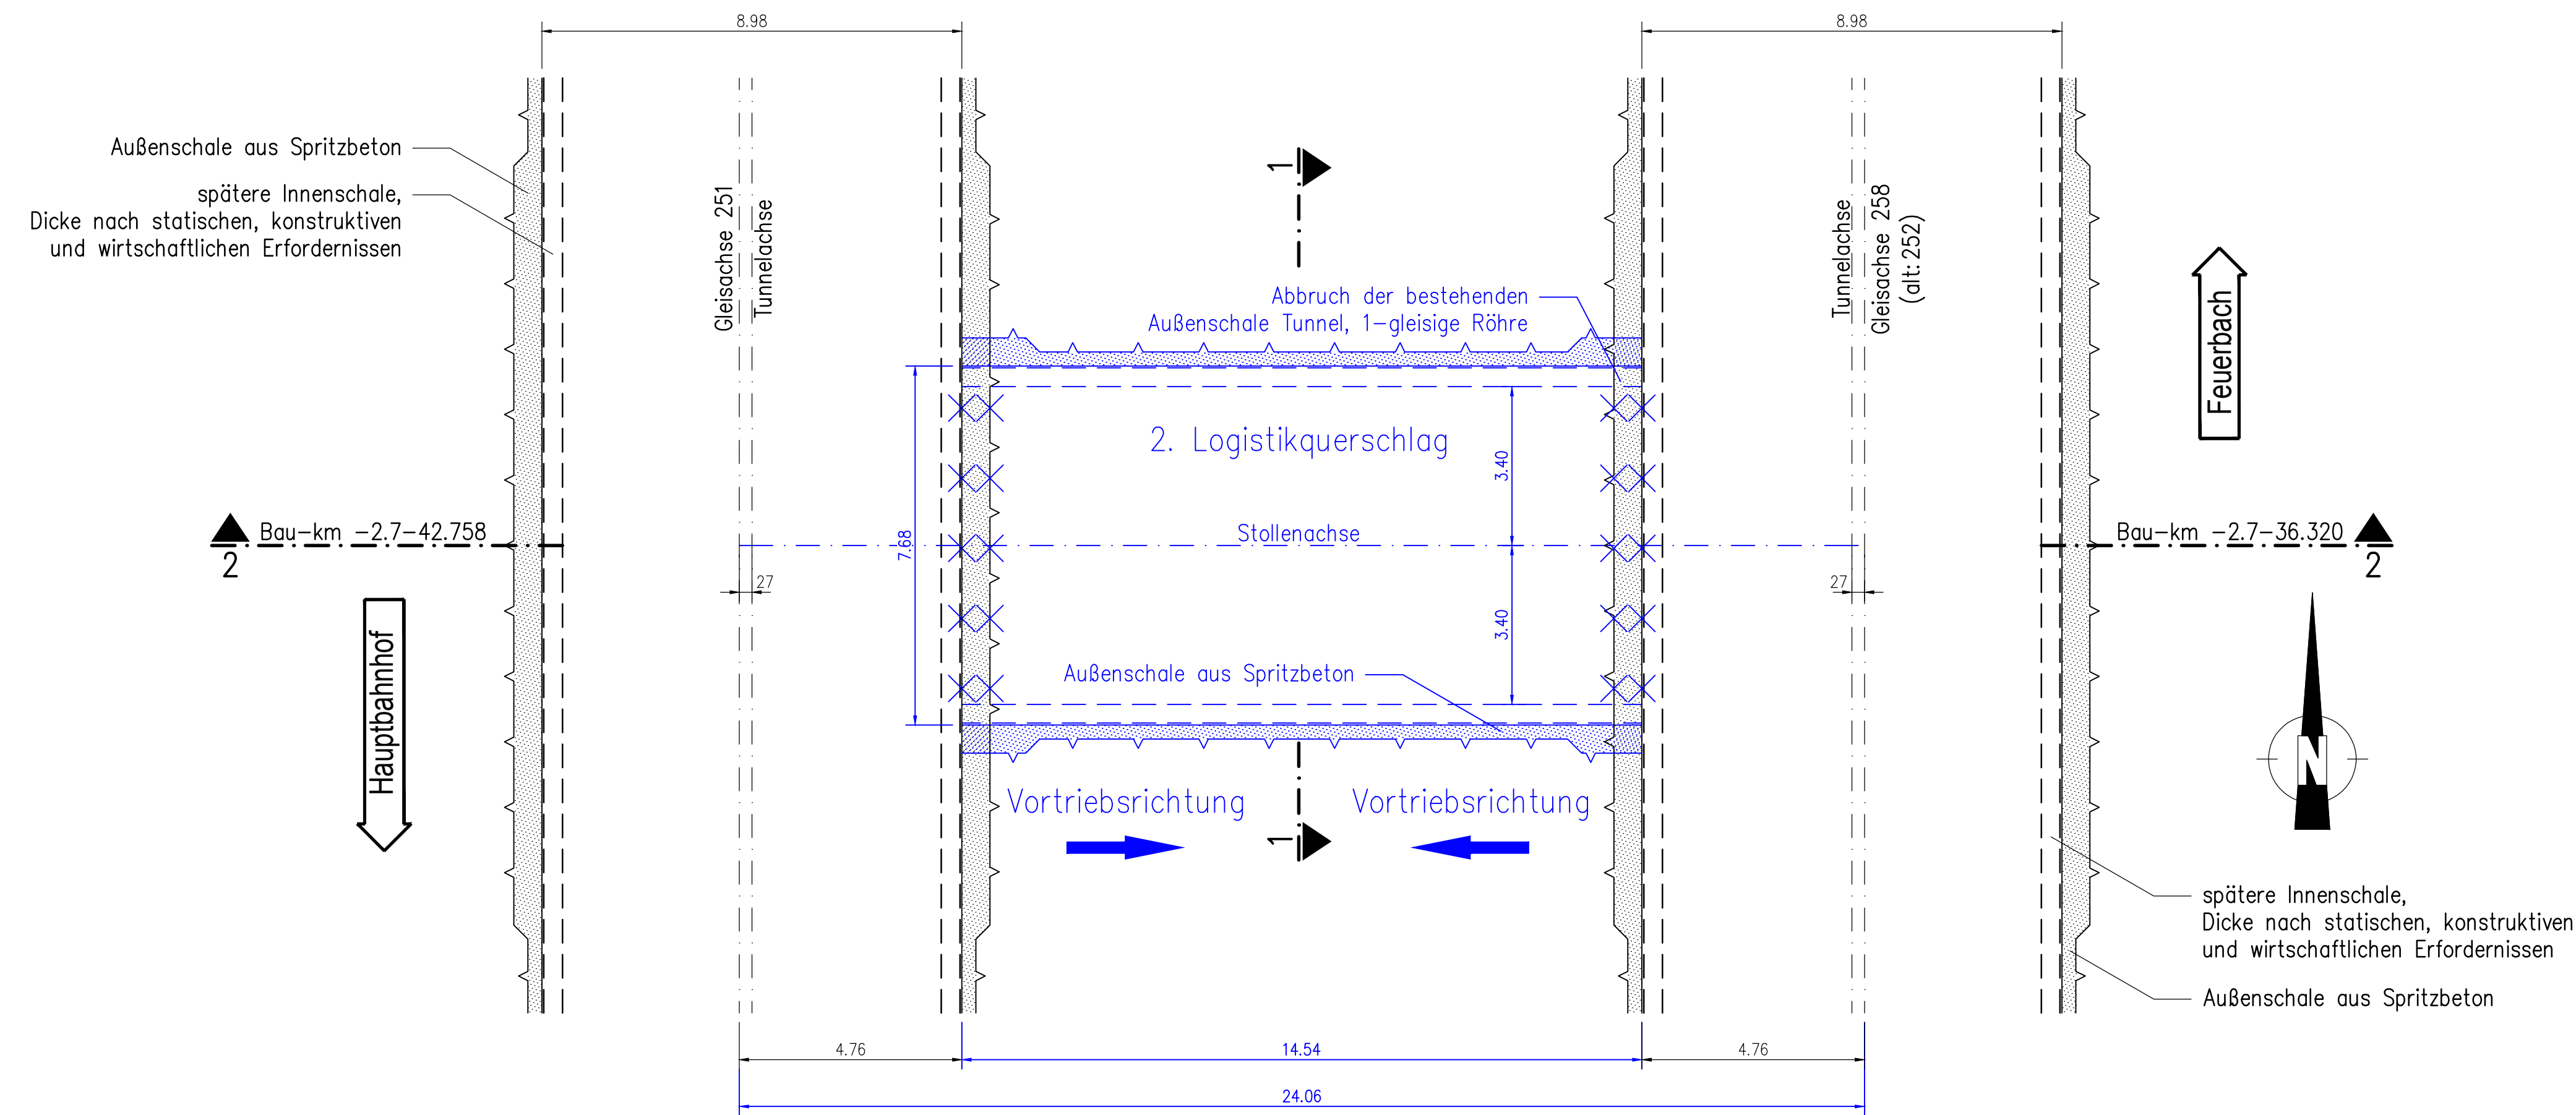



ZA Prag, 2. Logistikquerschlag

Lageplan M 1:100

Schnitt 1 - 1 M 1:50

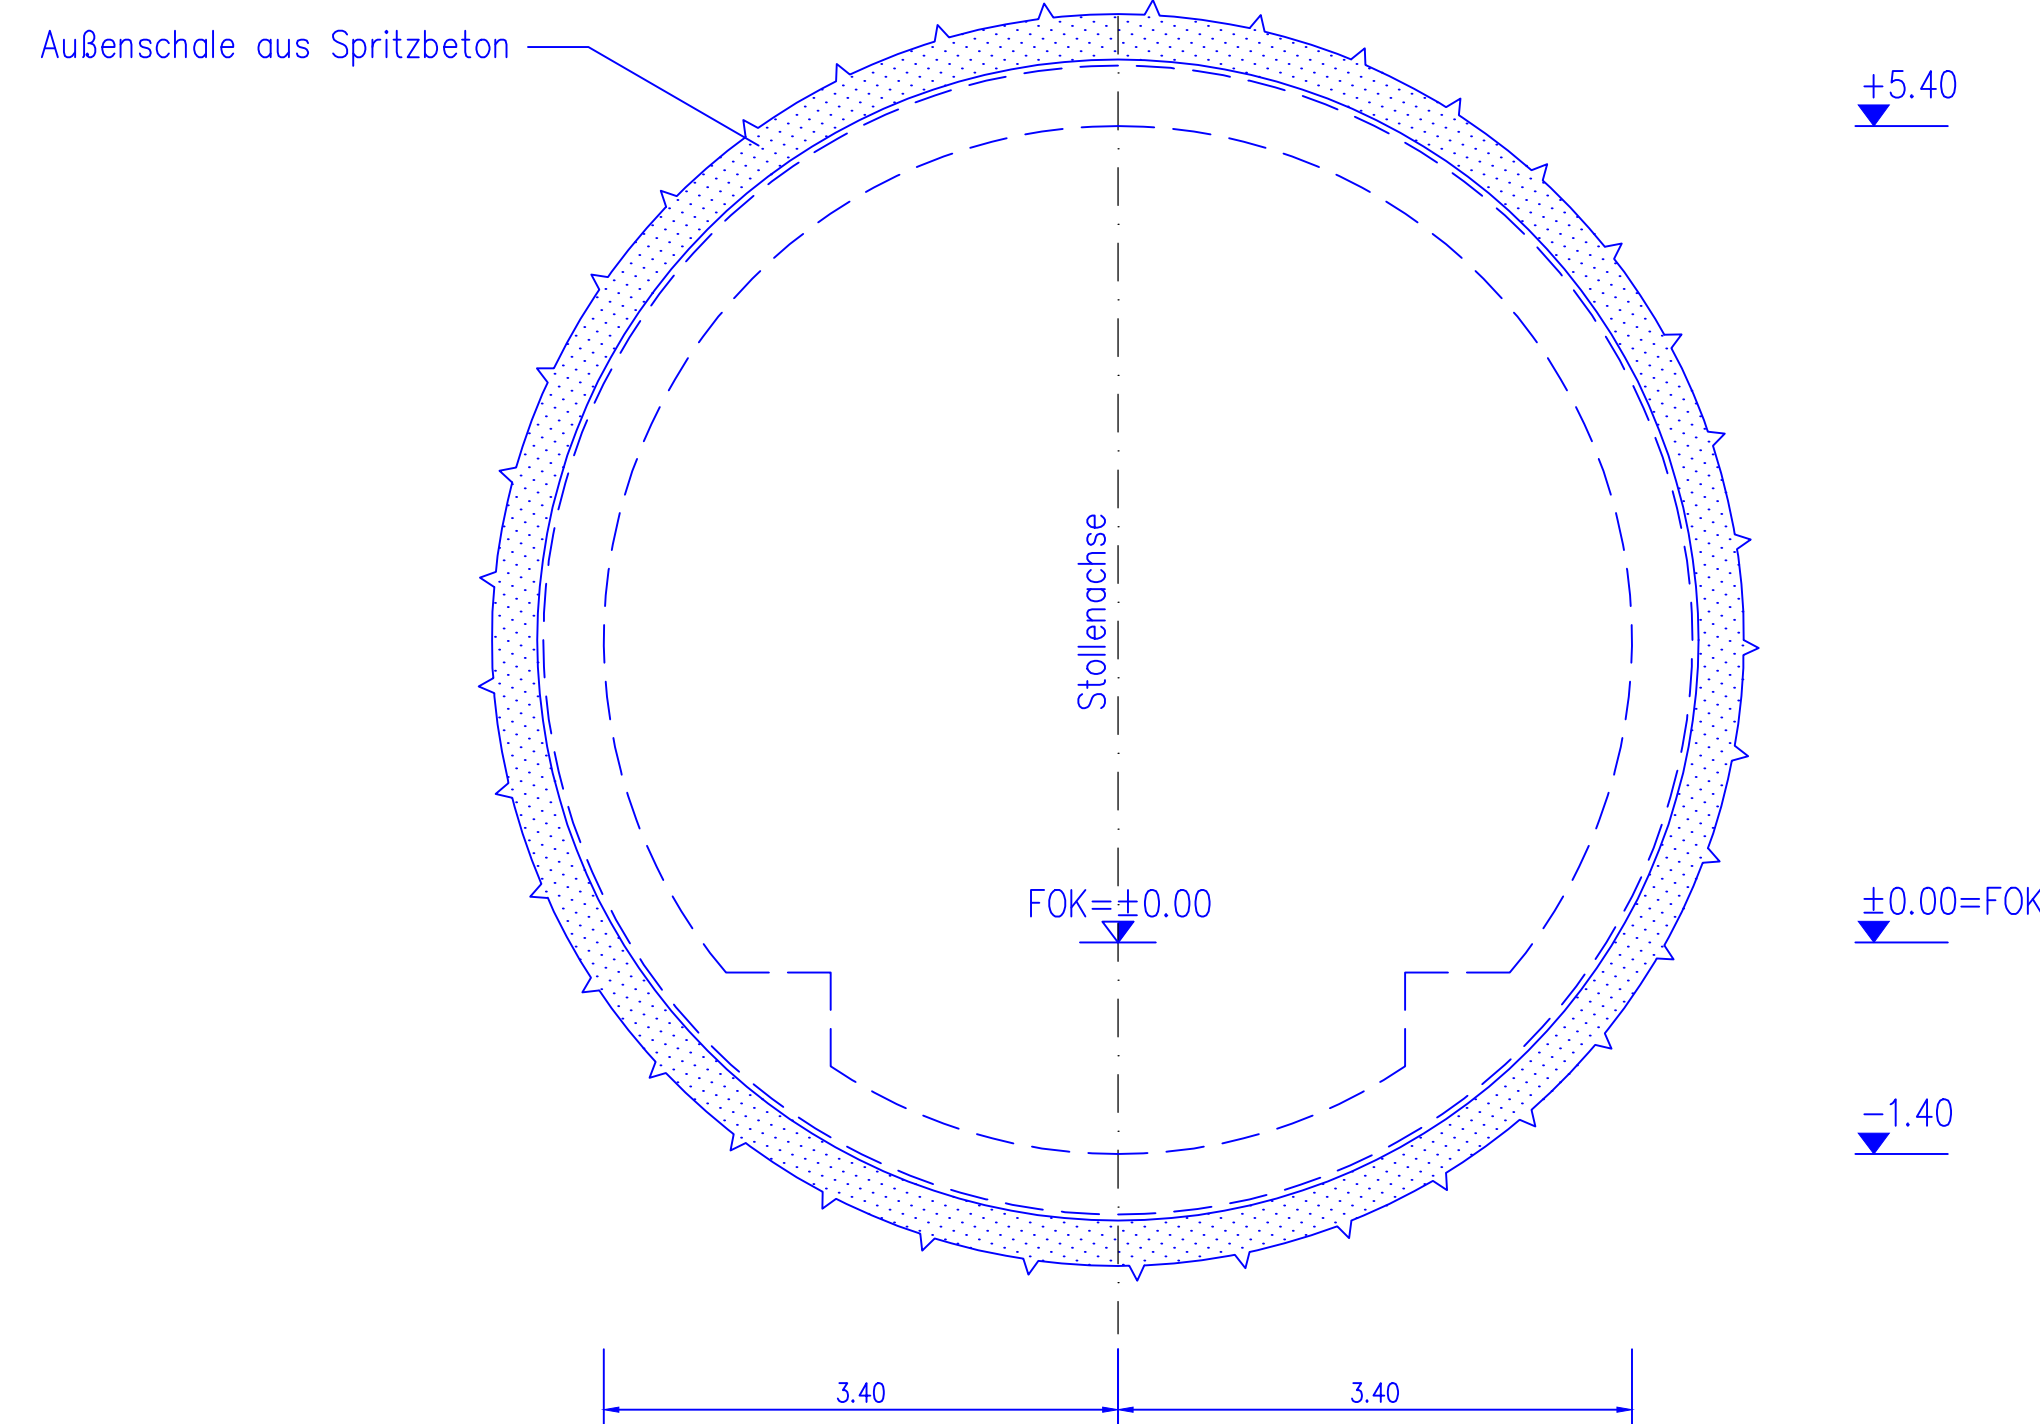

Schnitt 2-2 M 1:100

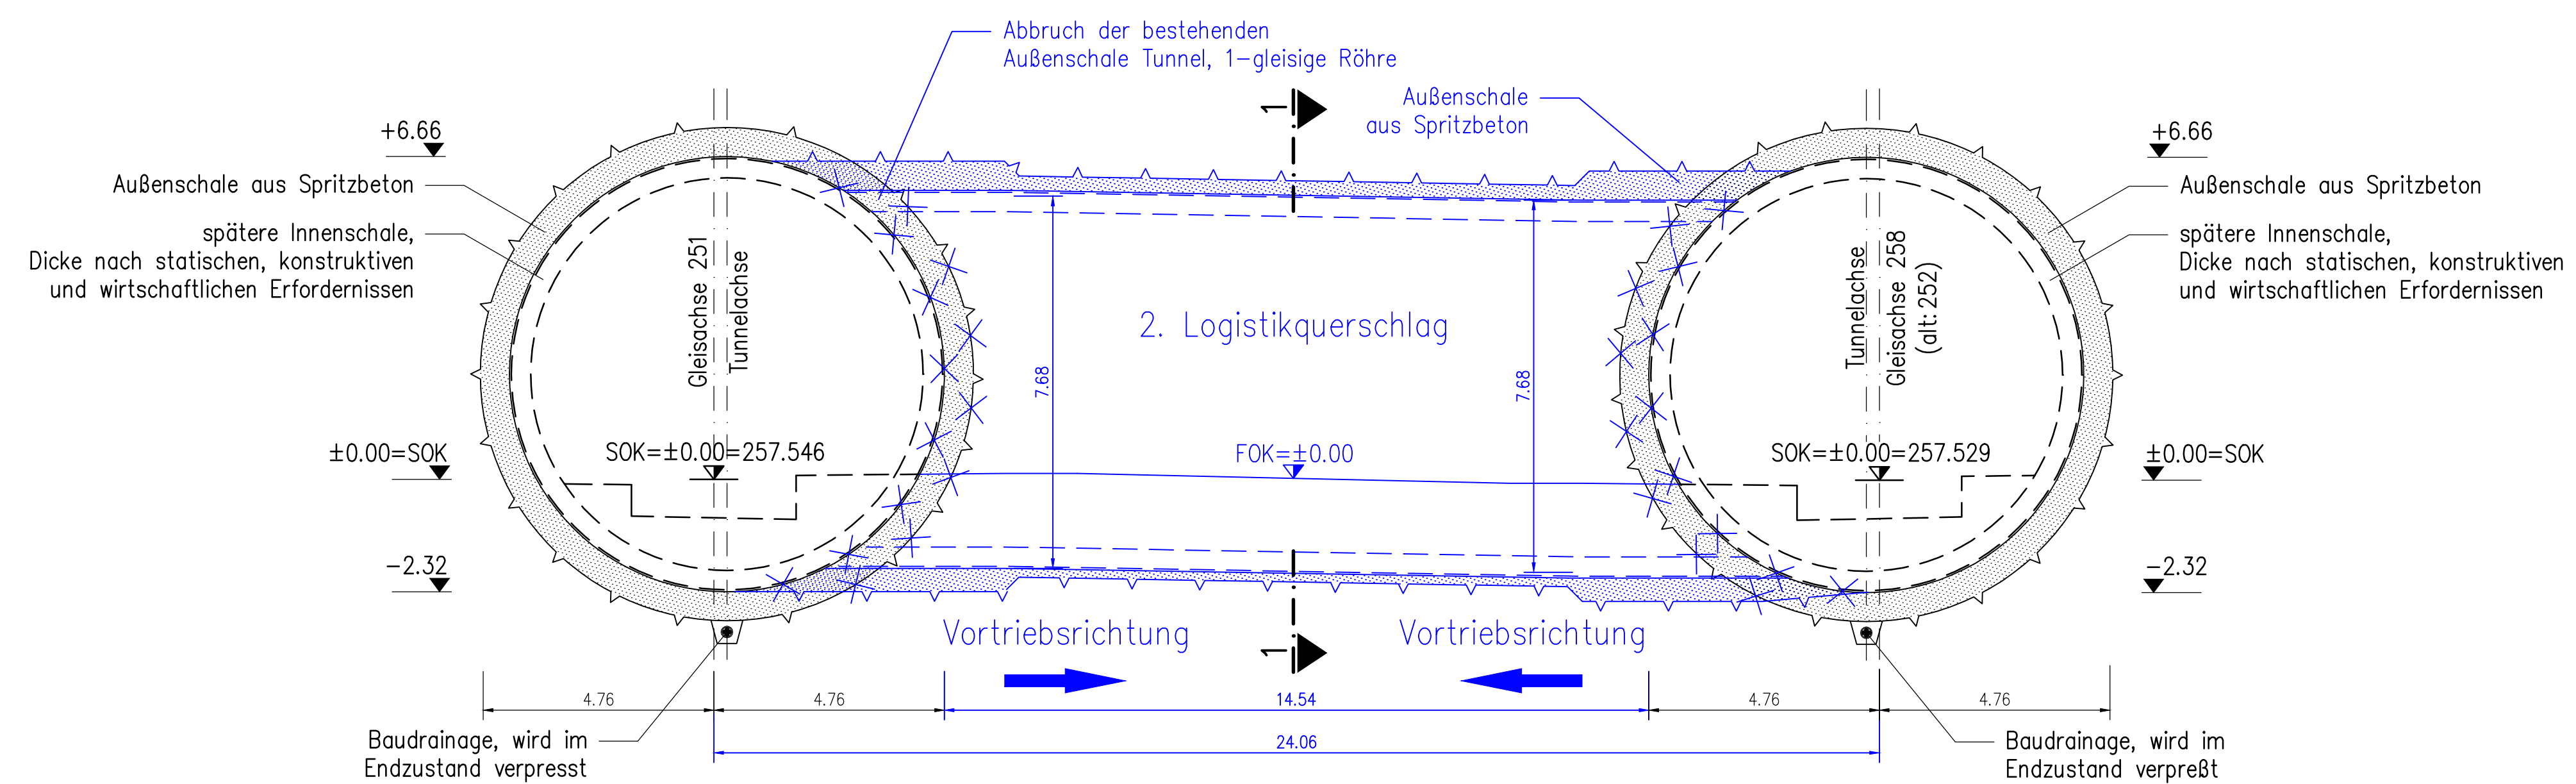

LEGENDE:

- Spritzbeton
- Füllbeton

bearbeitet von:

müller+hereth
 Ingenieurbüro für Tunnel- und Felsbau
 Lufner-Strasse 16, 70398 Stuttgart
 Tel. (0714) 6011-0, Fax (0714) 6011-33
 E-mail: office.felssing@muelhereth.com


Höhenangaben im NEUEN SYSTEM:
 Höhendifferenz zw. altem (württ.)
 System und Neuem System



Umgestaltung des Bahnnotens Stuttgart

Ausbau- und Neubaustrecke Stuttgart - Augsburg
 Bereich Stuttgart - Wendlingen mit Flughafenanbindung

Planfeststellungsabschnitt 1.5 Zuführung Feuerbach/Bad Cannstatt - Generalplanung
 Bau-km -4.0-90.340 bis Bau-km -0.4-42.000 / Stat. -4.8-64.359 bis Bau-km -0.4-42.000

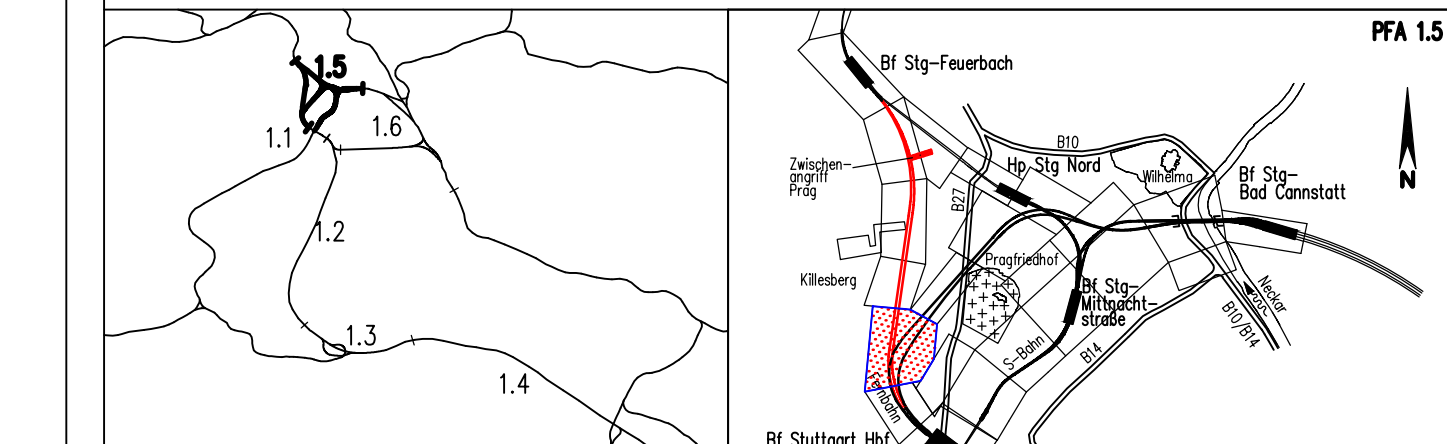

Geographische Codierung	Blattschnittcodierung	Organisatorische Codierung
1.5 1 4 0 0	4 8 1 3 X X X X X X	P I b I I G 7 T 0 0
Proj. Blattschnitt	Blattschnitt	Projekt
Auftraggeber	Planer	bearbeitet im Auftrag
DB Projekt Stuttgart-Ulm GmbH	DB Projekt Stuttgart-Ulm GmbH	der DB Projekt Stuttgart-Ulm
Röppelstraße 17 70398 Stuttgart Tel. 0711-93319-0 Fax. 0711-93319-465	Königsplatz 46b 70373 Karlsruhe Tel. (0721) 35461-0 Fax (0721) 35461-26 E-mail: office.karlsruhe@muelhereth.com	müller+hereth Ingenieurbüro für Tunnel- und Felsbau

Bauwerksgrundriss u. Schnitt		Datum	Name
ZA Prag, 2. Logistikquerschlag		03/10	Richter (M+H)
Str. 4813 Sly-Feurb. - Ulm Hbf, Bau-km -2.6-90.000		Bearbeiter	Kuhn / Mähler (M+H)
"Urheberschutz" - Alle Rechte bei der DB Projekt Stuttgart-Ulm GmbH		Maßstab	1:50/100
Änderungsvermerke		Freigabe	
Erstausg.	Änderungen	Datum	Name
A	Ergänzung Logistikbauwerke	28.02.2010	Schneider
Genehmigungsvermerk - Eisenbahnbundesamt		Anlage Planfeststellungsunterlagen	
Datum	Genehmigungsvermerk	Name	Unterschrift
Anlage Planfeststellungsunterlagen		Anlage 7.1.15.11 NEU	
		Blatt 1A von 1	