Planänderung gezeichnet von:

WBI Prof. Dr.-Ing. W. Wittke Beratende Ingenieure für Grundbau und Felsbau GmbH
Worldwide Engineering
Im Technologiepark 3 / 68469 Weinheim / www.wbionline.de

Planung alt, nach Änderungsverfahren nicht mehr aktuell

Planung gem§8 Änderungsverfahren bergm. Bauweise Ehmannstraße

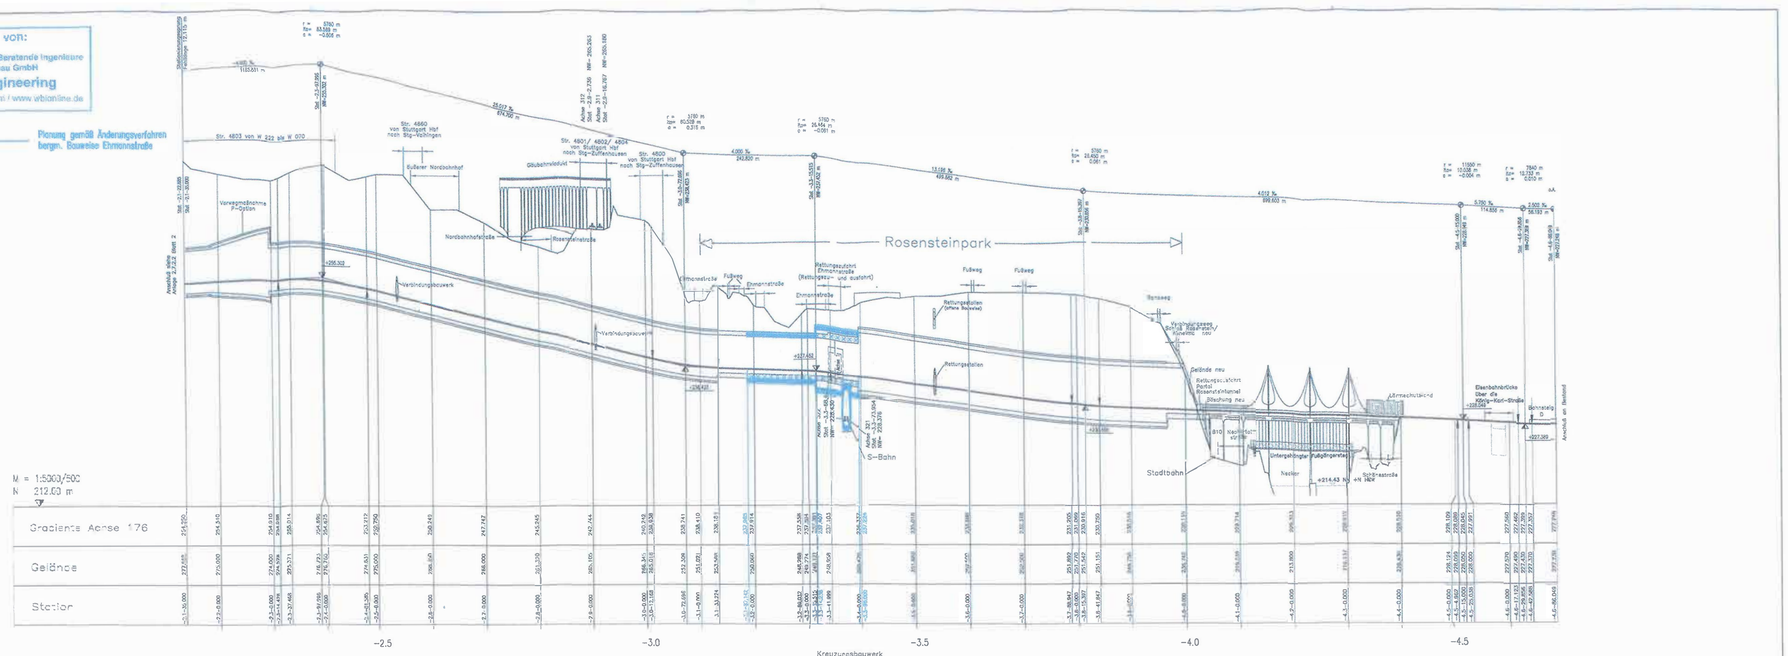

Höhenangaben im NEUEN SYSTEM:
Höhendifferenz zw. altem (württ.) System und Neuem System

CAD-Nr.: N:\06-Proj\Abteil\Dvotec\Gen\KUP\Projektübersicht\Anl 2.7.2-1\Übersicht und Einleitungsblätter\2016 PFA Rosenstein\Aktuell\2211-1.0_02-07-02-001_Stuttgart21_Anl_2.7.2-1_Blatt 1a von 2

Stuttgart 21

DB

Umgestaltung des Bahnknotens Stuttgart

Ausbau- und Neubaustrecke Stuttgart – Augsburg
Bereich Stuttgart – Wendlingen mit Flughafenanbindung

Planfeststellungsabschnitt 1.5 Zuführung Feuerbach/Bad Cannstatt – Generalplanung
Bau-km –4.0–90.340 bis Bau-km –0.4 –42.000 / Stat. –4.8–64.359 bis Bau-km –0.4–42.000

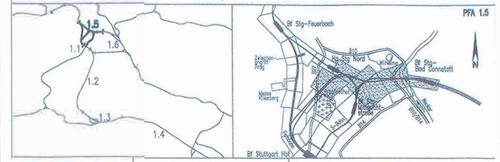

Geographische Codierung					Blattschnittcodierung						Organisatorische Codierung							
1.5	0	2	0	0	4	7	1	5	X	X	X	X	X	P	I	s	h	U
PFA	Bauabschnitt		Blattschnitt		Streckennummer				Bezirk					Phase	Planzeichen			Gewerk

V	M	Y	1	0	A
Ebene	Planinhalt		Index		

Auftraggeber
DB Projekt Stuttgart-Ulm GmbH
Klöpferstraße 17
70161 Stuttgart
Tel. 0711-63319-0
Fax. 0711-63319-485

ProjektSteuerung
DB Projekt Stuttgart-Ulm GmbH
Klöpferstraße 17
70161 Stuttgart
Tel. 0711-63319-0
Fax. 0711-63319-485

Planer – bearbeitet im Auftrag
DB Projekt Stuttgart-Ulm GmbH
Planungsgemeinschaft SJBV für Stuttgart 21 PFA 1.5
SPEKTRUM INGENIEURBÜRO VÖSENG
Tübinger Straße 10
70178 Stuttgart
Tel. 0711/ 22 43-0
Fax. 0711/ 22 43-249
INGENIEURBÜRO VÖSENG
Theodor-Heuss-Straße 6
70174 Stuttgart
Tel. 0711/ 22 55 89-0
Fax. 0711/ 22 55 89-70

Stuttgart, den 17.12.0

Übersichtshöhenplan

Fernbahn nach Bad Cannstatt, Achse 176
Str. 4715 Stg-Bad Cannstatt – Stuttgart Hbf, Stat –4.6–86.049 bis –2.1–35.000

	Datum	Name
Gezeichnet	12/02	Köhncke (Sl)
Bearbeiter	12/02	Sikorski (Sl)

Maßstab 1:5000/500

"Urheberschutz" – Alle Rechte bei der DB Projekt Stuttgart-Ulm GmbH

Änderungsvermerke

Index	Änderungen	Datum	Name
A	2. Änderungsverfahren: neuer Rettungsschacht 1.5.5.2 am Rosensteinpark, Entfall Rettungsstollen / Rettungsschacht 1.5.2.1 Rosensteinpark	24.06.04	Ret. Marquart
B	Bergmännische Bauweise Ehmannstraße		Prof. W. Wittke

Freigabe DB Projekt Stuttgart-Ulm GmbH
i.V. Hoppe ppa. Dr.-Ing. Lienhard
Datum: 08. MRZ. 2016

Ersatz für Plan-Nr. Index
Ersetzt durch Plan-Nr. Phase Index

Planungsrechtliche Zulassungsentscheidung erteilt am 10. Februar 2017 591pa/011-2016#006 Eisenbahn-Bundesamt, Außenstelle Karlsruhe/Stuttgart

Im Auftrag Dipl.-Ing.

Name	Unterschrift

Anlage Planfeststellungsunterlagen

Anlage 2.7.2.2

Blatt 1B von 2