

LEGENDE:

- zu erwerbende Fläche
- vorübergehende Inanspruchnahme während der Bauzeit (Schraffur im rechten Winkel zum Nordpfeil)
- dingliche Belastung (Schraffur parallel zum Nordpfeil)
- vorübergehende Inanspruchnahme während der Bauzeit u. dingliche Belastung
- 5.XXX lfd. Nr. im Grunderwerbsverzeichnis

Planänderung gezeichnet von:

Prof. Dr.-Ing. W. Wittke Beratende Ingenieure für Grundbau und Felsbau GmbH
 Im Technologiepark 3 / 69469 Weinheim / www.wbilonline.de

* * * * * Planung alt, nach Änderungsverfahren nicht mehr aktuell


— — — — — Planung gemäß Änderungsverfahren bergm. Bauweise Eihmannstraße

Höhenangaben im NEUEN SYSTEM:
 Höhendifferenz zw. altem (württ.) System und Neuem System

Kartengrundlage: Bestandsdaten der DB AG
 Digitale Stadtkarte des Stadtmessungsamtes Stuttgart
 Für das Projekt Stuttgart 21 überarbeitet durch SEIB Ingenieur-Consult GmbH

Umgestaltung des Bahnknotens Stuttgart
 Ausbau- und Neubaustrecke Stuttgart – Augsburg
 Bereich Stuttgart – Wendlingen mit Flughafenanbindung

Planfeststellungsabschnitt 1.5 Zuführung Feuerbach/Bad Cannstatt – Generalplanung
 Bau-km –4.0–90.340 bis Bau-km –0.4 –42.000 / Stat. –4.8–64.359 bis Bau-km –0.4–42.000

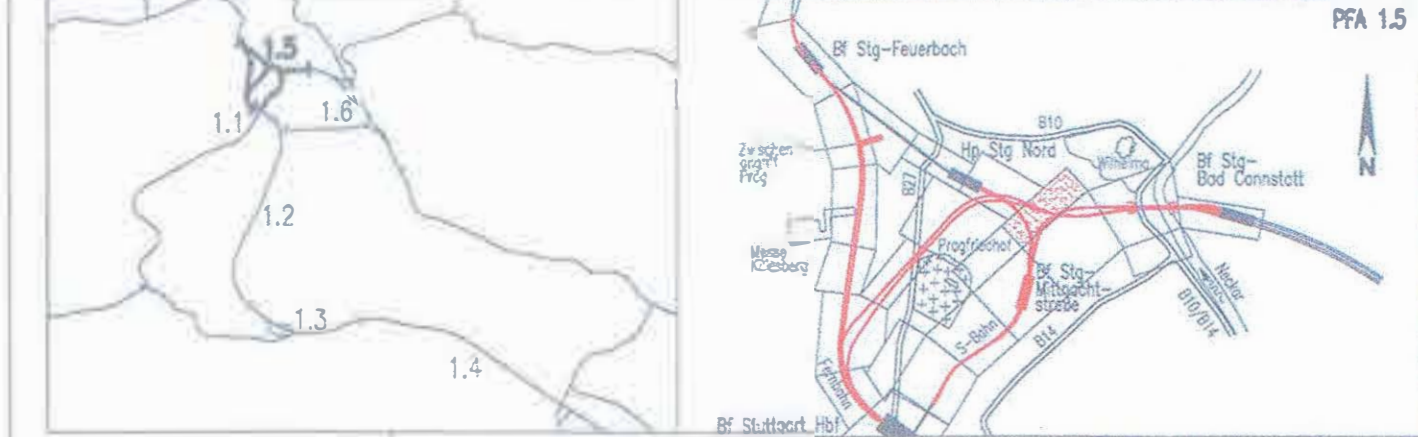

Geographische Codierung			Blattschnittcodierung			Organisatorische Codierung															
1.5 0 0 1 v			4 7 0 0 A N - 2 0			P		L		V		K		3		G		0		0	
PFA Baubehrschnitt Blattschnitt			Streckennummer			Baust.K		Phase		Planzeichen		Gewerk		Ebene		Planinhalt		Index			
Auftraggeber			Projektsteuerung			Planer – bearbeitet im Auftrag															
DB Projekt Stuttgart-Ulm GmbH Blüppelstraße 17 70191 Stuttgart Tel. 0711-93319-0 Fax. 0711-93319-465			DB Projekt Stuttgart-Ulm GmbH Blüppelstraße 17 70191 Stuttgart Tel. 0711-93319-0 Fax. 0711-93319-465			Planungsgesellschaft S/U BV für Stuttgart 21 PFA 1.5 INGENIEURBÜRO VÖSSING Theodor-Heuss-Straße 6 70178 Stuttgart Tel. 0711/ 22 55 89-0 Fax. 0711/ 22 55 89-70															

Grunderwerbsplan

Str. 4716 & 4715 Stg-Bad Cannstatt – Stuttgart Hbf,
 Str. 4805 Stg Nord – Stg Hbf (tief)

Gezeichnet	12/02	Köhncke (St)
Bearbeiter	12/02	Schorun (St)

Maßstab: **1:1000**

„Urheberrecht“ – Alle Rechte bei der DB Projekt Stuttgart-Ulm GmbH

Änderungsvermerke		Datum	Name
A	Unterführung der Abteilgleise im bergmännischen Vortrieb	09.16	Prof. W. Wittke

Planungsrechtliche Zulassungsentscheidung erteilt am 10. Februar 2017
 591 pa/011-2016/006
 Eisenbahn-Bundesamt, Außenstelle Karlsruhe/Stuttgart

Ge: [Signature]
 Im Auftrag: [Signature]