

**LEGENDE:**

- neue Anlagen
- neue Anlagen  
Planungsdetails und Bauwerksnummern werden  
in einem anderen Plan der Anlage 4 dargestellt
- nachrichtliche Darstellung  
(Planungen Dritter bzw. von Nachbarabschnitten)
- Bauwerke
- Gleisanlagen/Straßen und Wege
- Gleisachse im Gelände
- Gleisachse mit Tunnelbauwerk
- Gleisachse mit Trogbauwerk
- Gleisachse mit Brückenwiderlager
- Gleisachse mit Böschung Damm
- Gleisachse mit Böschung Einschnitt
- Straßen und Wege
- Rückbau von Gleisen, Straßen, Wegen
- Abbruch
- Anlagen im Bestand
- Planänderung


Kartengrundlage: Bestandsdaten der DB AG  
Digitale Stadtkarte des Stadtmessungsamtes Stuttgart  
Für das Projekt Stuttgart 21 überarbeitet durch SEIB Ingenieur-Consult GmbH

Höhenangaben im NEUEN SYSTEM:  
Höhendifferenz zw. altem (würt.)  
System und Neuem System



**Umgestaltung des Bahnknotens Stuttgart**  
Ausbau- und Neubastrecke Stuttgart – Augsburg  
Bereich Stuttgart – Wendlingen mit Flughafenbindung


Planfeststellungsabschnitt 1.5 Zuführung Feuerbach/Bad Cannstatt – Generalplanung  
Bau-km –4,0-90,340 bis Bau-km –0,4-42,000 / Stat. –4,8-64,359 bis Bau-km –0,4-42,000

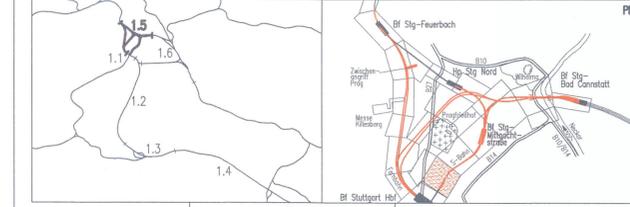

Geographische Codierung 1 5   0 4   I v	Blattschnittcodierung 4 7 0 0   A B - 2 0	Organisatorische Codierung P   I S   I   V K   I   0 0	
--	--	---	--

Auftraggeber <b>DB NETZE</b> DB Projekt Stuttgart-Ulm GmbH Röppelstraße 17 70191 Stuttgart Tel. 07 11 / 93319 - 0 Fax 07 11 / 93319 - 495	Ersteller Planänderung: Strassennummer: 488 Planer – bearbeitet im Auftrag der DB ProjektBau GmbH	Planer – bearbeitet im Auftrag der DB ProjektBau GmbH	Projektleiter: Karl Jösch Ingenieur-GmbH Bertholdstraße 16 70372 Stuttgart Tel. 07 11 / 93319 - 10 Fax 07 11 / 93319 - 10 E-mail: office.karljoesch@netze-db.com
---	--	--	--

<b>Lageplan</b>			
S-Bahn von/nach Stuttgart Hbf			
Str. 4805 Stg Nord – Stuttgart Hbf (tief), Stat –0,8-36,521 bis –0,3-80,029		Datum	Name
"Urheberschutz" – Alle Rechte bei der DB ProjektBau GmbH		Gezeichnet	Bearbeiter
Maßstab		1:1000	
Freigabe DBProjekte Stuttgart-Ulm GmbH Stuttgart, gez. Datum: 15.06.2016			
Ersatz für Plan-Nr. Ersetzt durch Plan-Nr.			
Anlage Planfeststellungsunterlagen			
Anlage 4.4			
Blatt 2B von 3			

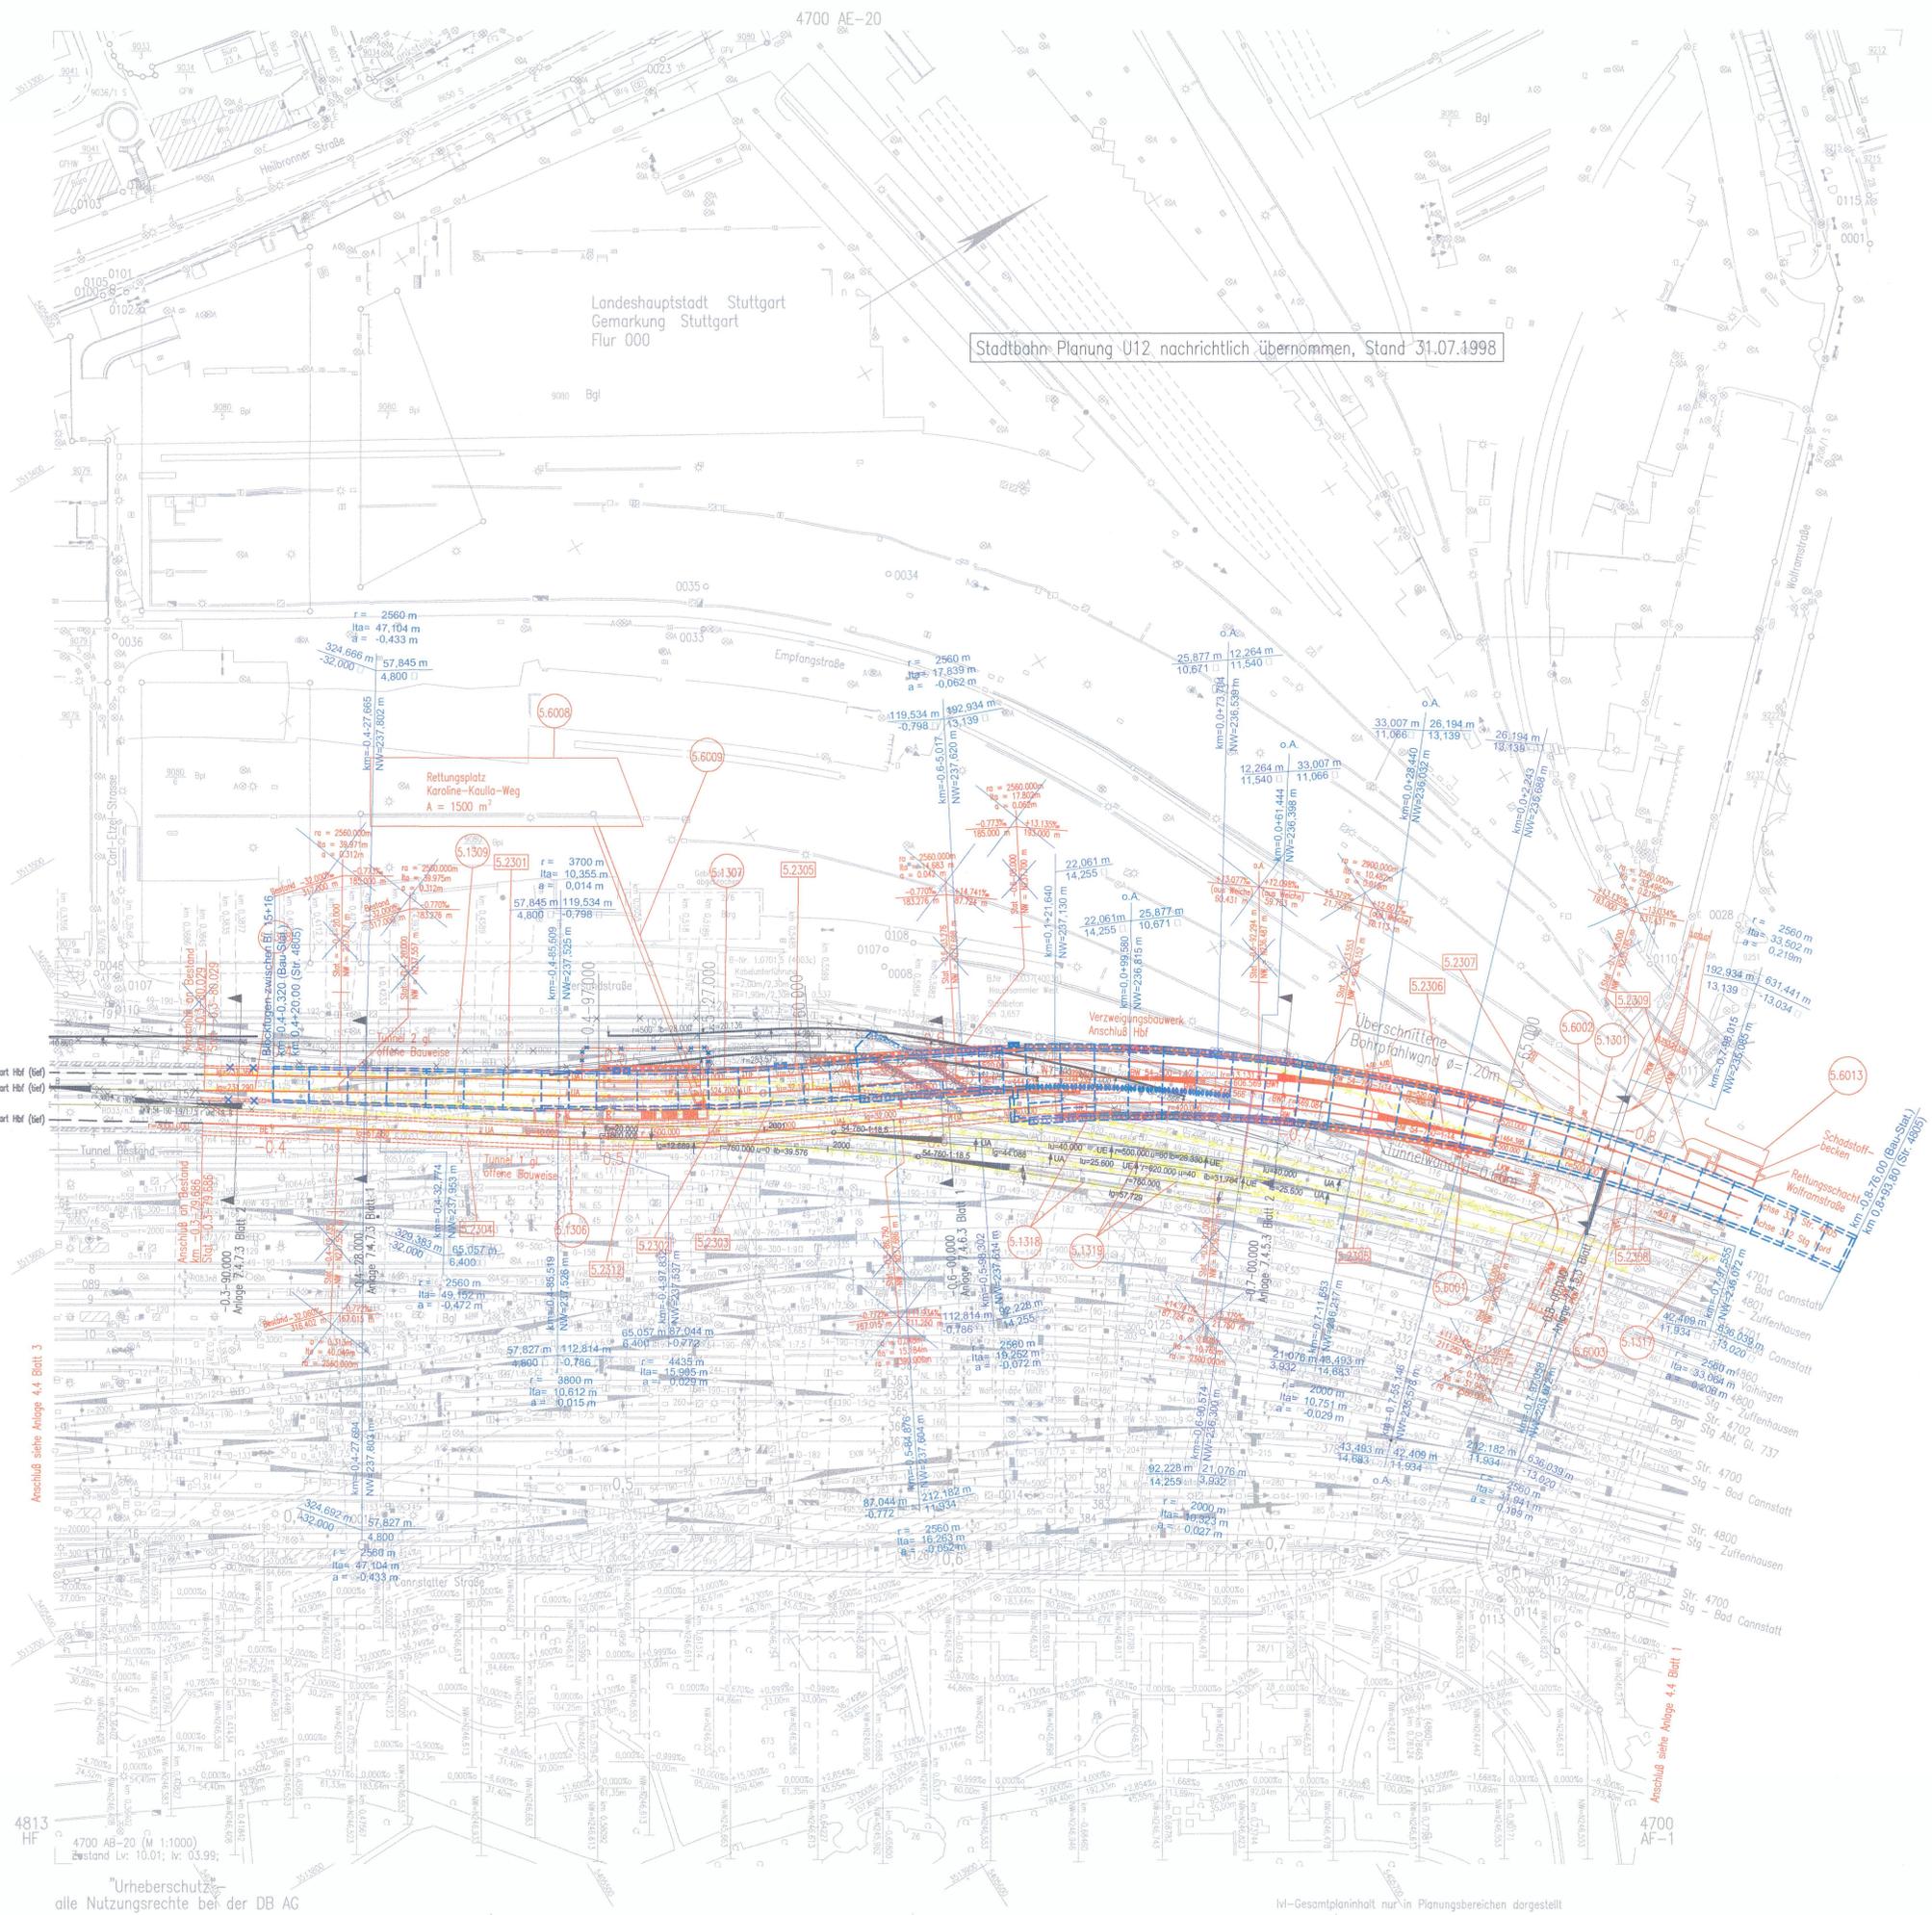

Stadtbahn Planung U12, nachrichtlich übernommen, Stand 31.07.1998

4700 AE-20  
4700 AF-1  
4813 HF  
alle Nutzungsrechte bei der DB AG

IV-Gesamplaninhalt nur in Planungsbereichen dargestellt