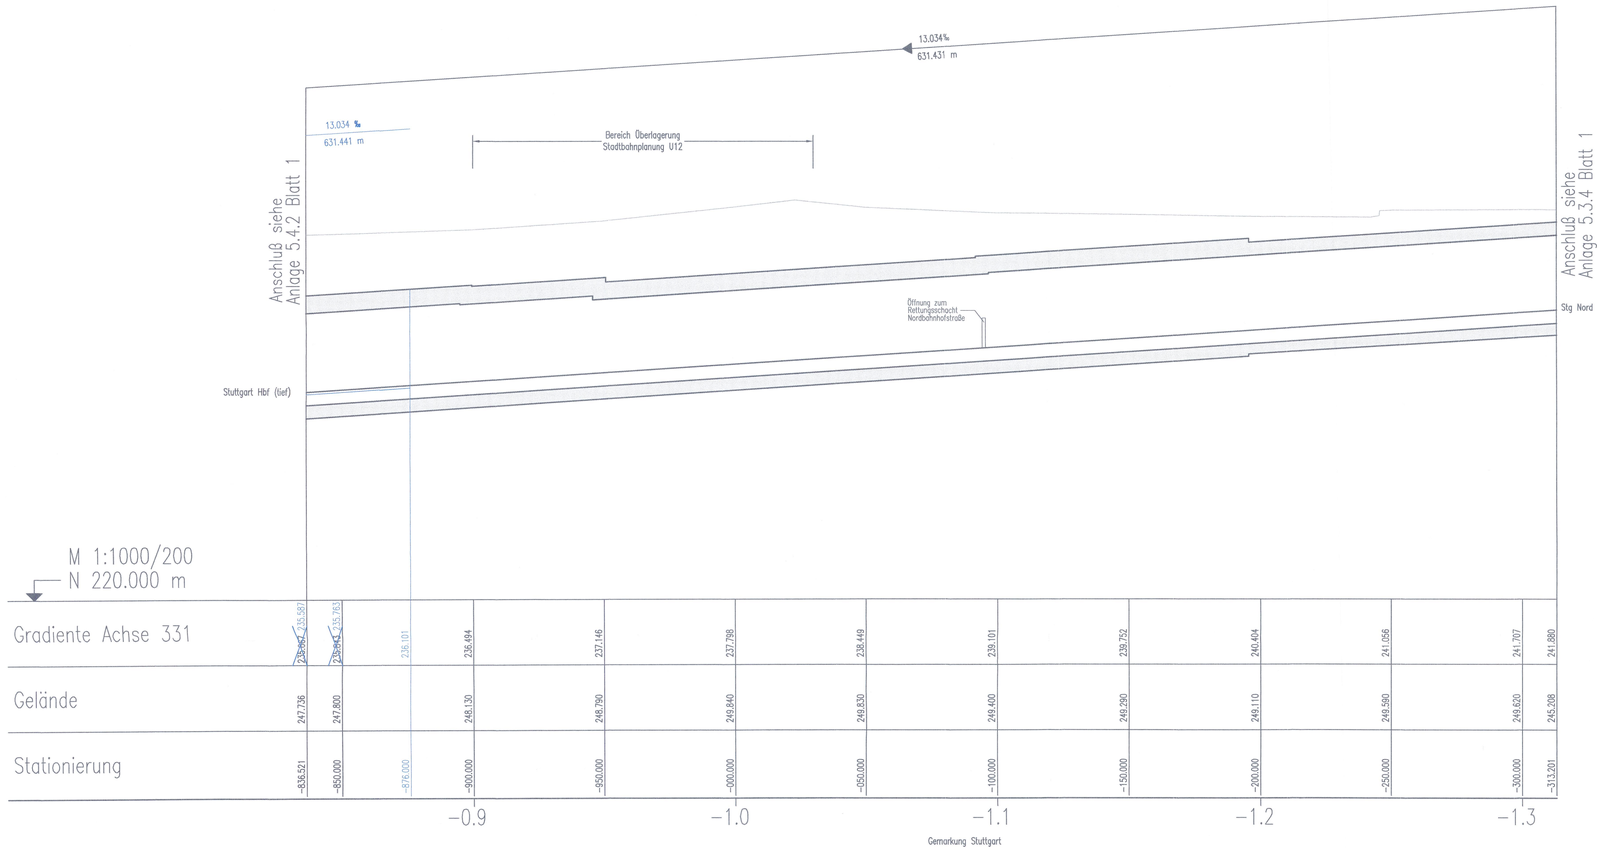

Legende:

Planänderung

Höhenangaben im NEUEN SYSTEM:
Höhendifferenz zw. altem (württ.) System und Neuem System

Stuttgart 21

DB

Umgestaltung des Bahnknotens Stuttgart

Ausbau- und Neubaustrecke Stuttgart – Augsburg
Bereich Stuttgart – Wendlingen mit Flughafenanbindung

Planfeststellungsabschnitt 1.5 Zuführung Feuerbach/Bad Cannstatt – Generalplanung
Bau-km -4.0-90.340 bis Bau-km -0.4-42.000 / Stat. -4.8-64.359 bis Bau-km -0.4-42.000

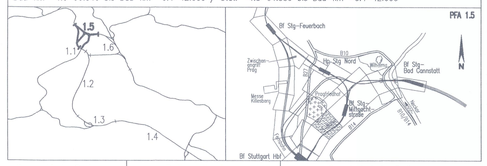

Geographische Codierung			Blattschnittcodierung			Organisatorische Codierung					
1.5	0 4	1 v	4 7 0 0	A F	– 1 X	P	1 s h	V M 4 1		0 0	
PFA	Baubeschnitt	Blattschnitt	Streckennummer		Bezirk	Phase	Planzeichen	Gewerk	Ebene	Planinhalt	Index

Auftraggeber
DB NETZE
DB Projekte Stuttgart-Ulm GmbH
Rötelstraße 17
70191 Stuttgart
Tel. 07 11 / 93319 – 0
Fax. 07 11 / 93319 – 485

Ersteller Planänderung:
SWECO
Sweco GmbH
Frankfurt (Hrsg.)
60313 Frankfurt am Main
Hansaallee Landstr. 175-177
D-60316 Frankfurt am Main
Telefon +49 69 95815-0
Telefax +49 69 95815-284

Planer – bearbeitet im Auftrag der DBProjekte Stuttgart-Ulm GmbH
Planungsgemeinschaft SI/BM für Stuttgart 21 PFA 1.5
SPEICHMANN GmbH
INGENIEURBÜRO VÖCKING
Tübinger Straße 10
70178 Stuttgart
Tel. 0711/ 22 42-0
Fax. 0711/ 22 42-249
Theodor-Heuss-Straße 6
70174 Stuttgart
Tel. 0711/ 22 55 89-0
Fax. 0711/ 22 55 89-70

Stuttgart, den 17.12.02

Höhenplan

S-Bahn nach Stuttgart Hbf Achse 331
Str. 4805 Stg Nord – Stuttgart Hbf, Stat -1.3-13.201 bis -0.8-36.521

	Datum	Name
Gezeichnet	12/02	Negru (IEV)
Bearbeiter	12/02	Memmler (IEV)

"Urheberschutz" – Alle Rechte bei der DBProjekte Süd GmbH

Maßstab 1:1000/200

Änderungsvermerke

Index	Änderungen	Datum	Name
A	Änderungen der Gleislage	15.03.2017	Schwarze/Walion

Freigabe DBProjekte Stuttgart-Ulm GmbH
Stuttgart, gez.
Datum: 15.06.2016

Ersatz für Plan-Nr. | Phase | Index
Ersetzt durch Plan-Nr.

Anlage Planfeststellungsunterlagen

Anlage 5.4.1

Blatt 1A von 2

Planfestgestellt gem. § 18 AEG i.V.m. § 76 Abs. 3 VwVfG am 29.11.2017, Az. 591pä/011-2016/P015 Eisenbahn-Bundesamt, Außenstelle Karlsruhe/Stuttgart
Im Auftrag
Runge

Genehmigung
Datum | Unterschrift

G:\PROJEK