Bauwerksquerschnitt

Str. 4805 Stg Nord – Stuttgart Hbf (tief) Stat –0.4–28.000

Höhenangaben im NEUEN SYSTEM:
Höhendifferenz zw. altem (württ.) System und Neuem System

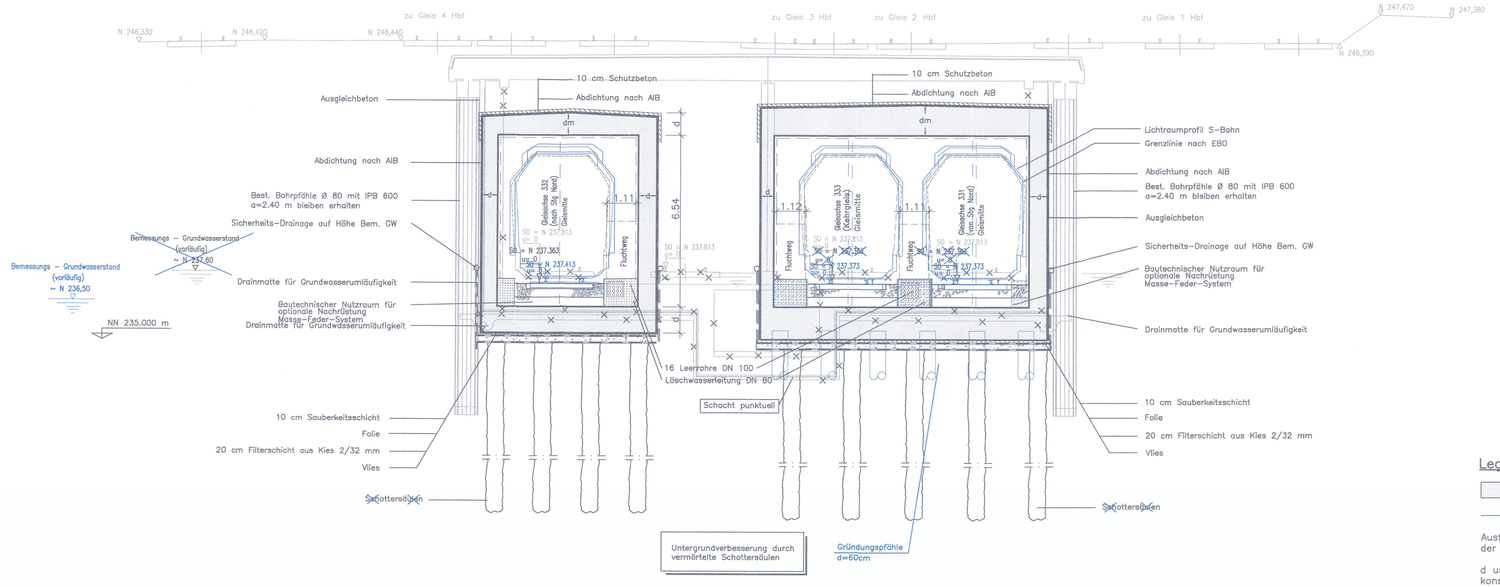

Legende:

- Stahlbeton
- Planänderung

Ausführungsart des Verbaus und Festlegung der Verankerung nach statischen Erfordernissen

d und dm = Bauwerksabmessungen nach statischen, konstruktiven und wirtschaftlichen Erfordernissen

Stuttgart 21

DB

Umgestaltung des Bahnknotens Stuttgart

Ausbau- und Neubaustrecke Stuttgart – Augsburg
Bereich Stuttgart – Wendlingen mit Flughafenanbindung

Planfeststellungsabschnitt 1.5 Zuführung Feuerbach/Bad Cannstatt – Generalplanung
Bau-km –4.0–90.340 bis Bau-km –0.4–42.000 / Stat. –4.8–64.359 bis Bau-km –0.4–42.000

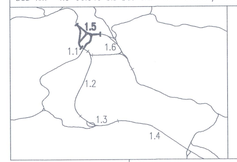

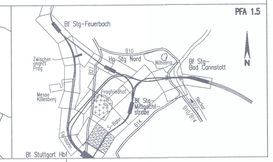

Geographische Codierung					Blattschnittcodierung						Organisatorische Codierung								
1.5	4	5	0	0	4	8	0	5	X	X	X	X	P	1	b	q	1	Q	2	T	0	0
PFA	Bauabschnitt		Blattschnitt		Streckennummer				Bereich				Phase	Planzeichen			Gewerk	Ebene	Planinhalt		Index	

Auftraggeber
DB Projekte Stuttgart–Ulm GmbH, Projektgesellschaft, Postfach 10 11 / 93319 – 0, Fax. 07 11 / 93319 – 495

Ersteller Planänderung
SWECO, Hansastr. 14, 80686 München, Tel. 089/54 55 84-0, Fax. 089/54 55 84-29

Planer – bearbeitet im Auftrag der DBProjekt Stuttgart-Ulm GmbH
Planungsgemeinschaft S/BW für Stuttgart 21 PFA 1.5
SPIEKERMANN GmbH, Hansastr. 135–137, D-80686 Frankfurt am Main, Telefon +49 69 97895-0, Telefax +49 69 9703-194
INGENIEURBÜRO VÖSSING, Theodor-Heuss-Straße 6, 70174 Stuttgart, Tel. 0711/ 22 55 89-0, Fax. 0711/ 22 55 89-70

Stuttgart, den 17.12.02

Bauwerksquerschnitt

Tunnel offene Bauweise von/nach Stuttgart Hbf (S–Bahn)
Str. 4805 Stg Nord – Stuttgart Hbf (tief) Stat –0.4–28.000

	Datum	Name
Gezeichnet	12/02	Nick (IBV)
Bearbeiter	12/02	Nick (IBV)

Maßstab 1:100

"Urheberschutz" – Alle Rechte bei der DBProjekte Süd GmbH

Freigabe DBProjekte Stuttgart–Ulm GmbH
Stuttgart
Datum: 15.06.2016

Änderungsvermerke

Index	Änderungen	Datum	Name
A	Änderung der Gleislage	19.03.2017	Schwarze/Ballon

Ersatz für Plan-Nr. Phase Index
Ersetzt durch Plan-Nr.

Genehmigungsvermerk
Datum: Planfeststellung gem. § 13 AEG i.V.m. § 74 Abs. 3 VwVfG am 20.11.2017, Az: 551pb/011-2016#016, Eisenbahn-Bundesamt, Außenstelle Karlsruhe/Stuttgart
Unterschrift
Im Auftrag: Runge

Anlage Planfeststellungsunterlagen
Anlage 7.4.7.3
Blatt 1A von 2

G:\PROJEKTE\AUTOCAD\STG_21\S_BAHN\Bauwerksq\neu\S4805PQ01.DWG