Längsschnitt Tunnel 2 gl. offene Bauweise Stat -0.8-70.000 bis -1.0-30.000

Höhenangaben im NEUEN SYSTEM:
Höhendifferenz zw. altem (württ.) System und Neuem System

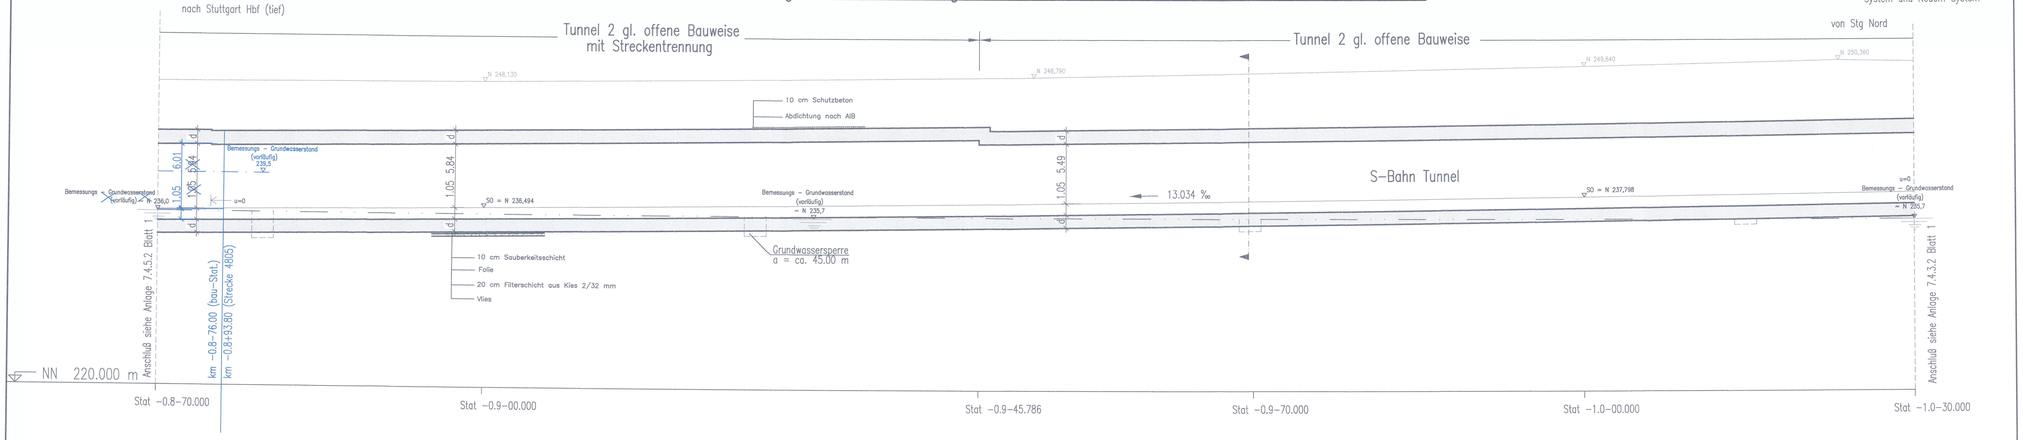

Darstellung der Maßnahmen für Bodenverbesserung bzw. Tiefgründung siehe Querschnitte

Sicherheitsdrainage siehe Querschnitte

Legende:

Stahlbeton

Planänderung

Ausführungsart des Verbaus und Festlegung der Verankerung nach statischen Erfordernissen

d = Bauwerksabmessungen nach statischen, konstruktiven und wirtschaftlichen Erfordernissen

Stuttgart 21

DB

Umgestaltung des Bahnknotens Stuttgart

Ausbau- und Neubaustrecke Stuttgart – Augsburg
Bereich Stuttgart – Wendlingen mit Flughafenanbindung

Planfeststellungsabschnitt 1.5 Zuführung Feuerbach/Bad Cannstatt – Generalplanung
Bau-km -4.0-90.340 bis Bau-km -0.4-42.000 / Stat. -4.8-64.359 bis Bau-km -0.4-42.000

Geographische Codierung	Blattschnittcodierung	Organisatorische Codierung
1.5 4 3 0 0	4 8 0 5 X X X X X	P I b q I L 1 T 0 0
PFA Bauabschnitt Blattschnitt	Streckennummer Bezirk	Phase Planzeichen Gewerk Eisenbahn Planinhalt Index

Auftraggeber: DB NETZE
DB Projekt Stuttgart-Ulm GmbH
Rüdenstraße 17
70191 Stuttgart
Tel. 07 11 / 83319 - 0
Fax. 07 11 / 83319 - 405

Ersteller Planänderung: SWECO
Sweco GmbH
Hansaallee 249
40549 Düsseldorf am Rhein
Telefon: +49 (0)1 80 5 / Telefax: +49 (0)1 80 5 / 2 86

Planer – bearbeitet im Auftrag der DBProjekt Stuttgart-Ulm GmbH
Planungsgemeinschaft SU/BW für Stuttgart 21 PFA 1.5
SPIEKERWERK GmbH
Tübinger Straße 10
70178 Stuttgart
Tel. 0711/ 22 42-0
Fax. 0711/ 22 42-248
INGENIEURBÜRO KÖSSING
Theodor-Heuss-Straße 6
70174 Stuttgart
Tel. 0711/ 22 55 89-0
Fax. 0711/ 22 55 89-70

Stuttgart, den 17.12.02

Bauwerkslängsschnitt

Tunnel, zweigleisig, offene Bauweise Achse 331 (S-Bahn)
Str. 4805 Stg Nord – Stuttgart Hbf (tief), Stat -1.0-30.000 bis -0.8-70.000

	Datum	Name
Gezeichnet	12/02	Volk (IBV)
Bearbeiter	12/02	Memmler (IBV)

Maßstab 1:200

"Urheberschutz" – Alle Rechte bei der DBProjekte Süd GmbH

Änderungsvermerke

Index	Änderungen	Datum	Name
A	Änderung der Gleislage	15.03.2017	Schwarze/Weiden

Planfestgestellt gem. § 18 AEG i.V.m. § 75 Abs. 2 VwVfG am 28.11.2017, Az. 59 Ie-Ü/011-2016/0015 Eisenbahn-Bundesamt, Außenstelle Karlsruhe, Stuttgart
Im Auftrag
Name Unterschrift

Freigabe DBProjekt Stuttgart-Ulm GmbH
Stuttgart, gez. Lie
Datum: 15.06.2018

Ersatz für Plan-Nr. Phase Index
Ersetzt durch Plan-Nr.

Anlage Planfeststellungsunterlagen
Anlage 7.4.4.2
Blatt 1A von 1