Bauphasen bei Schnitt -0.5-00.000
M 1:100

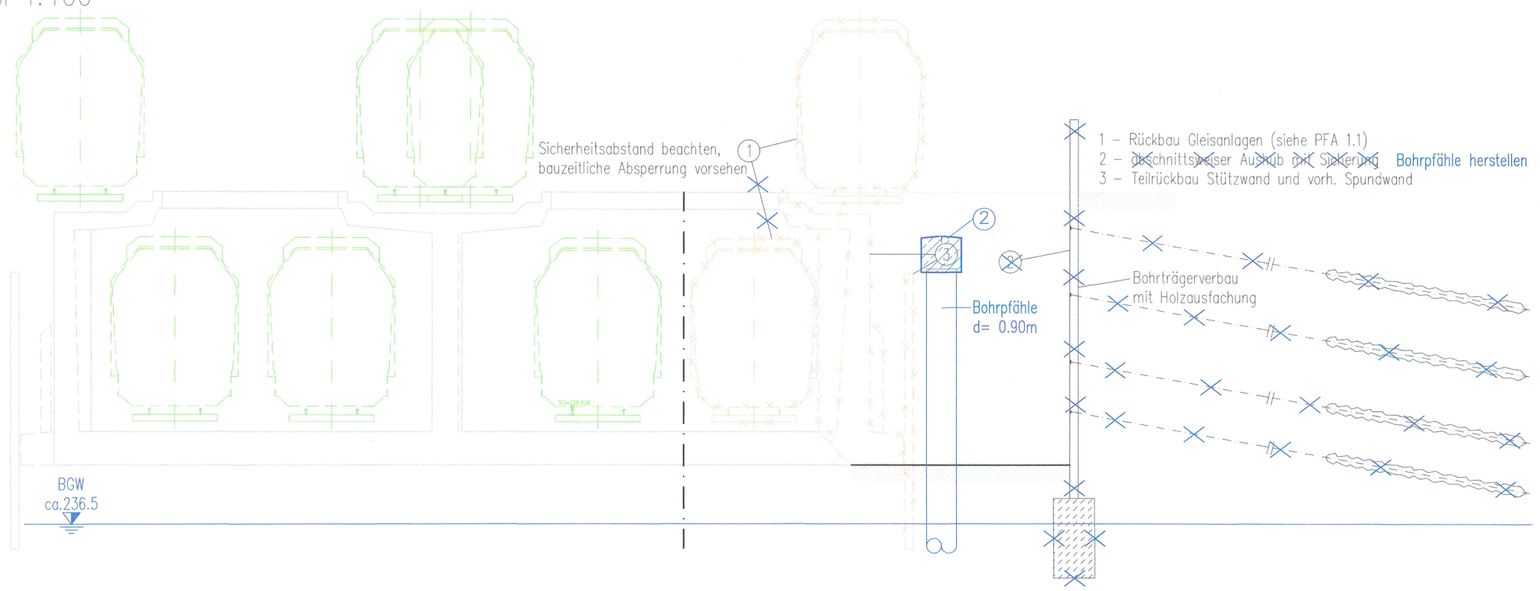

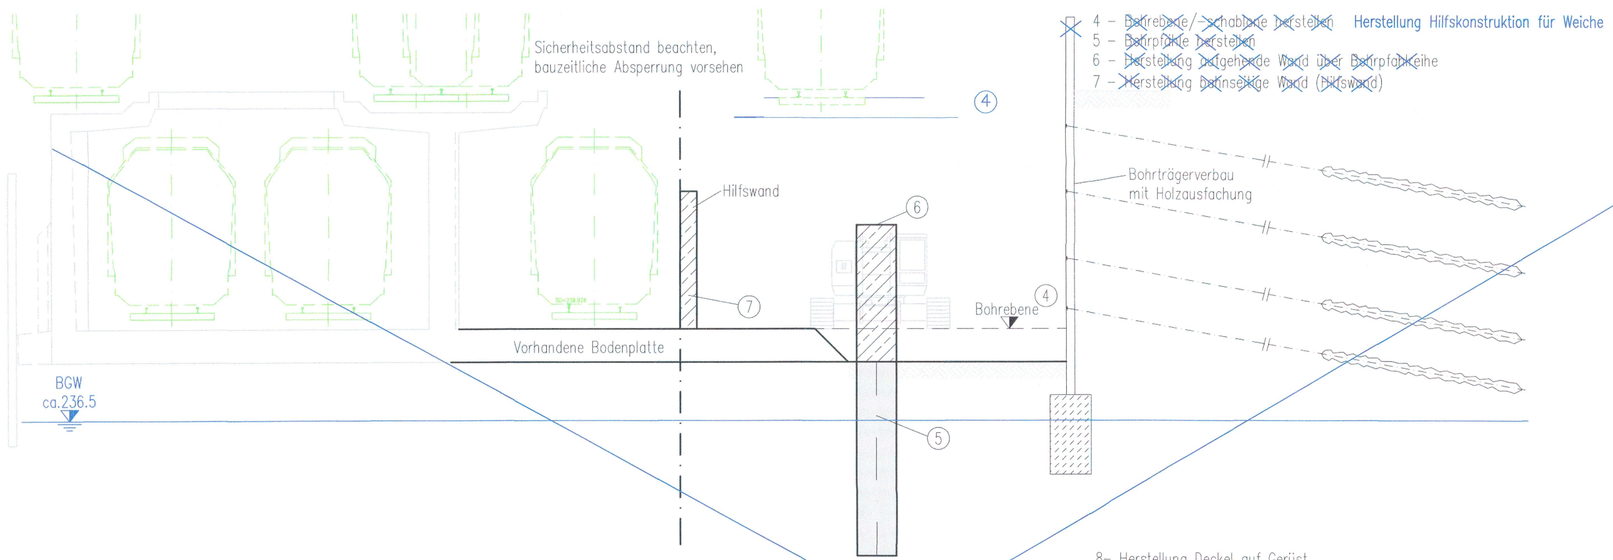

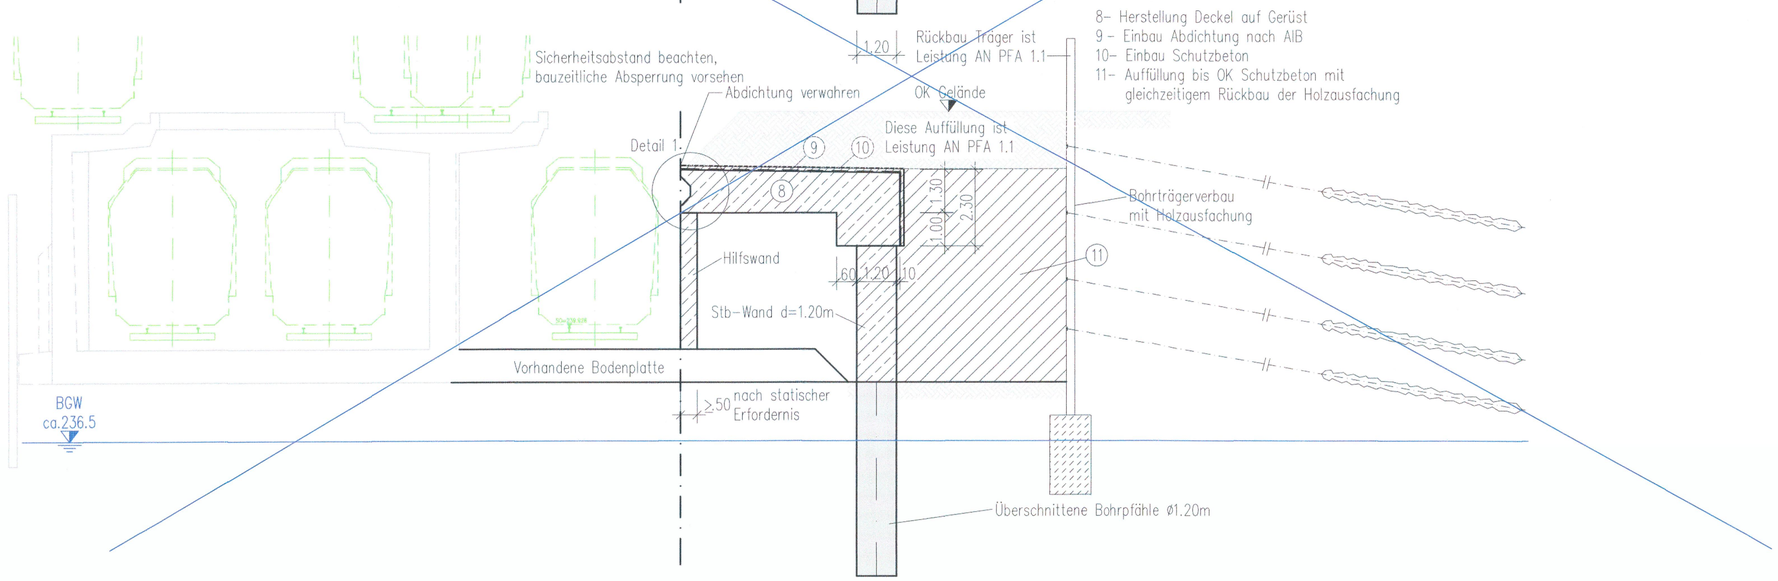

Legende

- Planänderung
- Rückbau
- aktuell in Betrieb
- neu Bau

BAUSTOFFANGABEN

Bauteil	Beton lt.Expositionsklasse		Betonstahl	Baustahl
Schutzbeton Decke	C 20/25	XC2, XF2, XA2	BSt 500 S	---
Sohle / Wände / Decke	C 35/45	XC4, XF1, XA2	BSt 500 S+M	---
Sauberkeitsschicht	C 12/15	X0	---	---
Bohrpfähle	C 35/45	XC2,XD2,XA2,XF1	BSt 500 S	

Höhenangaben im NEUEN SYSTEM:
Höhendifferenz zw. altem (württ.)
System und Neuem System

Stuttgart 21

DB

Umgestaltung des Bahnknotens Stuttgart

Ausbau- und Neubaustrecke Stuttgart – Augsburg
Bereich Stuttgart – Wendlingen mit Flughafenanbindung

Planfeststellungsabschnitt 1.5 Zuführung Feuerbach/Bad Cannstatt – Generalplanung
Bau-km -4.0-90.340 bis Bau-km -0.4-42.000 / Stat. -4.8-64.359 bis Bau-km -0.4-42.000

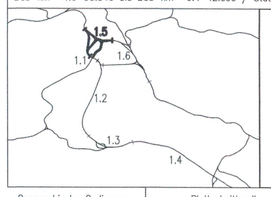

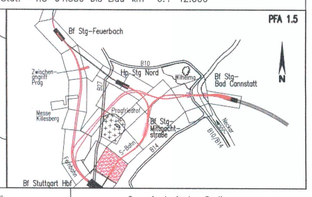

Geographische Codierung			Blattschnittcodierung		Organisatorische Codierung					
1.5	0 0	0 0	X X X X	X X X X X	P	I a I	I K 9 P		0 0	
PFA	Bauabschnitt	Blattschnitt	Streckennummer	Bezirk	Phase	Planzeichen	Gewerk	Ebene	Planinhalt	Index

Auftraggeber
DB NETZE
DB Projekte Stuttgart-Ulm GmbH Böblingerstraße 17 70191 Stuttgart
Tel. 07 11 / 93319 - 0
Fax. 07 11 / 93319 - 495

Ersteller Planänderung
SWECO
Sweco GmbH Frankfurt RDL3 4261 Frankfurt am Main
Kaiserstraße 1 (RL-07) D-60329 Frankfurt am Main
Telefon +49 69 95915-0
Telefax +49 69 95915-284

Planer – bearbeitet im Auftrag der DBProjekt Stuttgart-Ulm GmbH
müller+hereth
Ingenieurbüro für Tunnel- und Felsbau
Karlstraße 40b
76133 Karlsruhe
Tel. (0721) 35461-0
Fax (0721) 35461-25
E-mail: office.karlsruhe@mueller-hereth.com

Planbearbeiter:
Karl Jogisch Ingenieur-GmbH
Beratende Ingenieure VBI
Ulmerstadtgrabl. 14
Tel. 0653/95951-0
eMail: info@karljogisch.de
67663 Kaiserslautern
Fax 0653/95951-28
www.karljogisch.de
Ort, Datum, Unterschrift

Bauphasenplan

Querschnitt bei -0.5-00.00

	Datum	Name
Gezeichnet	22.01.10	Reichelt
Bearbeiter	22.01.10	Weller

Nur zu Information

"Urheberschutz" – Alle Rechte bei der DB ProjektBau GmbH

Maßstab 1:100

Änderungsvermerke

Index	Änderungen	Datum	Name
A	Änderung der Gleisachse	15.03.2017	Schwarze/Wollon

Freigabe DBProjekte Stuttgart-Ulm GmbH
Stuttgart, gez.
Datum: 15.06.2016

Ersatz für Plan-Nr. | Phase | Index
Ersetzt durch Plan-Nr.

Genehmigungsvermerk – Eisenbahnbundesamt

Datum	Genehmigungsvermerk	Name	Unterschrift

Anlage Planfeststellungsunterlagen
Anlage 14.2.4
Blatt 5 A von 9