Bauphasen bei Schnitt –0.6–00.000
M 1:100

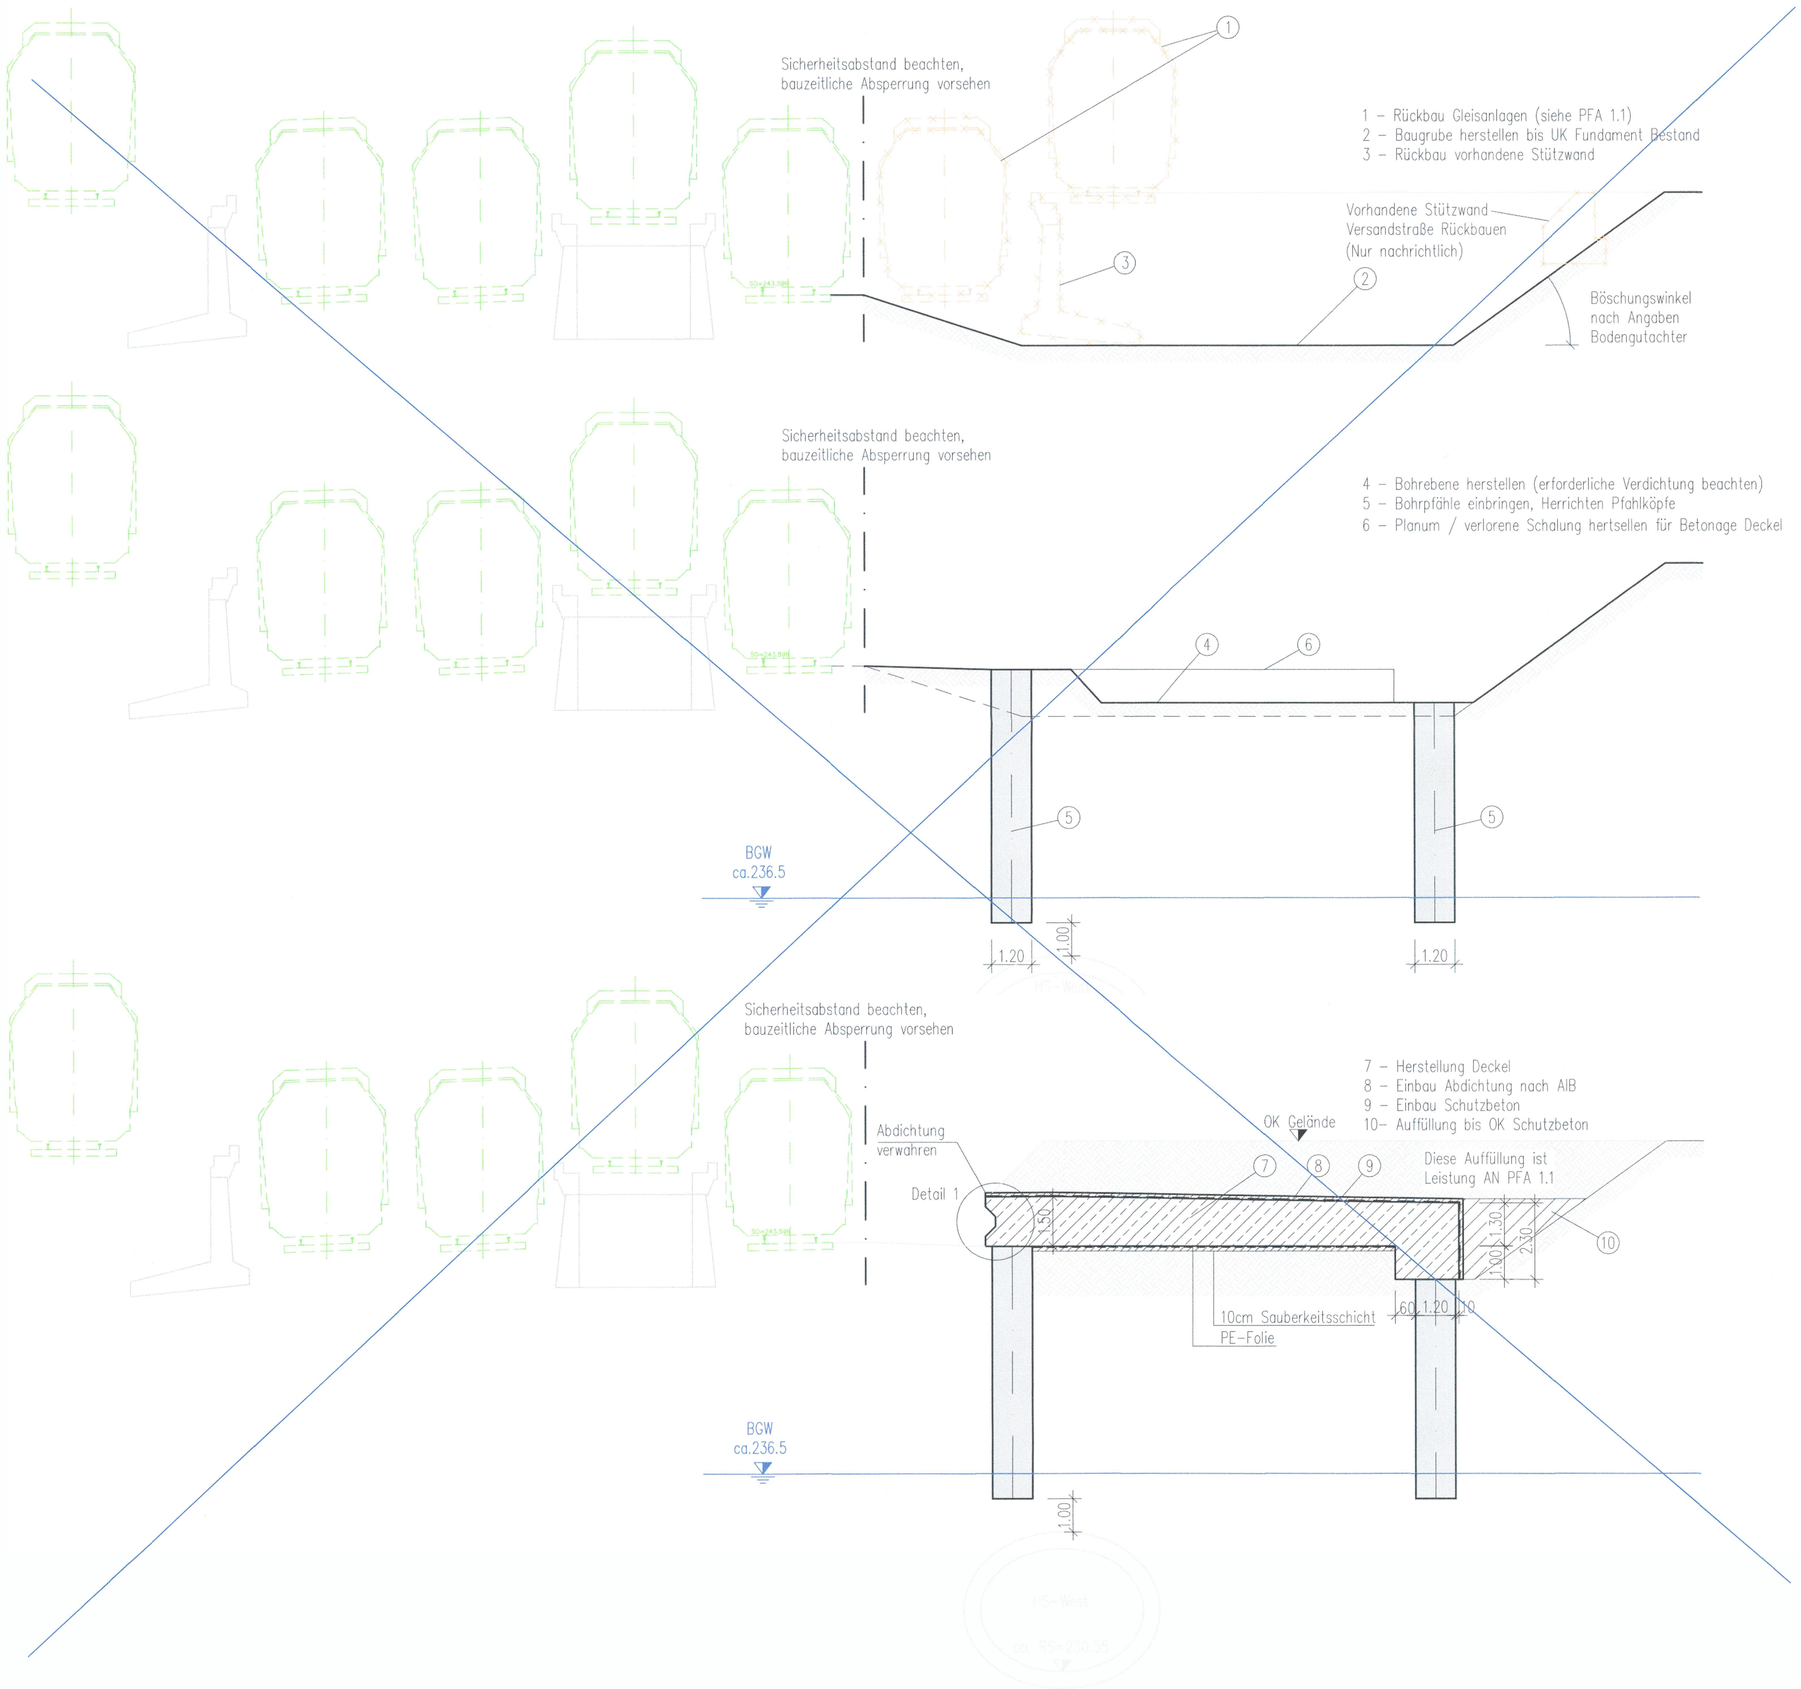

Legende

- Planänderung
- Rückbau
- aktuell in Betrieb
- neu Bau

BAUSTOFFANGABEN

Bauteil	Beton lt.Expositionsklasse		Betonstahl	Baustahl
Schutzbeton Decke	C 20/25	XC2, XF2, XA2	BSt 500 S	---
Sohle / Wände / Decke	C 35/45	XC4, XF1, XA2	BSt 500 S+M	---
Sauberkeitsschicht	C 12/15	X0	---	---
Bohrpfähle	C 35/45	XC2,XD2,XA2,XF1	BSt 500 S	

Höhenangaben im NEUEN SYSTEM:
Höhendifferenz zw. altem (württ.)
System und Neuem System

Stuttgart 21

DB

Umgestaltung des Bahnknotens Stuttgart

Ausbau– und Neubaustrecke Stuttgart – Augsburg
Bereich Stuttgart – Wendlingen mit Flughafenanbindung

Planfeststellungsabschnitt 1.5 Zuführung Feuerbach/Bad Cannstatt – Generalplanung
Bau–km –4.0–90.340 bis Bau–km –0.4–42.000 / Stat. –4.8–64.359 bis Bau–km –0.4–42.000

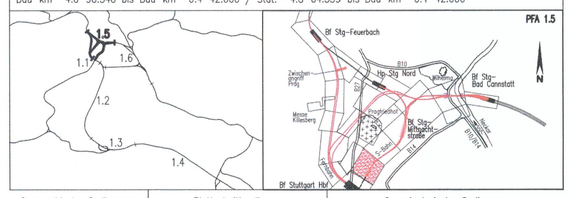

Geographische Codierung				Blattschnittcodierung							Organisatorische Codierung							
1.5	0	0	0	0	X	X	X	X	X	X	X	X	P	I	a	I	I	K	9	P	0	0
PFA	Bauabschnitt		Blattschnitt	Streckennummer				Bezirk					Phase	Planzeichen			Gewerk	Ebene	Planinhalt		Index	

Auftraggeber
DB NETZE
DB Projekte Stuttgart–Ulm GmbH Räpplenstraße 17 70191 Stuttgart
Tel. 07 11 / 93319 – 0
Fax. 07 11 / 93319 – 495

Ersteller Planänderung
SWECO
Sweco GmbH Postfach 103543 40powered Frankfurt am Main
Bataver Landstr. 175–177 D–60314 Frankfurt am Main
Telefon +49 69 95251–0 Telefax +49 69 95251–284

Planer – bearbeitet im Auftrag der DBProjekt Stuttgart–Ulm GmbH
müller–hereth
Ingenieurbüro für Tunnel– und Felsbau
Karlstraße 48b 76133 Karlsruhe
Tel. (0721) 35461–0 Fax (0721) 35461–25
E–mail: office.karlsruhe@mueller–hereth.com

Planbearbeiter:
Karl Jogsch Ingenieur–GmbH
Beratende Ingenieure VBI
Ulmenstrasse 14 76135 Karlsruhe
fon 0721/9 61 76 00 mail info@karljogsch.de www.karljogsch.de

DK, Datum, Unterschrift

Bauphasenplan

Querschnitt bei –0.6–00.000

Nur zu Information

"Urheberschutz" – Alle Rechte bei der DB ProjektBau GmbH

	Datum	Name
Gezeichnet	22.01.10	Reichelt
Bearbeiter	22.01.10	Weller

Maßstab 1:100

Änderungsvermerke

Index	Änderungen	Datum	Name
A	Änderung der Gleisachse	15.03.2017	Schwarze/Weller

Freigabe DBProjekte Stuttgart–Ulm GmbH
Stuttgart, gez.
Datum: 15.06.2016

Ersatz für Plan–Nr. Phase Index
Ersetzt durch Plan–Nr.

Genehmigungsvermerk – Eisenbahnbundesamt

Datum	Genehmigungsvermerk	Name	Unterschrift

Anlage Planfeststellungsunterlagen
Anlage 14.2.4
Blatt 7 A von 9