# Bauphasen bei Schnitt –0.7–64.500
M 1:100

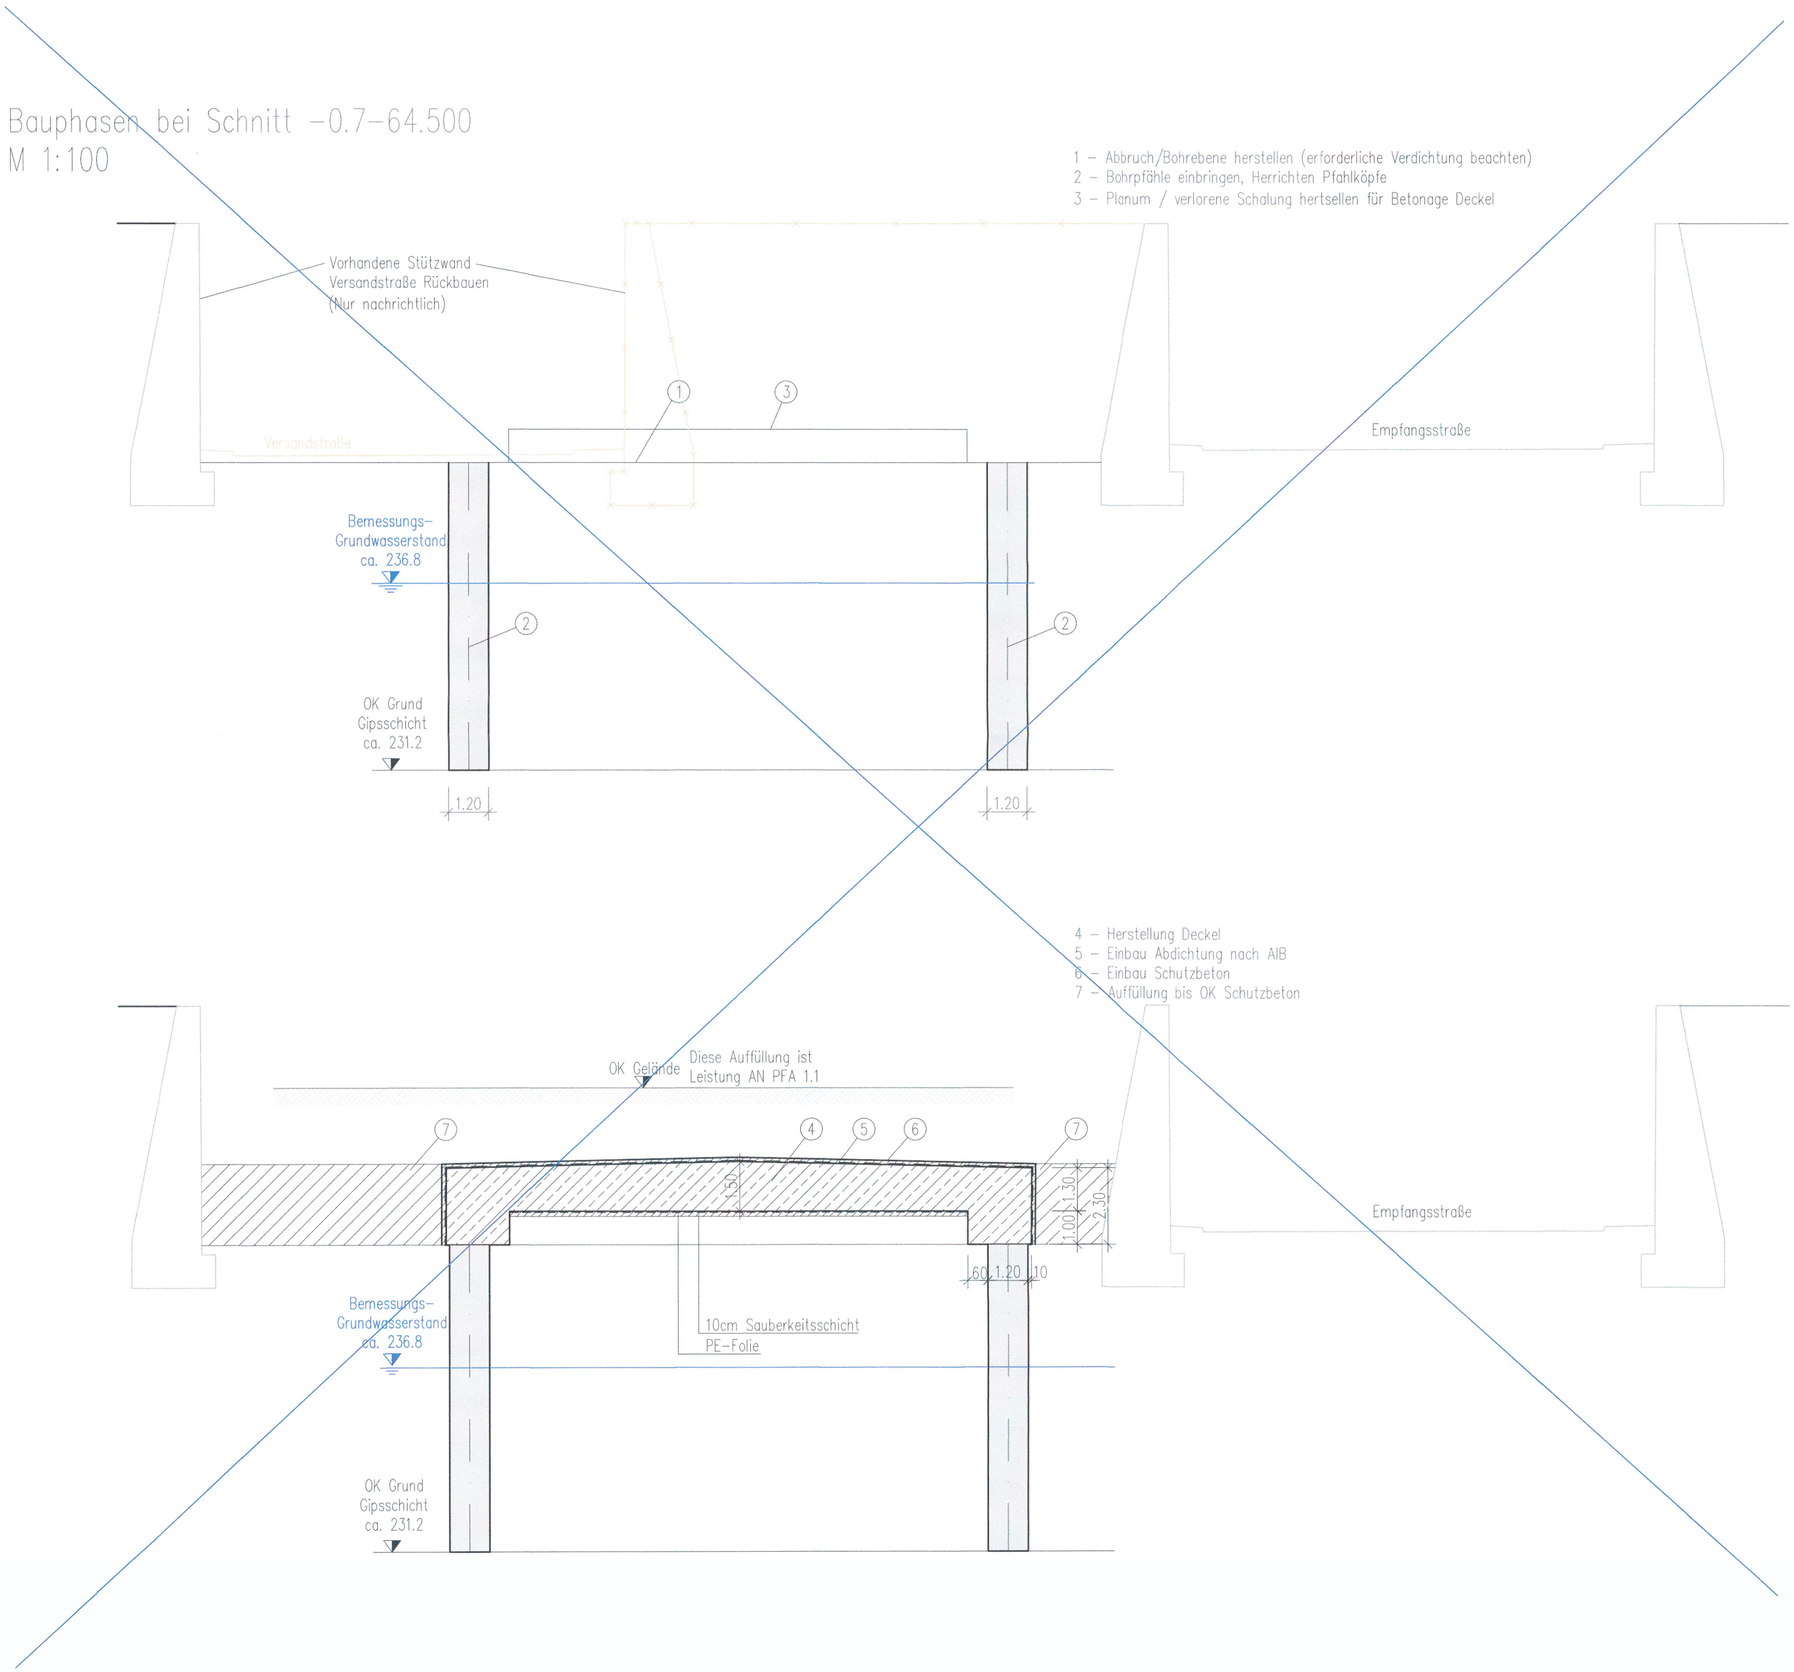


Legende
- Planänderung
- Rückbau
- aktuell in Betrieb
- neu Bau

| BAUSTOFFANGABEN | | | |
|---|---|---|---|
| Bauteil | Beton lt.Expositionsklasse | Betonstahl | Baustahl |
| Schutzbeton Decke | C 20/25 XC2, XF2, XA2 | BSt 500 S | --- |
| Sohle / Wände / Decke | C 35/45 XC4, XF1, XA2 | BSt 500 S+M | --- |
| Sauberkeitsschicht | C 12/15 X0 | --- | --- |
| Bohrpfähle | C 35/45 XC2,XD2,XA2,XF1 | BSt 500 S | |

Höhenangaben im NEUEN SYSTEM:
Höhendifferenz zw. altem (württ.) System und Neuem System

Stuttgart 21

DB

## Umgestaltung des Bahnknotens Stuttgart
Ausbau– und Neubaustrecke Stuttgart – Augsburg
Bereich Stuttgart – Wendlingen mit Flughafenanbindung

Planfeststellungsabschnitt 1.5 Zuführung Feuerbach/Bad Cannstatt – Generalplanung
Bau–km –4.0–90.340 bis Bau–km –0.4–42.000 / Stat. –4.8–64.359 bis Bau–km –0.4–42.000

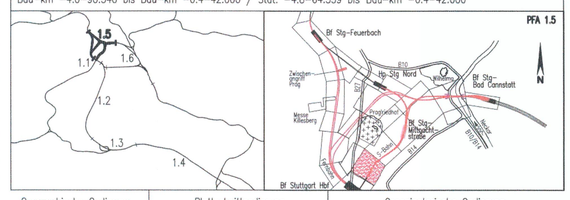


| Geographische Codierung | Blattschnittcodierung | Organisatorische Codierung |
|---|---|---|
| 1.5 \| 0 \| 0 \| 0 \| 0 | X X X X \| X X X X X | P \| I a I \| I K 9 P \| 0 0 |
| PFA \| Bauabschnitt \| Blattschnitt | Streckennummer \| Bezirk | Phase \| Planzeichen \| Gewerk \| Ebene \| Planinhalt \| Index |

Auftraggeber
DB Projekte Stuttgart–Ulm GmbH Röpplenstraße 17 70191 Stuttgart Tel. 07 11 / 93319 – 0 Fax. 07 11 / 93319 – 495

Ersteller Planänderung
SWECO

Planer – bearbeitet im Auftrag der DBProjekt Stuttgart–Ulm GmbH
müller+hereth Ingenieurbüro für Tunnel– und Felsbau
Karlstraße 48b 76133 Karlsruhe
Tel. (0721) 35461–0 Fax (0721) 35461–25
E–mail: office.karlsruhe@muller–hereth.com

Planbearbeiter:
Karl Jagsch Ingenieur–GmbH Beratende Ingenieure VBI
Lämmlestraße 14 89522 Heidenheim Tel. 0821/56510–00 eMail: info@karljagsch.de www.karljagsch.de
Ort, Datum, Unterschrift

## Bauphasenplan
Querschnitt bei –0.7–64.500

Nur zu Information

"Urheberschutz" – Alle Rechte bei der DB ProjektBau GmbH

| | Datum | Name |
|---|---|---|
| Gezeichnet | 22.01.10 | Reichelt |
| Bearbeiter | 22.01.10 | Weller |

Maßstab 1:100

Änderungsvermerke

| Index | Änderungen | Datum | Name |
|---|---|---|---|
| A | Änderung der Gleisachse | 15.03.2017 | Schwarze/Wellon |

Freigabe DBProjekte Stuttgart–Ulm GmbH
Stuttgart, gez.
Datum: 15.06.2016

Ersatz für Plan–Nr. Phase Index
Ersetzt durch Plan–Nr.

Genehmigungsvermerk – Eisenbahnbundesamt

| Datum | Genehmigungsvermerk | Name | Unterschrift |
|---|---|---|---|
| | | | |

Anlage Planfeststellungsunterlagen
Anlage 14.2.4
Blatt 9A von 9