Schnitt B–B

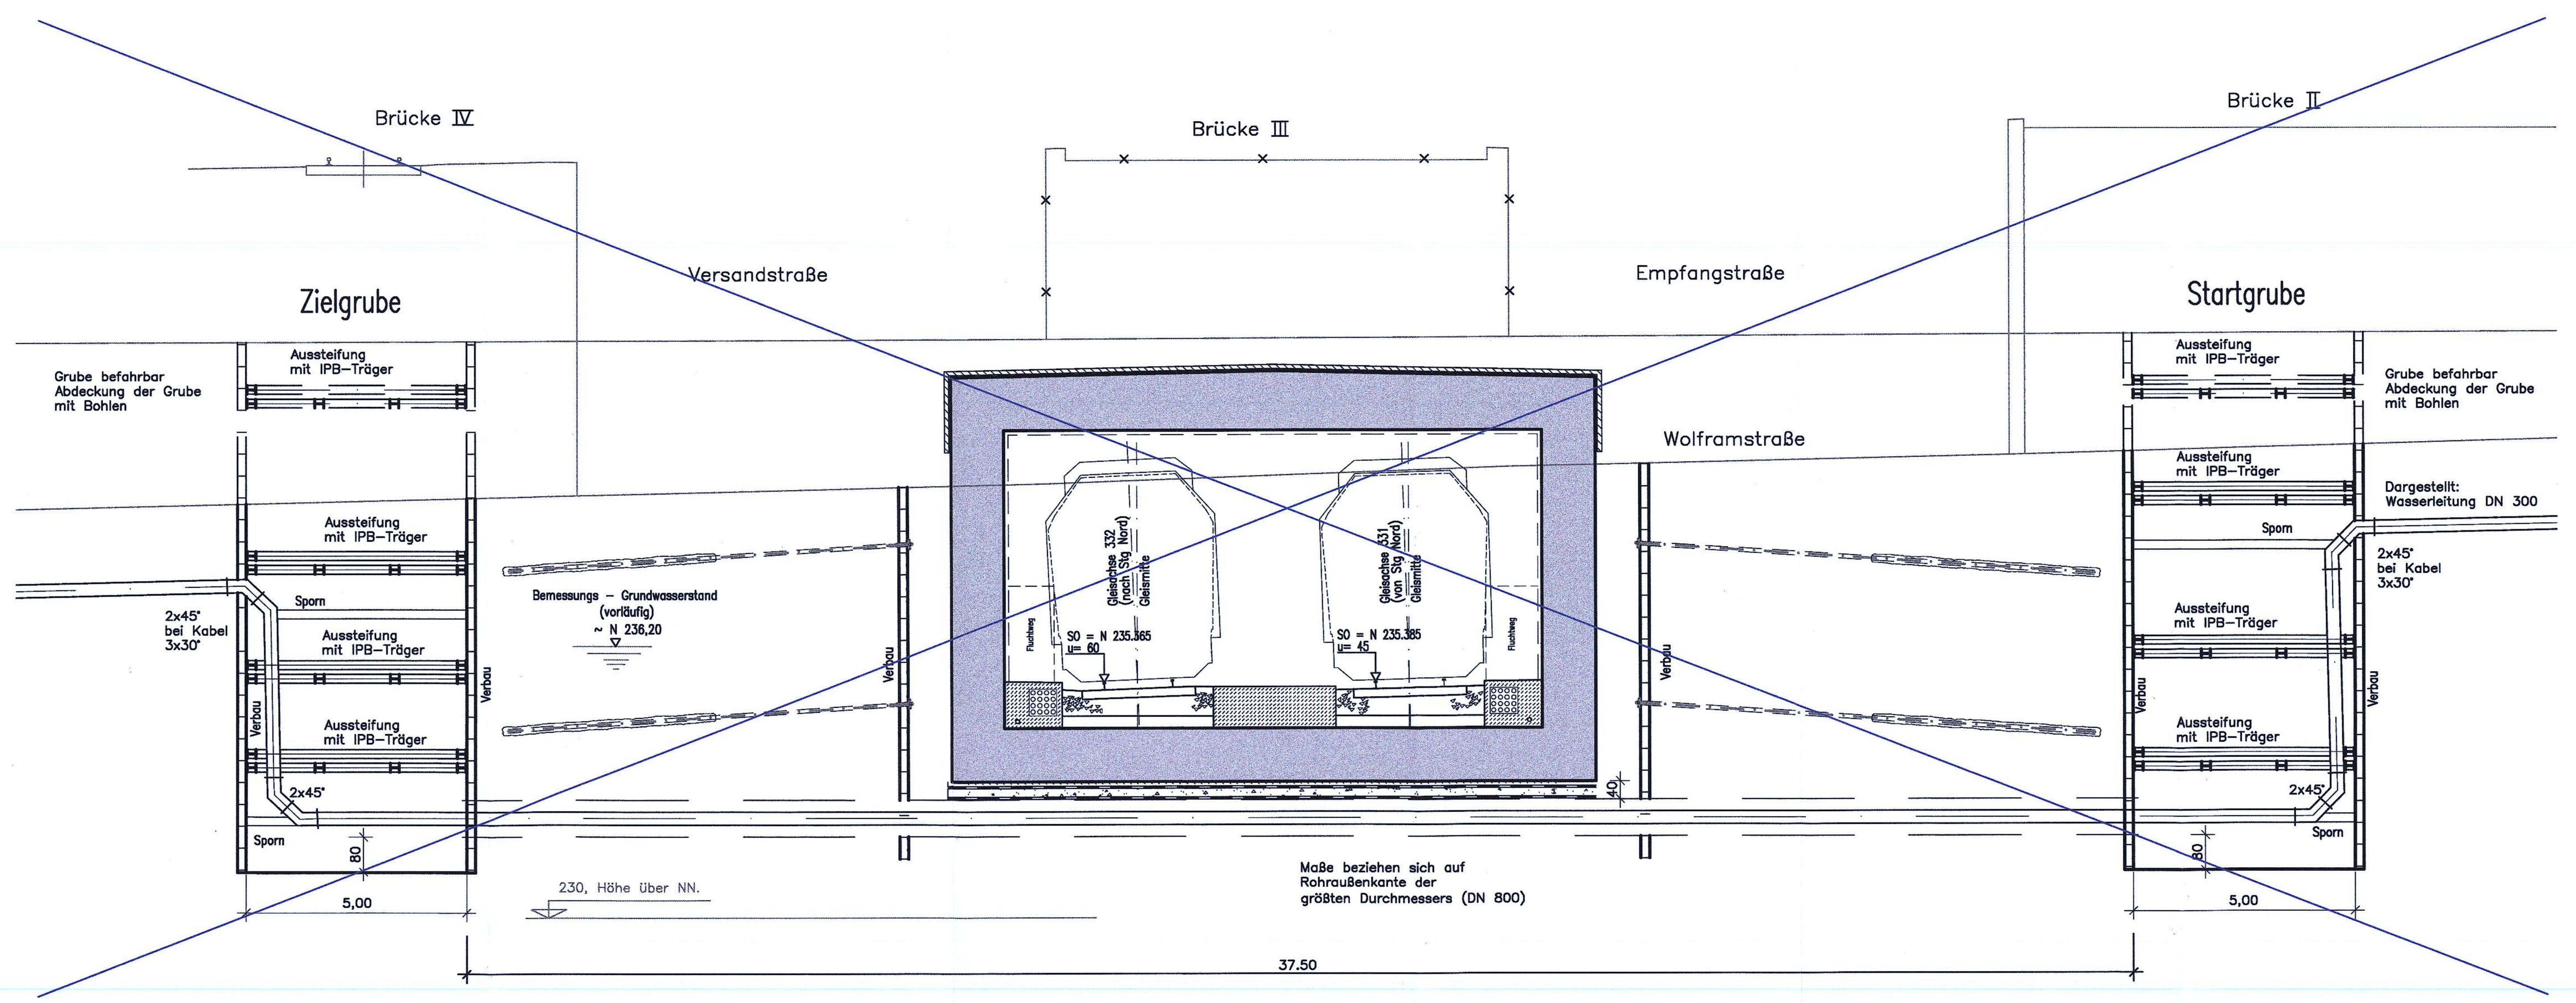

Schnitt C–C

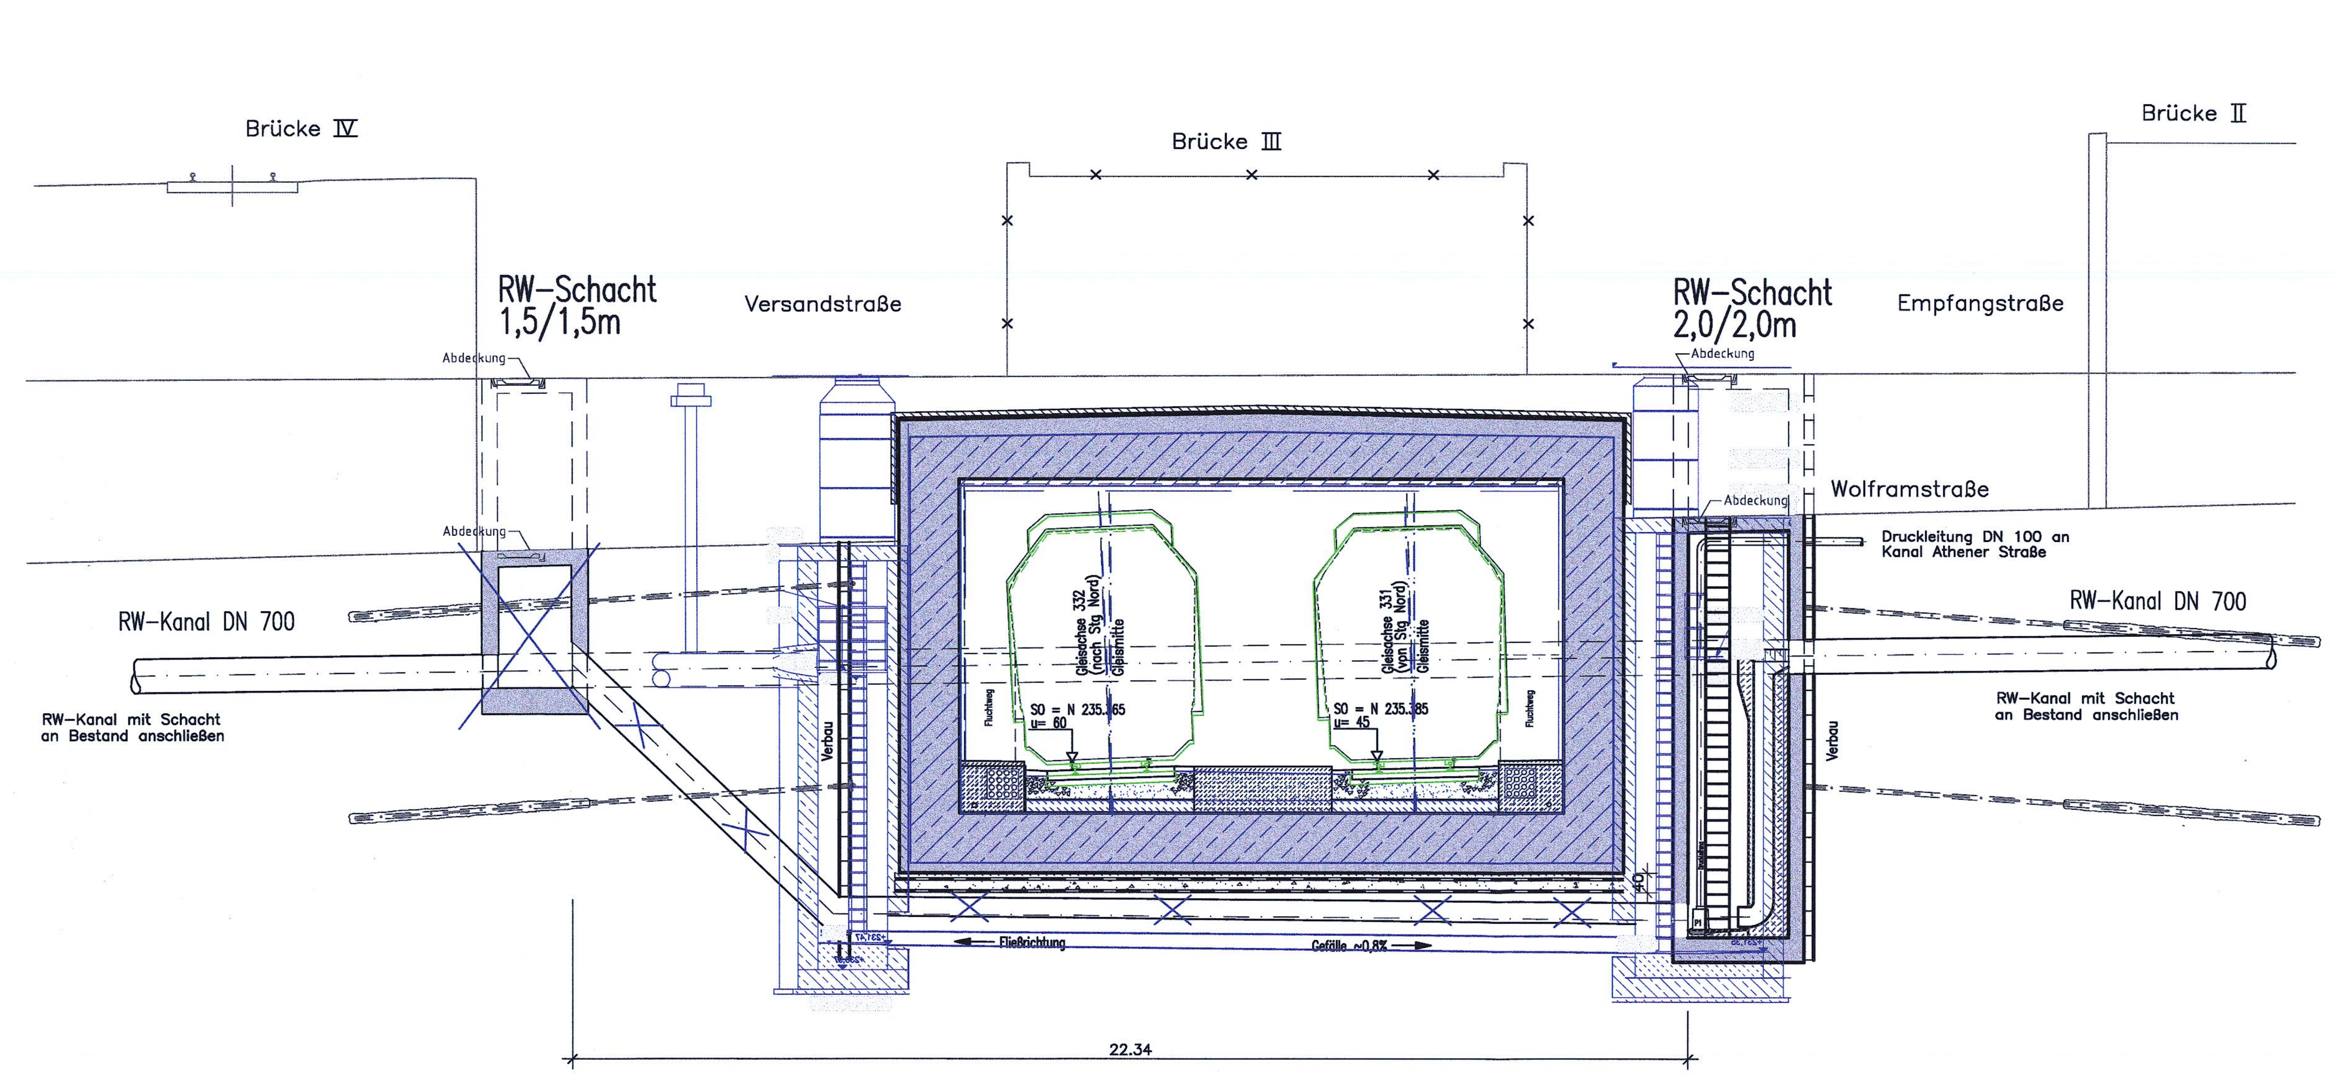

Legende:

	Planänderung Nr. 23
	Planänderung Nr. XX, Endzustand
– – – –	Planänderung Nr. XX, Bauzustand

Grundriß

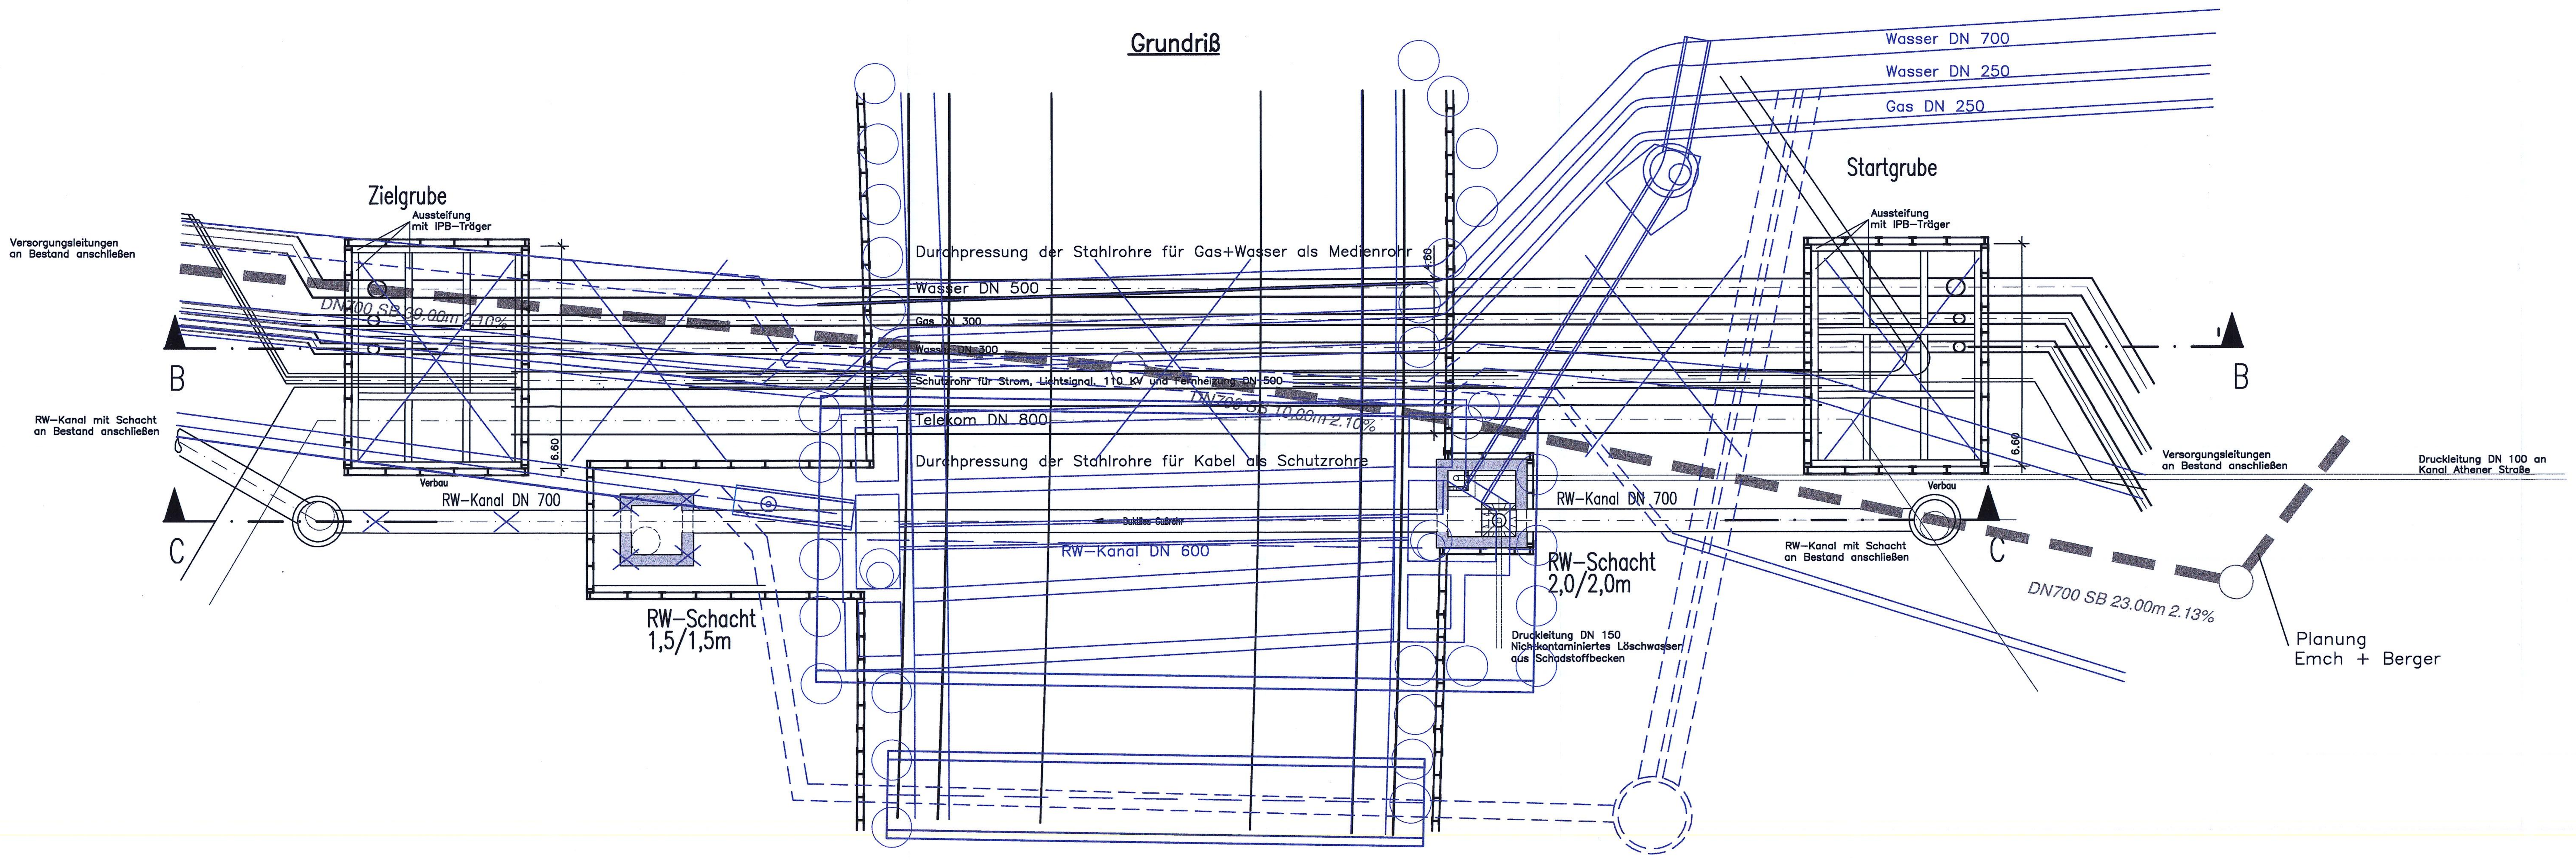

Höhenangaben im NEUEN SYSTEM:
Höhendifferenz zw. altem (württ.)
System und Neuem System

Stuttgart 21

NUR ZUR INFORMATION

DB

Umgestaltung des Bahnknotens Stuttgart

Ausbau- und Neubaustrecke Stuttgart – Augsburg
Bereich Stuttgart – Wendlingen mit Flughafenanbindung

Planfeststellungsabschnitt 1.5 Zuführung Feuerbach/Bad Cannstatt – Generalplanung
Bau-km -4.0-90.340 bis Bau-km -0.4-42.000 / Stat. -4.8-64.359 bis Bau-km -0.4-42.000

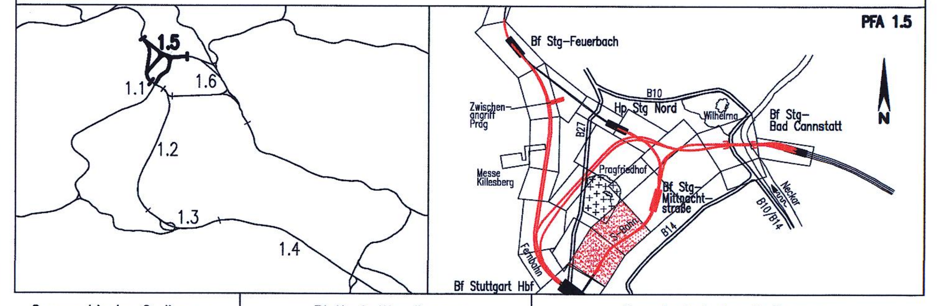

Geographische Codierung			Blattschnittcodierung		Organisatorische Codierung					
1.5	0 0	0 0	X X X X	X X X X X	P	I a I	I	K	T P	0 0
PFA	Bauabschnitt	Blattschnitt	Streckennummer	Bezirk	Phase	Planzeichen	Gewerk	Ebene	Planinhalt	Index

Auftraggeber
DB NETZE
DB Projekt Stuttgart–Ulm GmbH
Räpplenstraße 17
70191 Stuttgart
Tel. 07 11 / 93319 – 0
Fax. 07 11 / 93319 – 495

Projektsteuerung
SWECO
Sweco GmbH
Postfach 103143
60101 Frankfurt am Main
Hanauer Landstr. 135-137
D-60314 Frankfurt am Main
Telefon +49 69 95921-0
Telefax +49 69 95921-204

Planer – bearbeitet im Auftrag der DB Projekt Stuttgart–Ulm GmbH
Planungsgemeinschaft SI/IBV für Stuttgart 21 PFA 1.5
SPIEKERMANN GmbH
Tübinger Straße 10
70178 Stuttgart
Tel. 0711/ 22 42–0
Fax. 0711/ 22 42–249
INGENIEURBÜRO VÖSSING
Theodor–Heuss–Straße 6
70174 Stuttgart
Tel. 0711/ 22 55 89–0
Fax. 0711/ 22 55 89–70
SI IBV
Stuttgart, den 17.12.02

Bauzustände Wolframstraße

Grundriß, Schnitt B–B, C–C Leitungsverlegung (S–Bahn)
Str. 4805 Stg Nord – Stuttgart Hbf (tief), Stat -0.8-60.000 bis -0.7-50.000

	Datum	Name
Gezeichnet	12/02	Negru (IBV)
Bearbeiter	12/02	Kaltenbach (IBV)

Maßstab 1:100

"Urheberschutz" – Alle Rechte bei der DBProjekt Süd GmbH

Änderungsvermerke

Index	Änderungen	Datum	Name
A	Straßenführung und Rettungsbauwerk Wolframstraße	01.08.2016	Schwarze/Wallon

Freigabe DBProjekt Stuttgart–Ulm GmbH
Stuttgart gez. Lie
Datum: 01.08.16

Ersatz für Plan–Nr. Phase Index
Ersetzt durch Plan–Nr.

Genehmigungsvermerk – Eisenbahnbundesamt

Datum	Genehmigungsvermerk	Name	Unterschrift

Anlage Planfeststellungsunterlagen
Anlage 14.2.3
Blatt 5A von 6

G:\PROJEKTE\AUTOCAD\Stg_21\LEITUNG\Wolfram\5I00PKTP.dwg