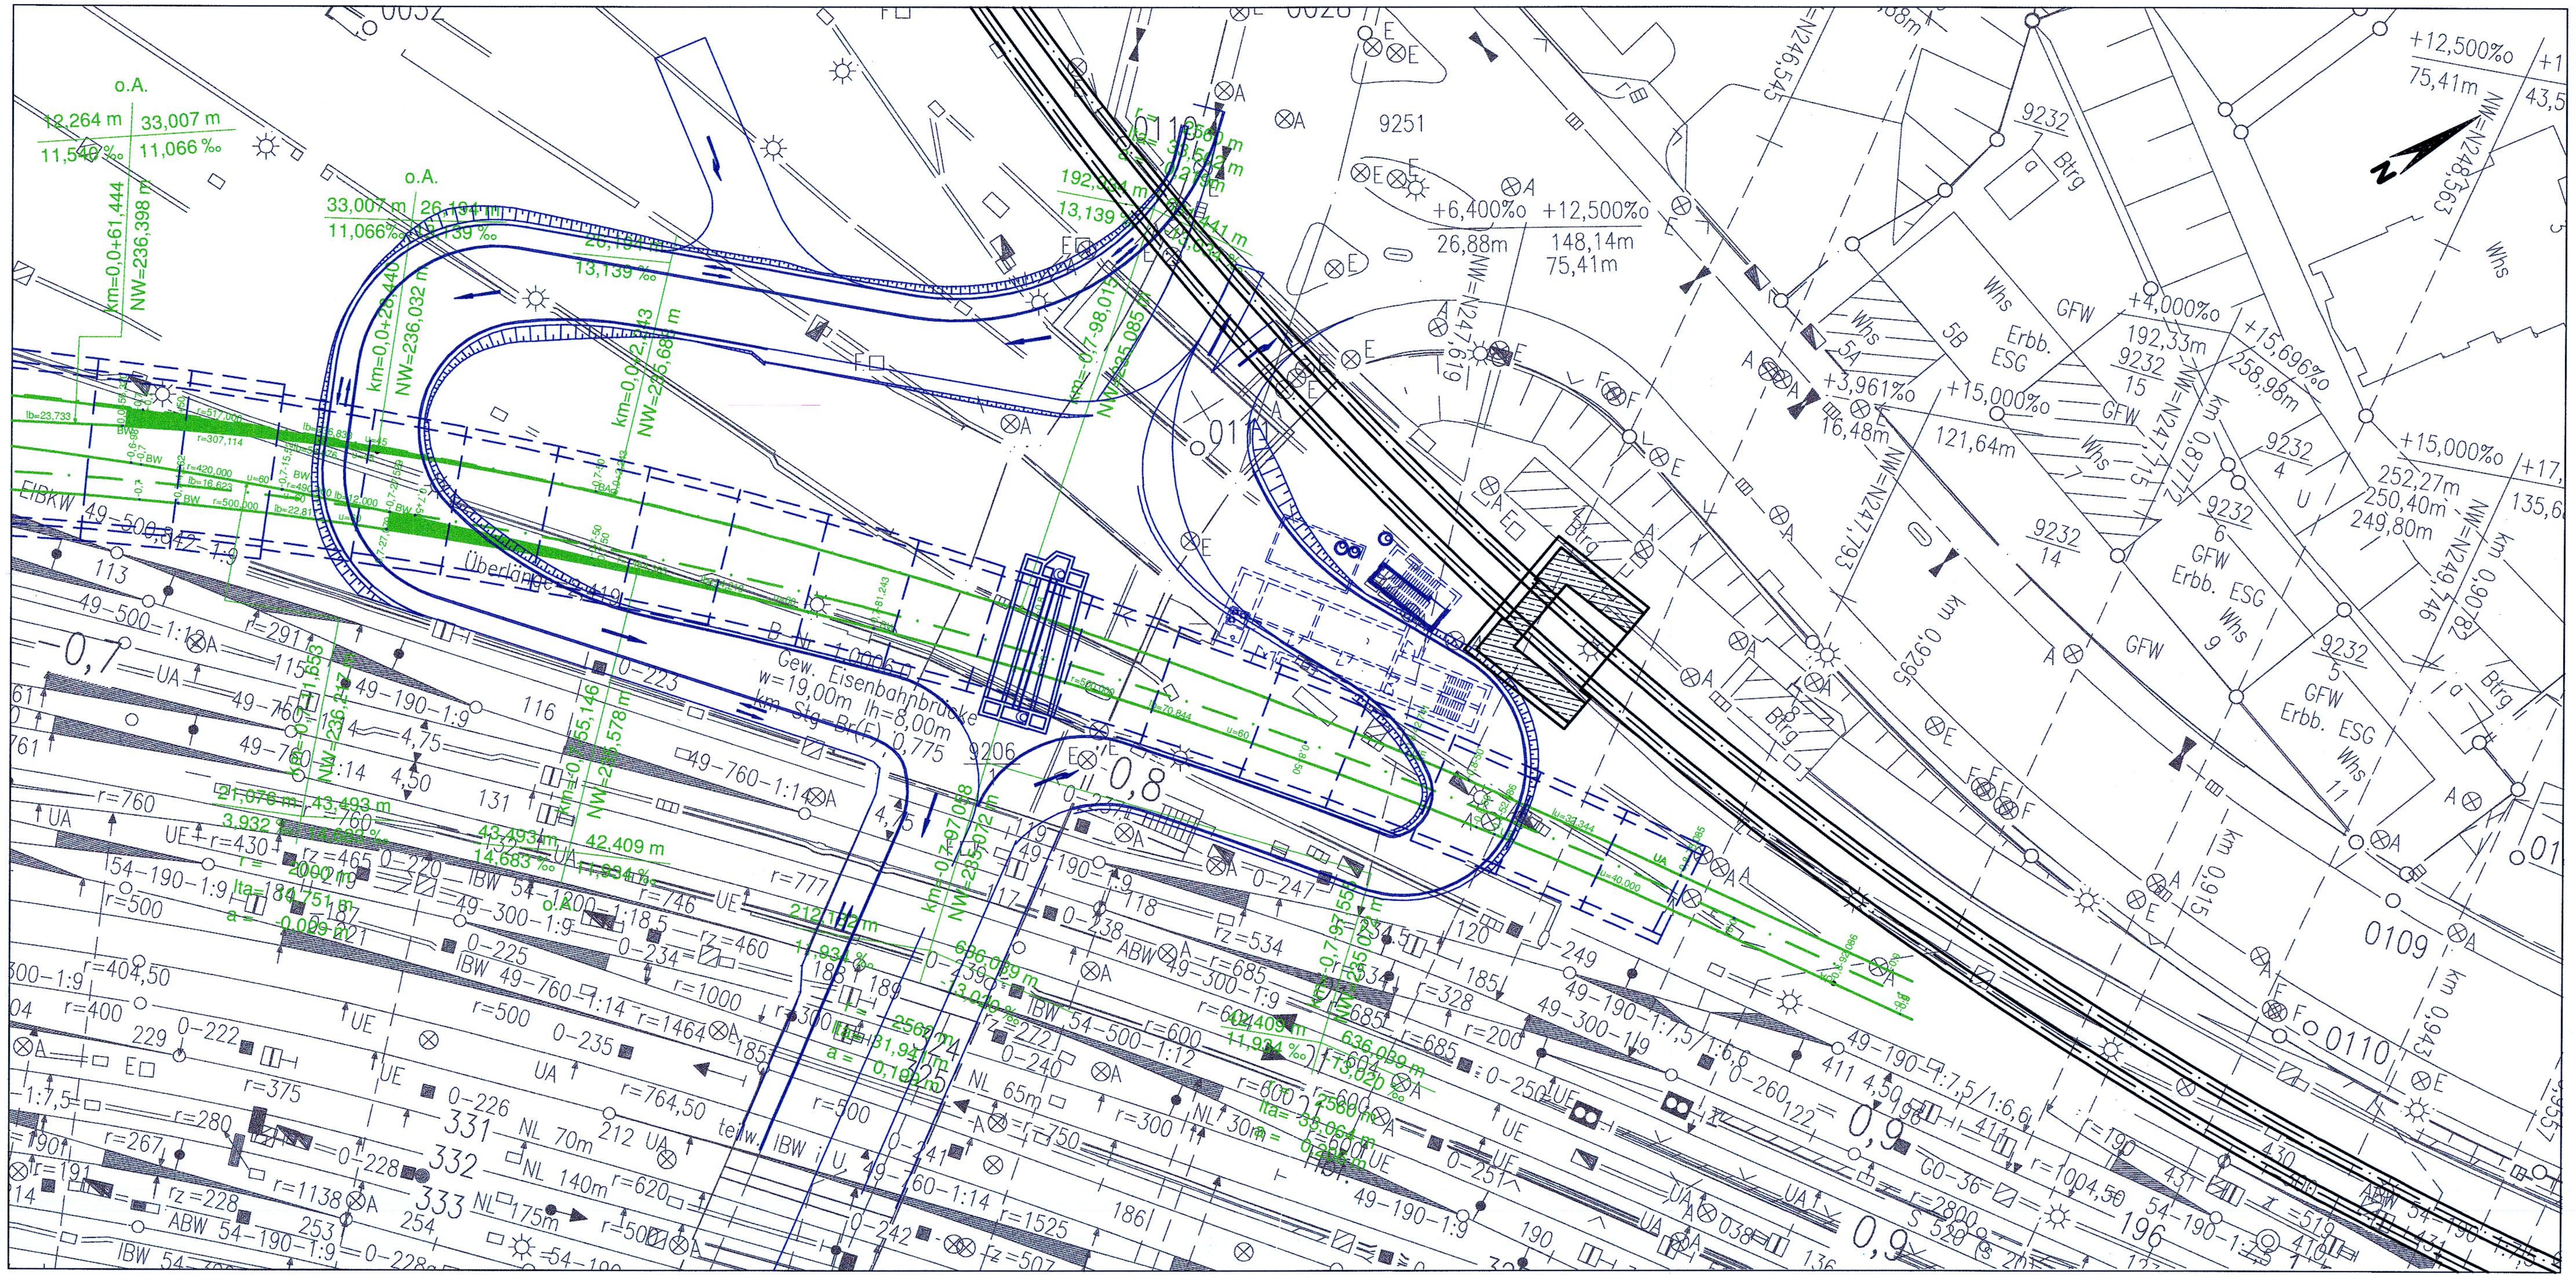

Legende:

- Baufeld / Baugrubenabdeckung im Bau
- Baugrubenabdeckung befahrbar
- Planänderung Nr. 23
- Planänderung Nr. XX

Stuttgart 21

NUR ZUR INFORMATION

Umgestaltung des Bahnknotens Stuttgart

Ausbau- und Neubaustrecke Stuttgart – Augsburg
Bereich Stuttgart – Wendlingen mit Flughafenanbindung

Planfeststellungsabschnitt 1.5 Zuführung Feuerbach/Bad Cannstatt – Generalplanung
Bau-km -4.0-90.340 bis Bau-km -0.4-42.000 / Stat. -4.8-64.359 bis Bau-km -0.4-42.000

PFA 1.5

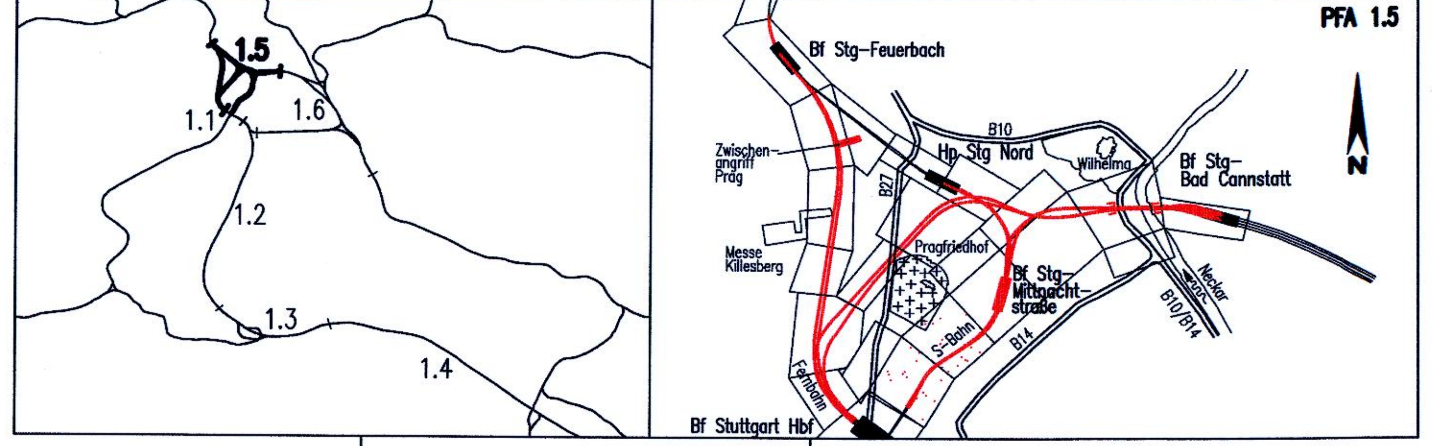

Geographische Codierung			Blattschnittcodierung		Organisatorische Codierung					
1.5	0 0	0 0	X X X X	X X X X X	P	I a I	I	K	4 V	0 0
PFA	Bauabschnitt	Blattschnitt	Streckennummer	Bezirk	Phase	Planzeichen	Gewerk	Ebene	Planinhalt	Index

Auftraggeber
DB NETZE
DB Projekt Stuttgart-Ulm GmbH
Räpplenstraße 17
70191 Stuttgart
Tel. 07 11 / 93319 – 0
Fax. 07 11 / 93319 – 495

Projektsteuerung
SWECO
Sweco GmbH
Postfach 103143
60101 Frankfurt am Main
Hanauer Landstr. 135-137
D-60314 Frankfurt am Main
Telefon +49 69 95921-0
Telefax +49 69 95921-204

Planer – bearbeitet im Auftrag der DB Projekt Stuttgart-Ulm GmbH
Planungsgemeinschaft SI/IBV für Stuttgart 21 PFA 1.5
SPIEKERMANN GmbH
Tübinger Straße 10
70178 Stuttgart
Tel. 0711/ 22 42-0
Fax. 0711/ 22 42-249
INGENIEURBÜRO VÖSSING
Theodor-Heuss-Straße 6
70174 Stuttgart
Tel. 0711/ 22 55 89-0
Fax. 0711/ 22 55 89-70
Stuttgart, den 17.12.02

Verkehrsführung während der Bauzeit
Verkehrsführung Wolframstraße gemäß Planungsabsicht der LH Stuttgart
Str. 4805 Stg Nord – Stuttgart Hbf (tief), Stat -0.9-80.000 bis -0.6-80.000

	Datum	Name
Gezeichnet	12/02	Volk
Bearbeiter	12/02	Memmler

Maßstab 1:500

"Urheberschutz" – Alle Rechte bei der DBProjekt Süd GmbH

Änderungsvermerke

Index	Änderungen	Datum	Name
A	Straßenführung und Rettungsbauwerk Wolframstraße	01.08.2016	Schwarze/Wallon

Freigabe DBProjekt Stuttgart-Ulm GmbH
Stuttgart gez.
Datum: 01.08.16

Ersatz für Plan-Nr. Phase Index
Ersetzt durch Plan-Nr.

Genehmigungsvermerk – Eisenbahnbundesamt

Datum	Genehmigungsvermerk	Name	Unterschrift

Anlage Planfeststellungsunterlagen
Anlage 14.3
Blatt 3A von 3

G:\PROJEKTE\STG_21\S-BAHN\Umlegung.str\5I00PK4V.dwg