



- LEGENDE:**
- Fernbahn, freie Strecke
  - S-Bahn, freie Strecke
  - = Fernbahn, Tunnelstrecke
  - = S-Bahn, Tunnelstrecke
  - Anlage mit besonderer Bedeutung für Bau und Betrieb
  - nachrichtliche Planungen anderer PFA
  - wichtige Bauzustände
  - Blauzeichnungen gem. Änderungen PAV EBW Heilbronner Str.


Höhenangaben im NEUEN SYSTEM:  
Höhendifferenz zw. altem (württ.)  
System und Neuem System

Stuttgart **21** Nur zur Information **DB**

### Umgestaltung des Bahnknotens Stuttgart

Ausbau- und Neubaustrecke Stuttgart – Augsburg  
Bereich Stuttgart – Wendlingen mit Flughafenanbindung

Planfeststellungsabschnitt 1.5 Zuführung Feuerbach/Bad Cannstatt – Generalplanung  
Bau-km – 0,0-90,340 bis Bau-km – 0,4-42,000 / Stat. – 4,8-64,359 bis Bau-km – 0,4-42,000

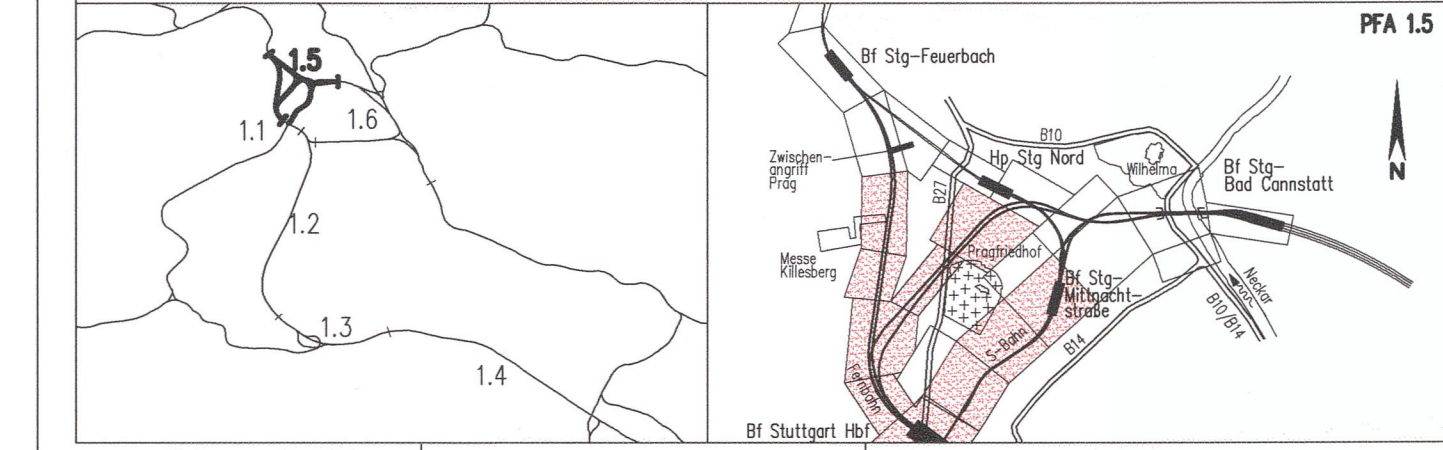

Geographische Codierung		Blattschnittcodierung		Organisatorische Codierung	
PFA	Blattschnitt	Blattschnitt	Blattschnitt	Blattschnitt	Blattschnitt
1.5	00	11	11	11	11
Auftraggeber		Projektsteuerung		Planer – bearbeitet im Auftrag	
DB Projektbau GmbH Hohenzollern 10 70372 Stuttgart Tel. 07141 / 30 92 – 77 00 Fax. 0714 / 30 92 – 77 77		Dres & Sommer Infr. Consult & Management GmbH Ludwigstr. 2 70373 Stuttgart Tel. 0714 / 22 28 33 – 10 Fax. 0714 / 22 28 33 – 99		DB Projektbau GmbH Planungsbereich S/BV für Stuttgart 21 PFA 1.5 SPRECHSTUPE GEM Obersteingasse 4 70373 Stuttgart Tel. 0714 / 22 55 88-0 Fax. 0714 / 22 55 88-70	

<b>Übersichtslageplan</b>		Datum	Name
Planfeststellungsabschnitt 1.5 Südlicher Teil		Gezeichnet	12/02, Negru (BV)
Maßstab		Bearbeiter	12/02, Memmier (BV)
1:5000			
*Urheberschutz* – Alle Rechte bei der DBProjektbau GmbH			
Änderungsvermerke		Freigabe	
Index	Änderungen	Jahr	Name
A	Planfeststellungsabschnitt 1.5	12.02.2016	Schwager
B	Entwurfsarbeiten, Fallstudienstudie	26.11.2016	Schwager
C	Entwurfsarbeiten, Heilbronner Straße	19.02.2018	Schwager
Genehmigungsvermerk – Eisenbahnbundesamt		Anlage 2.6	
Datum	Genehmigungsvermerk	Name	Unterschrift
		Blatt 2 C von 2	