

LEGENDE:

 neue Anlagen	 Abbruch
 neue Anlagen Planungsdetails und Bauwerksnummern werden in einem anderen Plan der Anlage 4 dargestellt	 Anlagen im Bestand
 nachrichtliche Darstellung (Planungen Dritter bzw. von Nachbarabschnitten)	 Abbruch (Planänderung "Rosensteinportal")
 Bauwerke	 Bewegungsfläche Feuerwehr (Planänderung "Rosensteinportal")
 Gleisanlagen/Straßen und Wege	 PA TK-Raum und Verlängerung Schloßplatte OBW Rosensteinportal
 Gleisachse im Gelände	
 Gleisachse mit Tunnelbauwerk	
 Gleisachse mit Trogbauwerk	
 Gleisachse mit Brückenwiderlager	
 Gleisachse mit Böschung Damm	
 Gleisachse mit Böschung Einschnitt	
 Straßen und Wege	
 Rückbau von Gleisen, Straßen, Wegen	
 Stat / km Anlage	 Bauwerksquerschnitt

Höhenangaben im NEUEN System:
Höhendifferenz zw. altem (württ.)
System und neuem System

Kartengrundlage: Bestandsdaten der DB AG
Digitale Stadtkarte des Stadtmesungsamtes Stuttgart
Für das Projekt Stuttgart 21 überarbeitet durch SEIB Ingenieur-Consult GmbH


Planfestgestellt gem. § 18 AEG
i.V.m. § 76 Abs. 2 VwVfG
am 23.01.2019,
Az. 591pa/013-2018/027
Eisenbahn-Bundesamt
Außenstelle Karlsruhe/Stuttgart

Im Auftrag

Umgestaltung des Bahnnotens Stuttgart

Ausbau- und Neubaustrecke Stuttgart - Augsburg
Bereich Stuttgart - Wendlingen mit Flughafenbindung

Planfeststellungsabschnitt 1.5 Zuführung Feuerbach/Bad Cannstatt - Generalplanung
Bau-km -4.0-9.0/340 bis Bau-km -0.4 -42.000 / Stat -4.8-64.359 bis Bau-km -0.4-42.000

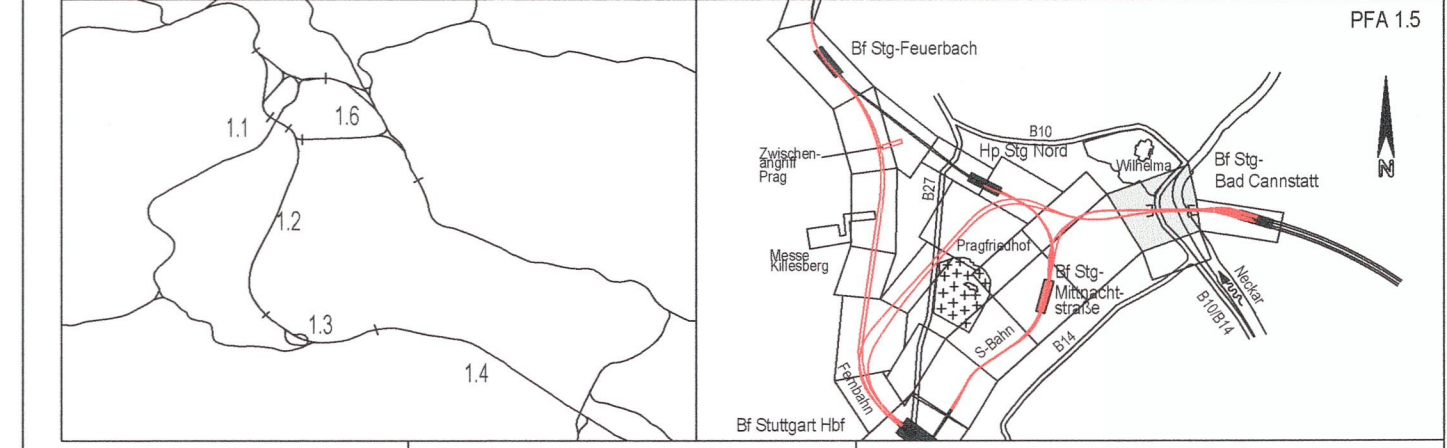

Geographische Codierung		Blattschnittcodierung		Organisatorische Codierung	
FFA	Bauschnitt	Blattschnitt	Blatt	Phase	Platzeichen
1	5	4	7	0	0
2	2	1	A	0	2
0	1	0	0	2	0
1	v				
Auftraggeber		Projektsteuerung		Planer - bearbeitet im Auftrag	
DB Projekt Stuttgart-Ulm GmbH		Dress & Sommer		DB Projekt Stuttgart-Ulm GmbH	
Röhlstraße 17 70191 Stuttgart Tel: 0711 9319-495 Fax: 0711-9319-495		Infra-Consult & Management GmbH Lautenschlagerstraße 2 70173 Stuttgart Tel: 07 11 22 29 33-10 Fax: 07 11 22 29 33-90		Planungsgemeinschaft SIBV für Stuttgart 21 PFA 1.5 SPRECHMANN GmbH Tülinger Straße 10 70174 Stuttgart Tel: 0711 22 42-0 Fax: 0711 22 42-349	

Lageplan

Fernbahn von Bad Cannstatt
Str.4715 Stg-Bad Cannstatt - Stuttgart Hbf Stat. -4.5-56.252 bis -3.9-20.481

"Urheberschutz" - Alle Rechte bei der DB Projekt Stuttgart-Ulm GmbH		Datum		Name	
Gezeichnet		12/02	Baltaci (SI)		
Bearbeiter		12/02	Trowe (SI)		
Maßstab		1:1000			
Freigabe		DB Projekt Stuttgart-Ulm GmbH			
Datum:		23. JAN. 2019			
Ersatz für Plan-Nr.		Ersetzt durch			
Plan-Nr.		Anlage			
Anlage		Planfeststellungsunterlagen			
Anlage		4.2			
Blatt		2D von 10			

4700
A1-20 4700 A0-20 (M 1:1000)
Zustand Lr: 03.98; Iv: 03.98;
"Urheberschutz" -
alle Nutzungsrechte bei der DB AG