


QUERSCHNITTSPARAMETER
 ENTWURFSGESCHWINDIGKEIT
 - $v_e \leq 120 \text{ km/h}$ ($v_e = 80 \text{ km/h}$)
 OBERBAUFORM
 - Schwelle/Schotter

TRASSIERUNGSPARAMETER
 - Gleisabstand $a = 4,54 \text{ m} - 6,14 \text{ m}$
 - Überhöhung Gleisachse 311 $u = 0 \text{ mm}$
 Gleisachse 312 $u = 150 \text{ mm}$ ($u = 50 \text{ mm}$)
 - Längsneigung $l = 40\text{‰}$ (Gleisachse 311 $l = 35,699 - 24,028\text{‰}$)
 (Gleisachse 312 $l = 34,535 - 22,967\text{‰}$)
 - Gleisradius $R \geq 250 \text{ m}$

SONSTIGE PARAMETER
 - Oberleitung Standardoberleitung mit Doppelfahrdraht

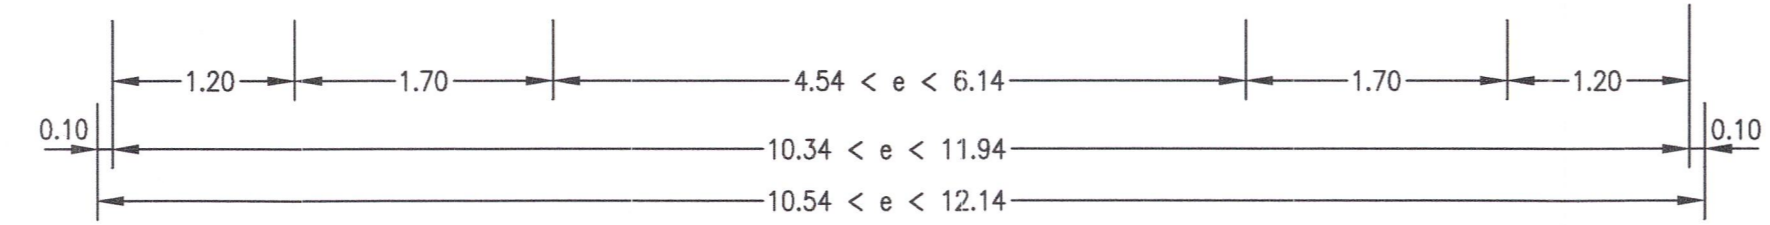


Stuttgart
21



Umgestaltung des Bahnknotens Stuttgart
 Ausbau- und Neubaustrecke Stuttgart – Augsburg
 Bereich Stuttgart – Wendlingen mit Flughafenanbindung

Planfeststellungsabschnitt 1.5 Zuführung Feuerbach/Bad Cannstatt – Generalplanung
 Bau-km -4.0-90.340 bis Bau-km -0.4 -42.000 / Stat. -4.8-64.359 bis Bau-km -0.4-42.000

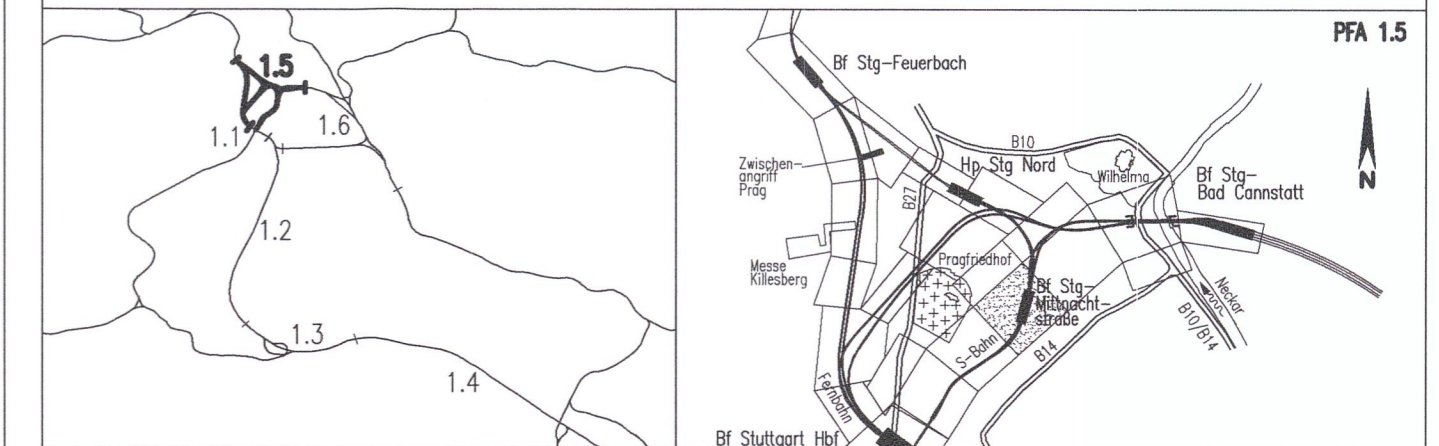

Geographische Codierung 1.5 03 I v	Blattschnittcodierung 4805 X X X X X	Organisatorische Codierung P I s q V R 5 1 0 0
PFA Baubauabschnitt Blattschnitt	Streckennummer Bezirk	Phase Planzeichen Gewerk Ebene Plannhalt Index

DBProjekte Süd GmbH Wolfraststraße 20 70191 Stuttgart Tel. 07 11 / 2 27 85 - 0 Fax. 07 11 / 2 27 85 - 999	Drees & Sommer Infra Consult & Management GmbH Luisenparkstraße 2 70173 Stuttgart Tel. 07 11 / 22 29 33 - 10 Fax. 07 11 / 22 29 33 - 90	Planer – bearbeitet im Auftrag der DBProjekte Süd GmbH Planungsgemeinschaft S/IBV für Stuttgart 21 PFA 1.5 SPEKERMANN GmbH Tübinger Straße 10 70174 Stuttgart Tel. 0711/ 22 42-0 Fax. 0711/ 22 42-249	INGENIEURBÜRO VOSSING Theodor-Heuss-Straße 6 70174 Stuttgart Tel. 0711/ 22 55 89-0 Fax. 0711/ 22 55 89-70	Stuttgart, den 17.12.2020 i.v. [Signature]
---	--	---	---	---

Regelquerschnitt		Datum	Name								
Trogbauwerk (Rosensteinstraße) (S-Bahn)		Gezeichnet	12/02 Baltaci (SI)								
Str. 4805 Stg Nord – Stuttgart Hbf (tief); Stat -1.9-15.713 bis -1.8-86.100		Bearbeiter	12/02 Scharun (SI)								
"Urheberschutz" – Alle Rechte bei der DBProjekte Süd GmbH		Maßstab 1:50									
Änderungsvermerke		Freigabe DBProjekte Süd GmbH									
<table border="1"> <thead> <tr> <th>Index</th> <th>Änderungen</th> <th>Datum</th> <th>Name</th> </tr> </thead> <tbody> <tr> <td>A</td> <td>PAV LÖWA</td> <td>06.08.2019</td> <td>Tr/Wo. (M+H)</td> </tr> </tbody> </table>		Index	Änderungen	Datum	Name	A	PAV LÖWA	06.08.2019	Tr/Wo. (M+H)	gez. Ch. Lierhart 12.03.2020	
Index	Änderungen	Datum	Name								
A	PAV LÖWA	06.08.2019	Tr/Wo. (M+H)								
Planfestgestellt gem. § 18 Abs. 1 AEB i.V.m. § 76 Abs. 3 VwVfG am 25.09.2020, Az. 591p/015-2020#008 Eisenbahn-Bundesamt, Außenstelle Karlsruhe/ Stuttgart		Ersatz für Plan-Nr. [] Phase [] Index []									
Im Auftrag [Signature] Vogt		Ersetzt durch Plan-Nr. []									
Genehmigt Datum [] Unterschrift []		Anlage Planfeststellungsunterlagen									
Anlage 6.3		Anlage 6.3									
Blatt 5A von 9		Blatt 5A von 9									