


Höhenangaben im NEUEN SYSTEM:
Höhendifferenz zw. altem (württ.)
System und Neuem System

Umgestaltung des Bahnknotens Stuttgart

Ausbau- und Neubaustrecke Stuttgart - Augsburg
Bereich Stuttgart - Wendlingen mit Flughafenanbindung

Planfeststellungsabschnitt 1.5 Zuführung Feuerbach/Bad Cannstatt - Generalplanung
Bau-km -4.0-90.340 bis Bau-km -0.4-42.000 / Stat. -4.8-64.359 bis Bau-km -0.4-42.000

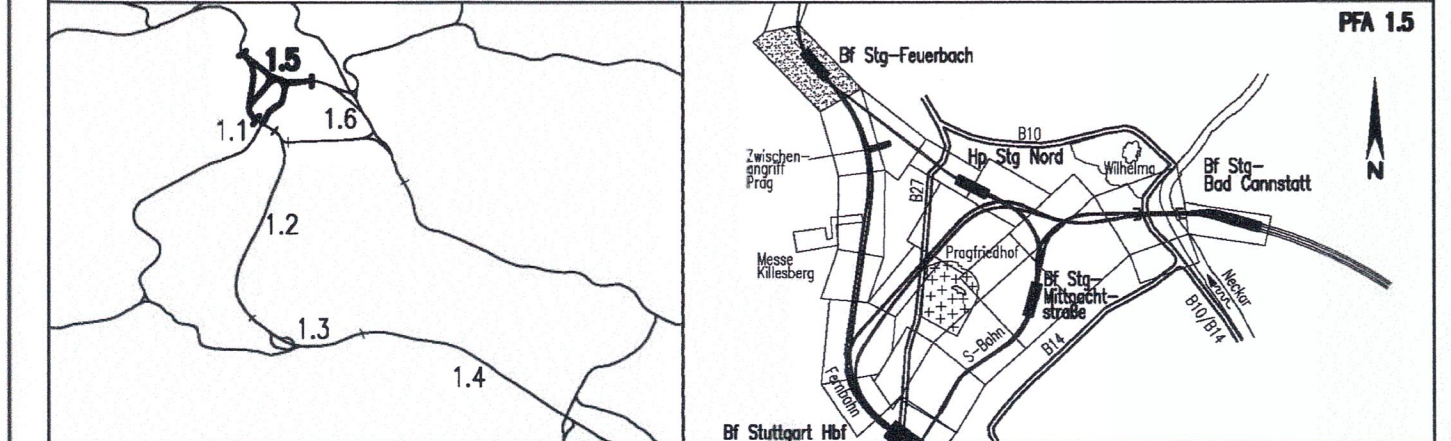

Geographische Codierung 1.5 1 3 0 0 <small>PFA Bauabschnitt Blattschnitt</small>	Blattschnittcodierung 4 8 1 3 X X X X X <small>Streckennummer Bezirk</small>	Organisatorische Codierung P I b q I Q 2 T 0 A <small>Phase Planzeichnung Gewerk Ebene Planinhalt Index</small>	
Auftraggeber DBProjektbau GmbH Niederzentrum Südwest Projektzentrum Stuttgart 1 Münchener Straße 29 70191 Stuttgart Tel. 07 11 / 20 92 - 77 00 Fax. 07 11 / 20 92 - 77 77	Projektsteuerung Dres & Sommer Infra Consult & Management GmbH Ludwigsplatz 2 70173 Stuttgart Tel. 07 11 / 22 29 33 - 10 Fax. 07 11 / 22 29 33 - 90	Planner - bearbeitet im Auftrag der DBProjektbau GmbH Planungsgemeinschaft S/IBW für Stuttgart 21 PFA 1.5 INGENIEURBÜRO WISSING Charlottentplatz 5 70173 Stuttgart Tel. 0711 / 22 42-0 Fax. 0711 / 22 42-249	S iv Stuttgart, den 17.12.02

Bauwerksquerschnitt		Datum Name												
Tunnel zweigleisig offene Bauweise Feuerbach (Fernbahn) Str. 4813 Stg-Feuerbach - Ulm Hbf; Bau-km -3.5-30.000		Gezeichnet 12/02 Volk (IBV)												
Maßstab		1:100												
"Urheberschutz" - Alle Rechte bei der DBProjektbau GmbH		Freigabe DBProjektbau GmbH												
Änderungsvermerke		gez. Ch. Lienhart												
<table border="1" style="width: 100%; border-collapse: collapse;"> <thead> <tr> <th>Index</th> <th>Änderungen</th> <th>Datum</th> <th>Name</th> </tr> </thead> <tbody> <tr> <td>A</td> <td>Erhalt der besteh. Stützmauer im Bereich Bf Stg-Feuerbach und die sich daraus ergebende Trassierungsänderung der Gleise 256</td> <td>09.06.06</td> <td>gez. Marquart</td> </tr> <tr> <td>B</td> <td>FAW LÖWA</td> <td>07.08.2010</td> <td>Tr/Wo (M+H)</td> </tr> </tbody> </table>	Index	Änderungen	Datum	Name	A	Erhalt der besteh. Stützmauer im Bereich Bf Stg-Feuerbach und die sich daraus ergebende Trassierungsänderung der Gleise 256	09.06.06	gez. Marquart	B	FAW LÖWA	07.08.2010	Tr/Wo (M+H)	Datum: 12.03.2020	
Index	Änderungen	Datum	Name											
A	Erhalt der besteh. Stützmauer im Bereich Bf Stg-Feuerbach und die sich daraus ergebende Trassierungsänderung der Gleise 256	09.06.06	gez. Marquart											
B	FAW LÖWA	07.08.2010	Tr/Wo (M+H)											
Planfestgestellt gem. § 18 Abs. 1 AEG i.V.m. § 76 Abs. 3 VwVfG am 25.09.2020, Az. 591pa/015-2020#008 Eisenbahn-Bundesamt, Außenstelle Karlsruhe/ Stuttgart		Ersatz für Plan-Nr. Phase Index												
Im Auftrag Vogt		Anlage Planfeststellungsunterlagen												
Unterschrift		Anlage 7.1.10.3												
Blatt 2XB von 3														