


# Bauwerksquerschnitt

Str. 4813 Stg-Feuerbach - Ulm Hbf; Bau-km -3.6-83.277 bis -3.4-49.000

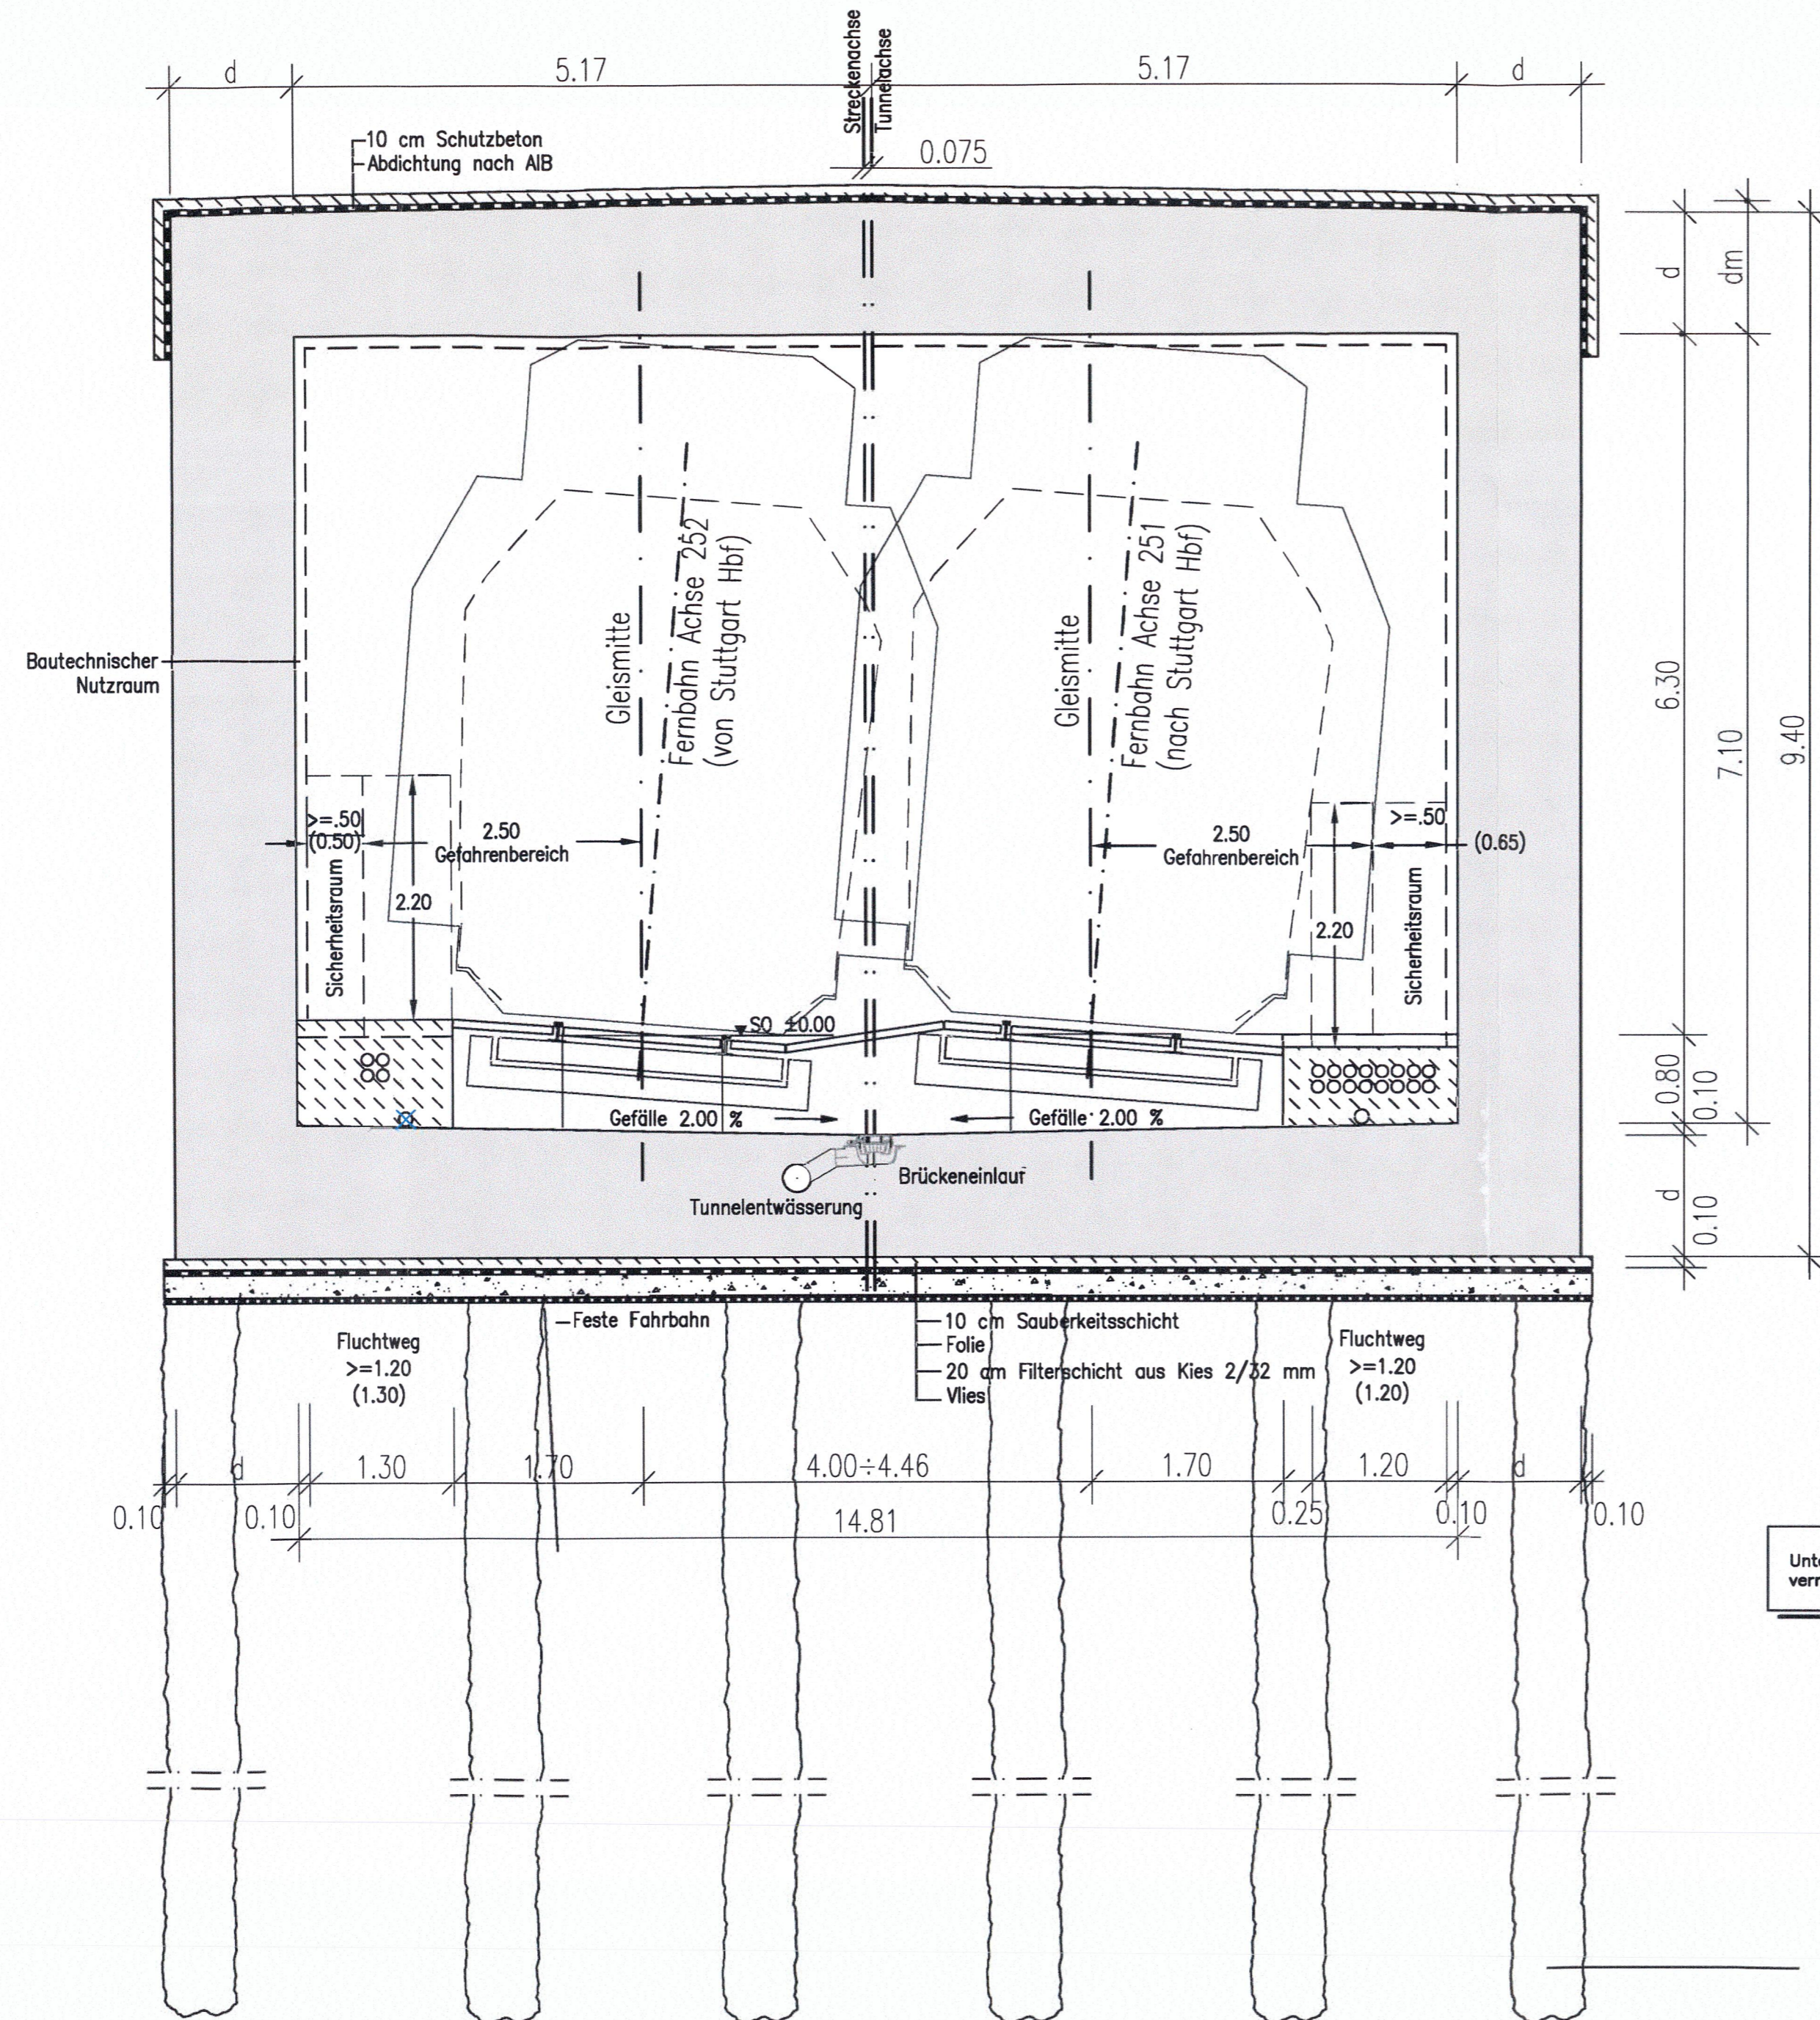

Untergrundverbesserung durch vermörtelte Schotterstulen

Schotterstulen

## Legende:

Stahlbeton

Ausführungsart des Verbaus und Festlegung der Verankerung nach statischen Erfordernissen

d und dm = Bauwerksabmessungen nach statischen, konstruktiven und wirtschaftlichen Erfordernissen

## Höhenangaben im NEUEN SYSTEM:

Höhendifferenz zw. altem (württ.) System und Neuem System

Stuttgart

21


DB

## Umgestaltung des Bahnknotens Stuttgart

Ausbau- und Neubaustrecke Stuttgart - Augsburg  
Bereich Stuttgart - Wendlingen mit Flughafenbindung

Planfeststellungsabschnitt 1.5 Zuführung Feuerbach/Bad Cannstatt - Generalplanung

Bau-km -4.0-90.340 bis Bau-km -0.4-42.000 / Stat. -4.8-64.359 bis Bau-km -0.4-42.000

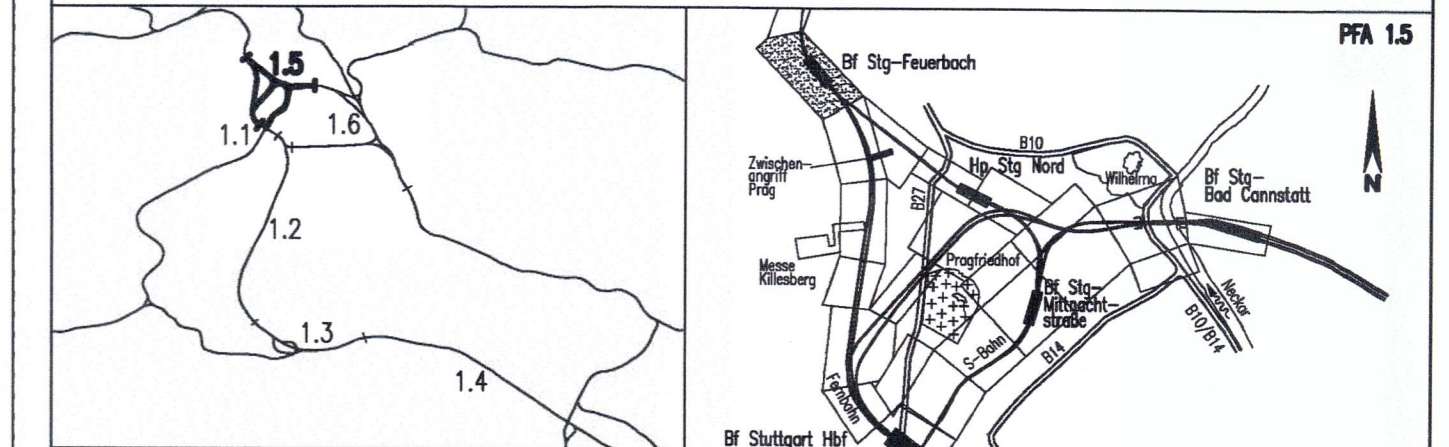

|   |  |  |
|---|--|--|
| Geographische Codierung<br>1.5   1.3   0.0  | Blattschnittcodierung<br>4   8   1   3   X   X   X   X   X   | Organisatorische Codierung<br>P   I   b   q   I   Q   I   T   0   0  |
| Auftraggeber<br>DB Projekte Süd GmbH<br>Wollramstraße 20<br>70191 Stuttgart<br>Tel. 07 11 / 2 27 85 - 0<br>Fax. 07 11 / 2 27 85 - 999 | Projektsteuerung<br>Drees & Sommer<br>Infra Consult & Management GmbH<br>Lautenschlagerstraße 2<br>70173 Stuttgart<br>Tel. 07 11 / 22 29 33 - 10<br>Fax. 07 11 / 22 29 33 - 90 | Planner - bearbeitet im Auftrag der DB Projekte Süd GmbH<br>Planungsgemeinschaft SI/BV für Stuttgart 21 PFA 1.5<br>SPEKERMANN GmbH<br>Theodor-Heuss-Straße 10<br>70178 Stuttgart<br>Tel. 0711 / 22 42-0<br>Fax. 0711 / 22 42-249 |

### Bauwerksquerschnitt

Tunnel zweigleisig offene Bauweise Feuerbach (Fernbahn)  
Str. 4813 Stg-Feuerbach - Ulm Hbf; Bau-km -3.6-83.277 bis -3.4-49.000

|            |       |      |               |
|------------|-------|------|---------------|
| Datum      | 12/02 | Name | Volk (IBV)    |
| Bearbeiter | 12/02 | Name | Memmler (IBV) |

Maßstab: 1:50

"Urheberschutz" - Alle Rechte bei der DB Projekte Süd GmbH

Änderungsvermerke

| Index | Änderungen | Datum      | Name        |
|-------|------------|------------|-------------|
| A     | PAV LÜWA   | 07.08.2019 | Tr/Mo (M+H) |

Planfestgestellt gem. § 18 Abs. 4 AEG i.V.m. § 76 Abs. 3 VwVfG am 25.09.2020.  
Az. 5919/015-2020#008  
Eisenbahn-Bundesamt  
Außenstelle Karlsruhe/ Stuttgart

Genehmigt durch: Unterschrift

Im Auftrag: Vogt

Anlage Planfeststellungsunterlagen  
Anlage 7.1.10.3  
Blatt 3A von 3