Verbindungsbauwerk Nr. 1.5.1.E
Bau-km −1.5−40.000

Schnitt 1 – 1 M 1:50

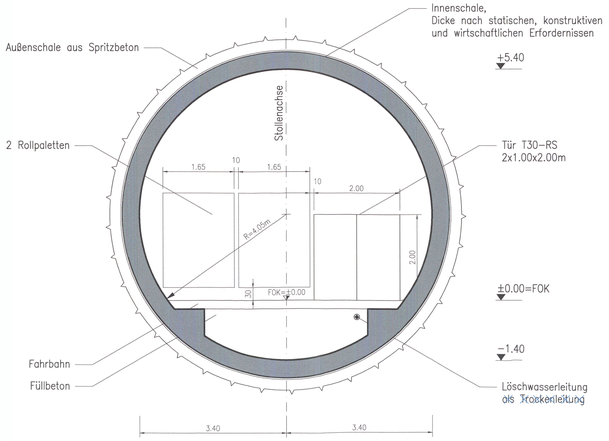

Schnitt 2 – 2 M 1:50

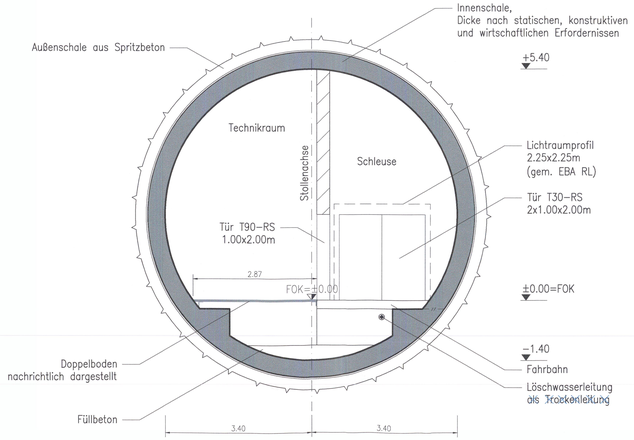

Schnitt 4 – 4 M 1:100

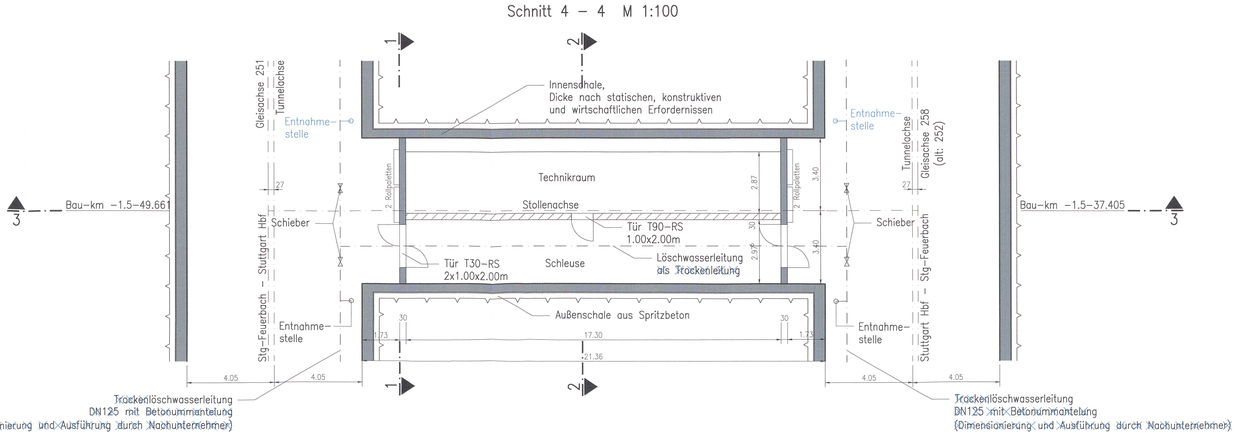

Schnitt 3 – 3 M 1:100

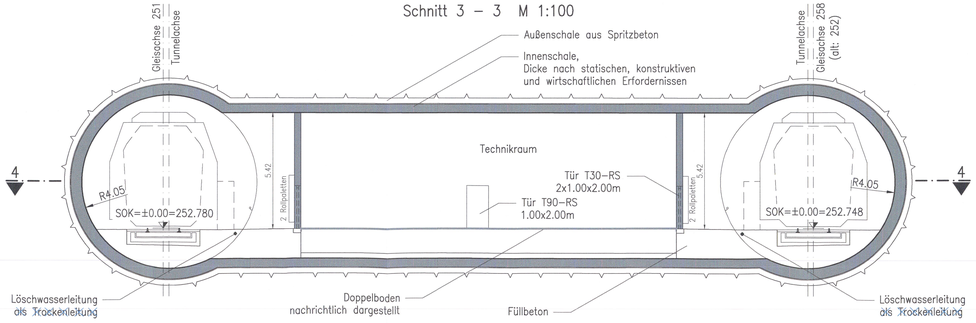

LEGENDE:

- Stahlbeton
- Mauerwerk

bearbeitet von:

müller+hereth
Ingenieurbüro für Tunnel- und Felsbau
Laufener Straße 16 Tel. (08654) 6011-0
83395 Freilassing Fax (08654) 6011-33
E-mail: office.freilassing@mueller-hereth.com

Höhenangaben im NEUEN SYSTEM:
Höhendifferenz zw. altem (württ.) System und Neuem System

Stuttgart 21

DB

Umgestaltung des Bahnknotens Stuttgart

Ausbau- und Neubaustrecke Stuttgart – Augsburg
Bereich Stuttgart – Wendlingen mit Flughafenanbindung

Planfeststellungsabschnitt 1.5 Zuführung Feuerbach/Bad Cannstatt – Generalplanung

Bau-km −4.0−90.340 bis Bau-km −0.4−42.000 / Stat. −4.8−64.359 bis Bau-km −0.4−42.000

PFA 1.5

Geographische Codierung						Blattschnittcodierung							Organisatorische Codierung							
1.5	1	4	0	0		4	8	1	3	X	X	X	X	P	I	b	I	I	C	7	T	0	A
PFA	Bauabschnitt	Blattschnitt				Streckennummer				Bezirk				Phase	Planbereich			Gewerk	Ebene	Planinhalt		Index	

Auftraggeber
DB Projekt Stuttgart–Ulm GmbH
Rößlenstraße 17
70191 Stuttgart
Tel. 0711–93318–0
Fax. 0711–93318–495

Projektsteuerung
Drees & Sommer
Infra Consult & Management GmbH
Lautenschlagerstraße 7
70173 Stuttgart
Tel. 07 11 / 22 29 33 – 10
Fax. 07 11 / 22 29 33 – 99

Planer – bearbeitet im Auftrag der DB Projekt Stuttgart–Ulm
müller+hereth
Ingenieurbüro für Tunnel- und Felsbau
Karlstraße 49b Tel. (0721) 35461-0
76133 Karlsruhe Fax (0721) 35461-25
E-mail: office.karlsruhe@mueller-hereth.com

Bauwerksgrundriss u. Schnitte

Verbindungsbauwerk Nr. 1.5.1.E

Str. 4813 Sfg-Feuerb. – Ulm Hbf, Bau-km −1.5−40.000

	Datum	Name
Gezeichnet	03/10	Richter (W+H)
Bearbeitet	03/10	Kuhn / Mühlan (W+H)

Maßstab 1:50/100

"Urheberschutz" – Alle Rechte bei der DB Projekt Stuttgart–Ulm GmbH

Änderungsvermerke

Index	Änderungen	Datum	Name
B	4. Planänderungsverfahren	12.07.2016	Schleger
A	PBV (Obh)	09.08.2013	S.Rau (W+H)

Freigabe
DB Projekt Stuttgart–Ulm GmbH
Datum: 26.02.20

Ersatz für Plan-Nr. Blatt Index
Ersetzt durch Plan-Nr.

Anlage Planfeststellungsunterlagen
Anlage 7.1.15.3
Blatt 1A B von 1

Genehmigung
Datum

Planfestgestellt gem. § 18 Abs. 1 AEG i.V.m. § 76 Abs. 3 VwVfG am 25.09.2020, Az. 591pb/015-2020#008 Eisenbahn-Bundesamt, Außenstelle Karlsruhe/ Stuttgart

Im Auftrag
Vogt

Unterschrift