Schnitt A–A M 1:50

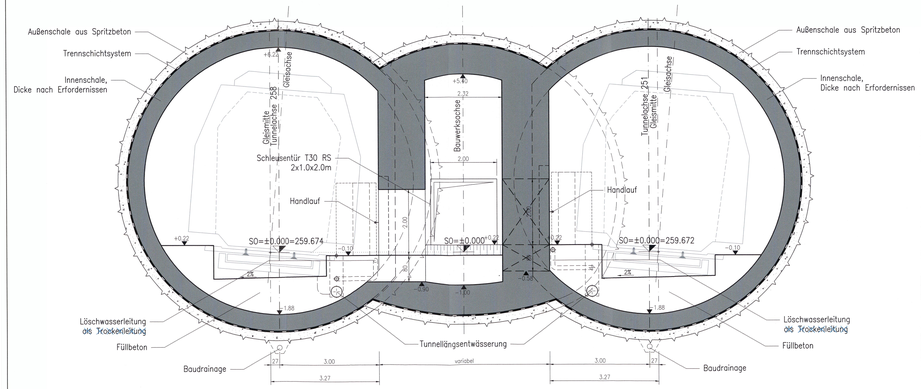

Schnitt B–B M 1:50

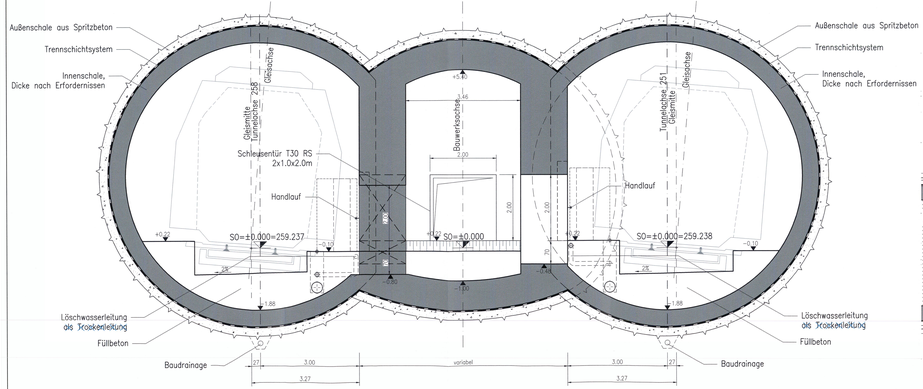

Verbindungsbauwerk Nr. 1.5.1.A
Bau-km −3.1−73.255 bis −3.1−51.790

Grundriss M 1:100

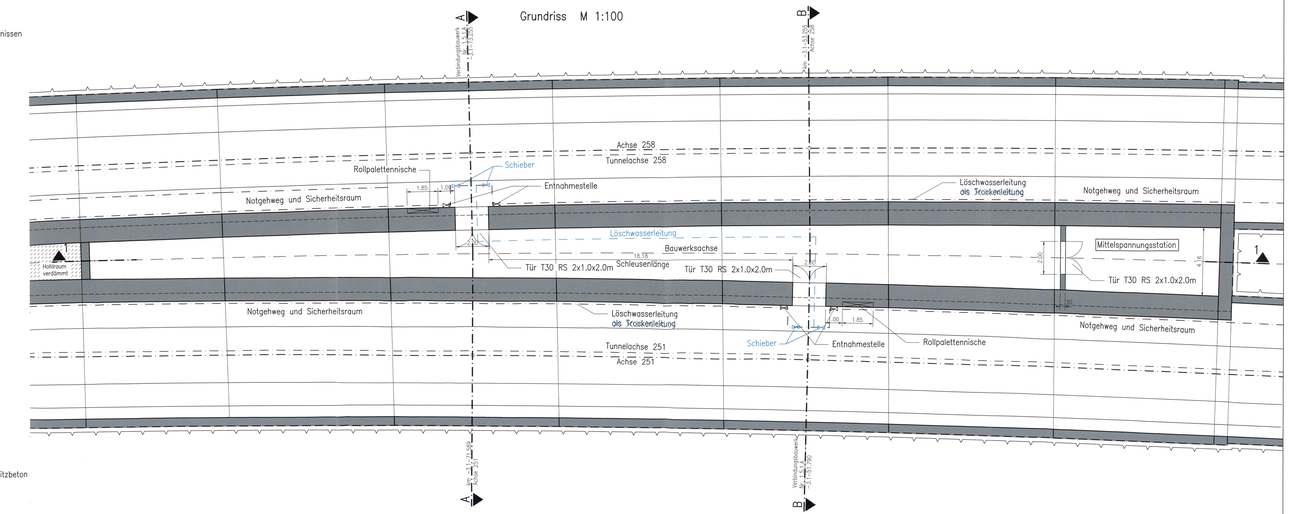

Längsschnitt 1–1 in Bauwerksachse M 1:100

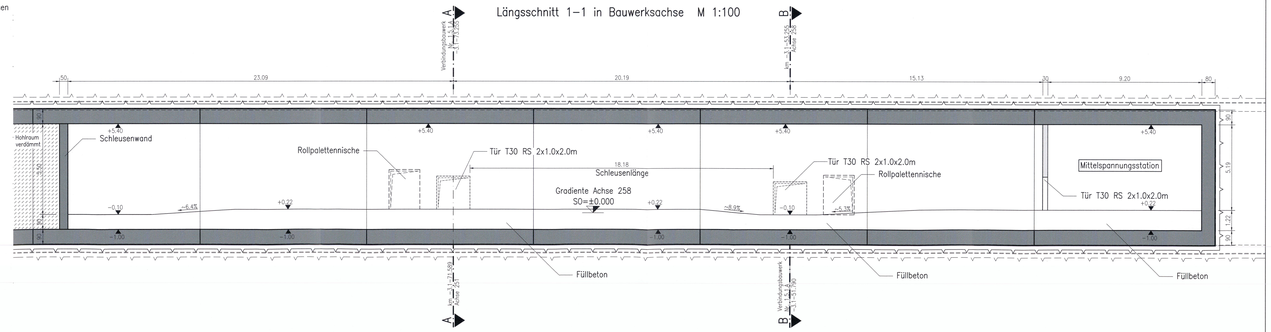

LEGENDE:

- Stahlbeton
- Mauerwerk

bearbeitet von: müller+hereth

Ingenieurbüro für Tunnel- und Felsbau
Lauferer Straße 16, 83395 Freilassing
Tel. (08654) 4677-0
Fax (08654) 4677-33
E-mail: office.freilassing@mueller-hereth.com

Höhenangaben im NEUEN SYSTEM:
Höhendifferenz zw. altem (württ.) System und Neuem System

Stuttgart 21 | DB

Umgestaltung des Bahnknotens Stuttgart
Ausbau- und Neubaustrecke Stuttgart – Augsburg
Bereich Stuttgart – Wendlingen mit Flughafenanbindung

Planfeststellungsabschnitt 1.5 Zuführung Feuerbach/Bad Cannstatt – Generalplanung
Bau-km −4.0−90.340 bis Bau-km −0.4−42.000 / Stat. −4.8−64.359 bis Bau-km −0.4−42.000

Geographische Codierung	Blattschnittcodierung	Organisatorische Codierung
D S 1 4 0 0	4 0 1 3 X X X X	P I b 1 I G 7 7 I 0 0
Netz Bauabschnitt Bereich	Nummer	Plan Nummer Lfdnr. Stand Status Teilobjekt Index

Auftraggeber: DB Projekt Stuttgart-Ulm GmbH, Heilbronner Straße 43, 70191 Stuttgart, Tel. 0711-93378-0, Fax 0711-93378-465

Planer – bearbeitet im Auftrag der DB Projekt Stuttgart-Ulm:
müller+hereth, Ingenieurbüro für Tunnel- und Felsbau
Karlstraße 49b, 76133 Karlsruhe, Tel. (0721) 35461-0, Fax (0721) 35461-25, E-mail: karlsruhe@mueller-hereth.com

Bauwerksgrundriss u. Schnitte

Verbindungsbauwerk Nr. 1.5.1.A

Str. 4813 Stg-Feuerb. – Ulm Hbf, Bau-km −3.1−73.255

"Urheberschutz" – Alle Rechte bei der DB Projekt Stuttgart-Ulm GmbH

Änderungsvermerke

Index	Änderungsgrund	Datum	Name
1	Positionsnummern ändern	10.12.10	Schlegel
2	Lichtraum Verbindungsbauwerk 1	21.12.10	Schlegel
3	HW 1366	16.03.11	Schlegel

Genehmigung

Datum	Unterschrift

Planfeststellt gem. § 18 Abs. 1 AEG i.V.m. § 74 Abs. 3 VwVfG am 23.09.2020, Az. 59\pf\53-20208008 Eisenbahn-Bundesamt, Außenstelle Karlsruhe/ Stuttgart im Auftrag

	Datum	Name
Gezeichnet	03/10	Richter (W+H)
Bearbeitet	03/10	Kuhn / Mühlen (W+H)

Maßstab 1:50/100

Freigabe DB Projekt Stuttgart-Ulm GmbH
Datum: 06.02.20

Ersatz für Plan-Nr. [ ] Blatt [ ] von [ ]
Ersetzt durch Plan-Nr. [ ] Blatt [ ] von [ ]
Anlage Planfeststellungsunterlagen

Anlage 7.1.15.6
Blatt 1A B von 1