


Höhenangaben im NEUEN SYSTEM:  
Höhendifferenz zw. altem (württ.)  
System und Neuem System

### Bauwerksquerschnitt

Str. 4805 Stg Nord – Stuttgart Hbf (tief) Stat –1.4–00.000

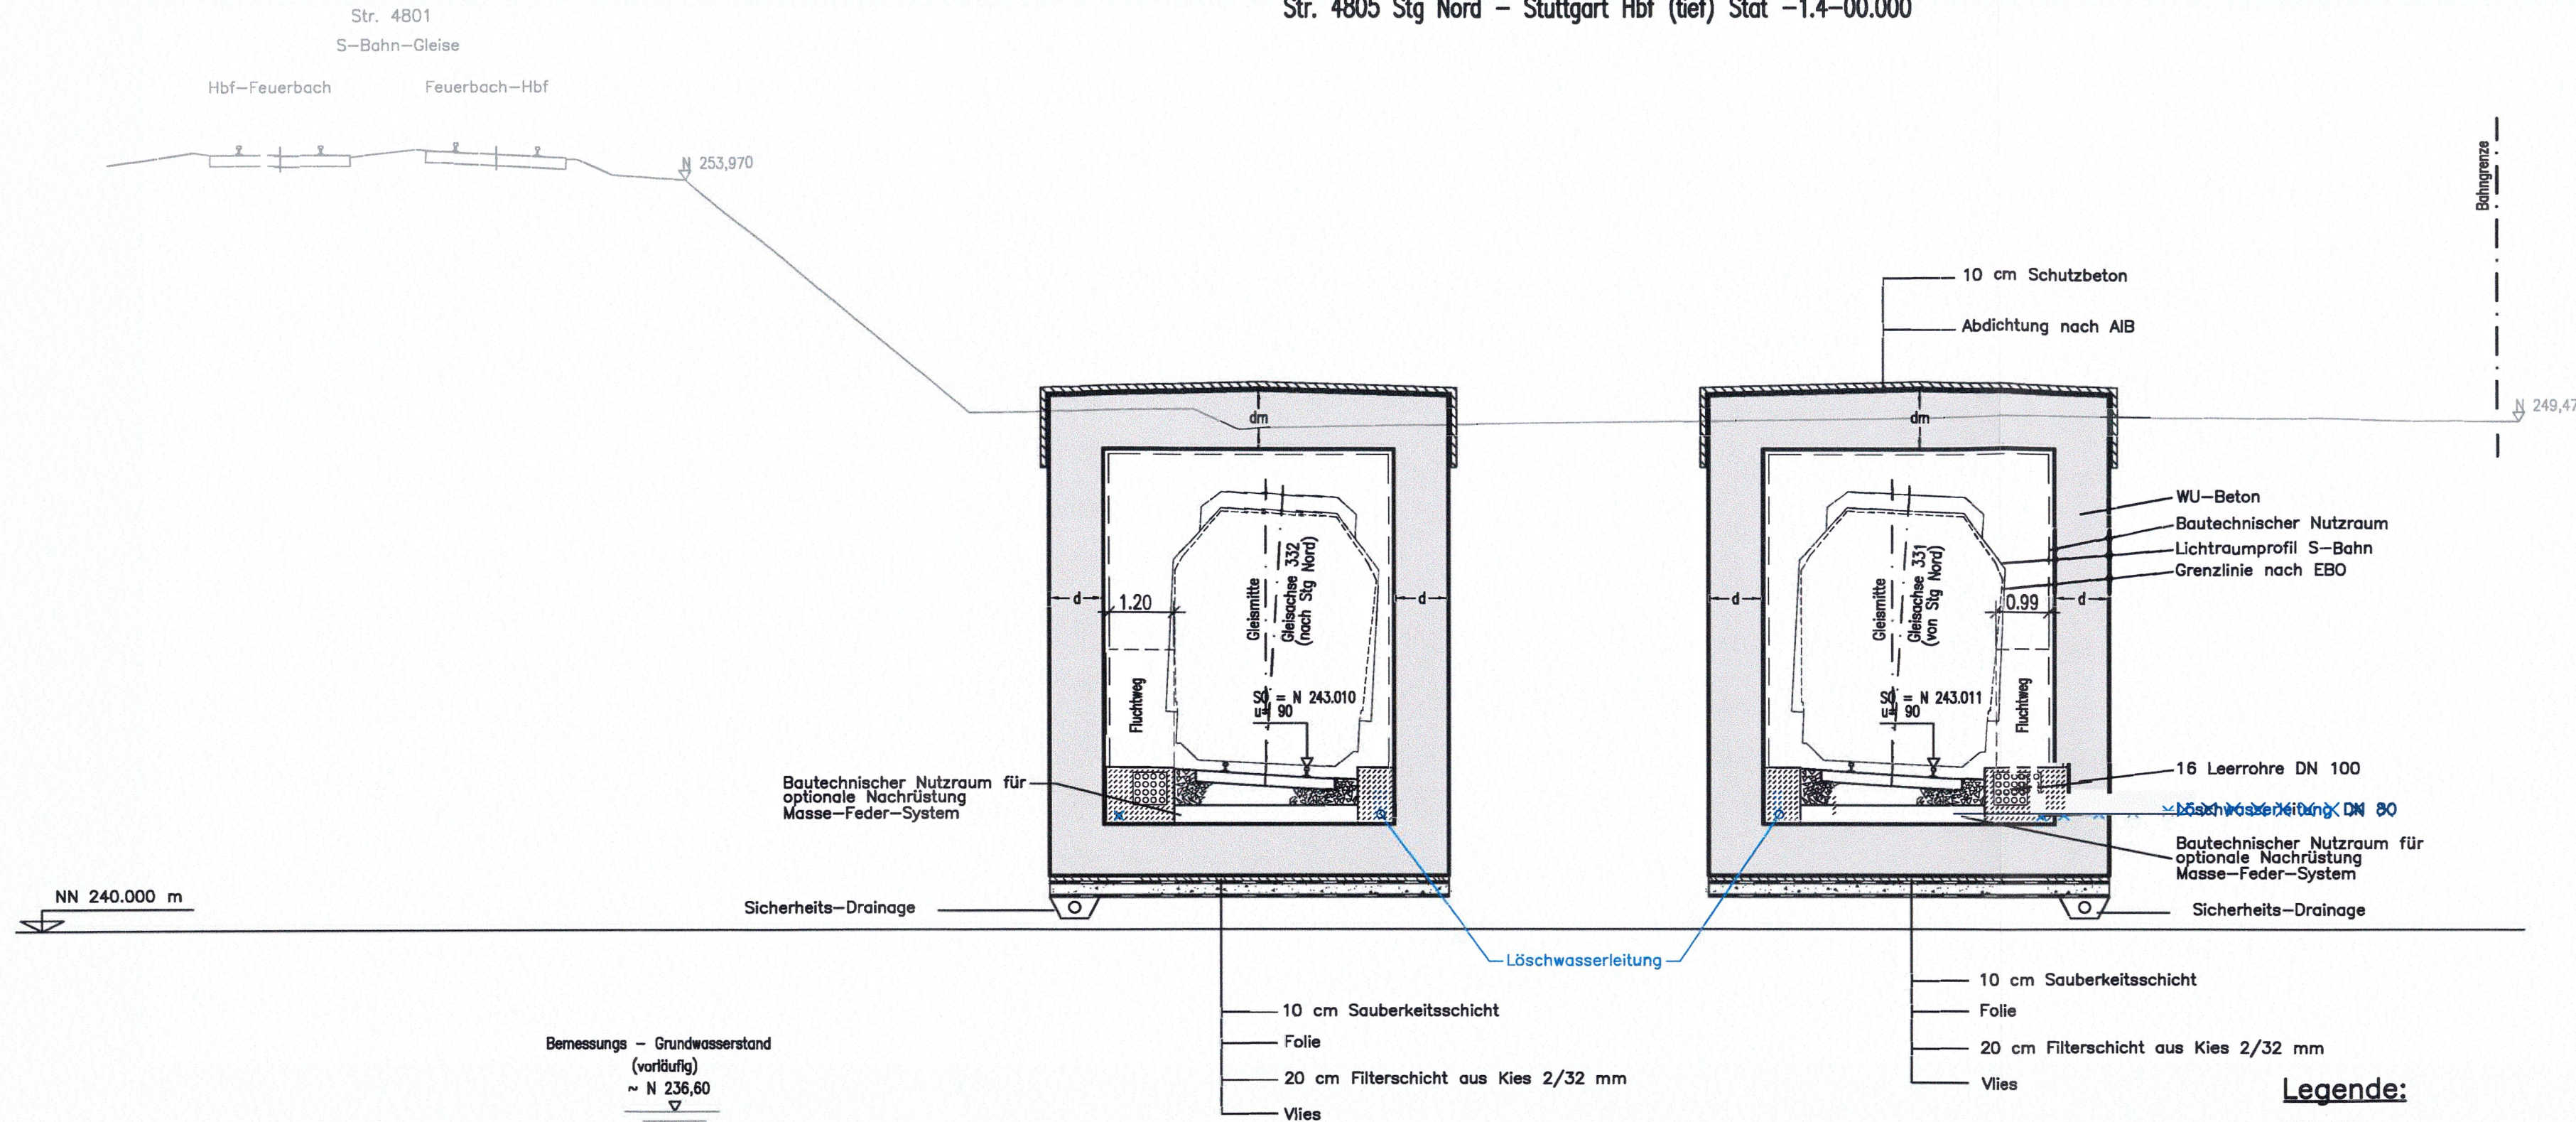

Erforderlichenfalls lokaler Bodenaustausch  
im Bereich von Fließerde / Wanderschutt

#### Legende:

Stahlbeton


Ausführungsart des Verbaus und Festlegung  
der Verankerung nach statischen Erfordernissen

d und dm = Bauwerksabmessungen nach statischen,  
konstruktiven und wirtschaftlichen Erfordernissen

### Umgestaltung des Bahnknotens Stuttgart

Ausbau- und Neubaustrecke Stuttgart – Augsburg  
Bereich Stuttgart – Wendlingen mit Flughafenanbindung

Planfeststellungsabschnitt 1.5 Zuführung Feuerbach/Bad Cannstatt – Generalplanung  
Bau-km –4.0–90.340 bis Bau-km –0.4–42.000 / Stat. –4.8–64.359 bis Bau-km –0.4–42.000

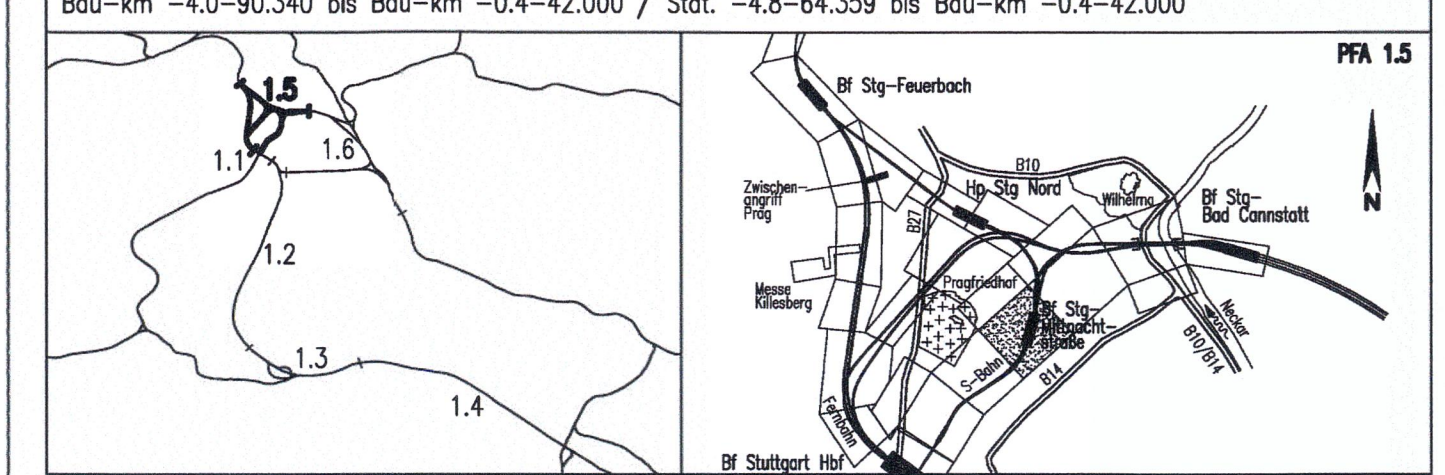

Geographische Codierung 1.5   4   0   0   0		Blattschnittcodierung 4   8   0   5   X   X   X   X   X		Organisatorische Codierung P   I   b   q   I   Q   1   T   0   0	
PFA Baubereich Blattschnitt		Streckennummer Bezirk		Phase Planzeichen Gewerk Ebene Planinhalt Index	
Auftraggeber DBProjekte Süd GmbH Wolframstraße 20 70191 Stuttgart Tel. 07 11 / 2 27 85 - 0 Fax. 07 11 / 2 27 85 - 999		Projektsteuerung Drees & Sommer Infra Consult & Management GmbH Lautenschlagerstraße 2 70173 Stuttgart Tel. 07 11 / 22 29 33 - 10 Fax. 07 11 / 22 29 33 - 90		Planer – bearbeitet im Auftrag der DBProjekte Süd GmbH Planungsgemeinschaft S/IV für Stuttgart 21 PFA 1.5 SPEIKERMANNS GmbH Tübinger Straße 10 70178 Stuttgart Tel. 07 11 / 22 42-0 Fax. 07 11 / 22 42-249 INGENIEURBÜRO VOSSING Theodor-Heuss-Straße 6 70174 Stuttgart Tel. 07 11 / 22 55 89-0 Fax. 07 11 / 22 55 89-70	

<b>Bauwerksquerschnitt</b>		Datum	Name
Tunnel offene Bauweise von/nach Stuttgart Hbf (S-Bahn)		12/02	Nick (IBV)
Str. 4805 Stg Nord – Stuttgart Hbf (tief) Stat –1.4–00.000		Bearbeiter	12/02 Nick (IBV)

Maßstab  
**1:100**

"Urheberschutz" – Alle Rechte bei der DBProjekte Süd GmbH

Index	Änderungen	Datum	Name
A	PAV LÖWA	08.08.2019	Tr/Wo (M+H)

Freigabe DBProjekte Süd GmbH  
gez. Ch. Lienhart  
Datum: 12.08.2020

Ersatz für Plan-Nr. Phase Index  
Plan-Nr. Index

Anlage Planfeststellungsunterlagen  
Anlage **7.4.1.3**  
Blatt **1A** von 1