



Rettungsschacht Wolframstraße
 S21Plafe PFA 1.5, Anlage 7.4.5.4
 Anpassung an geändertes DB Rettungskonzept

Geländehoe der U12 SO=250,2m


Schnitt 3-3

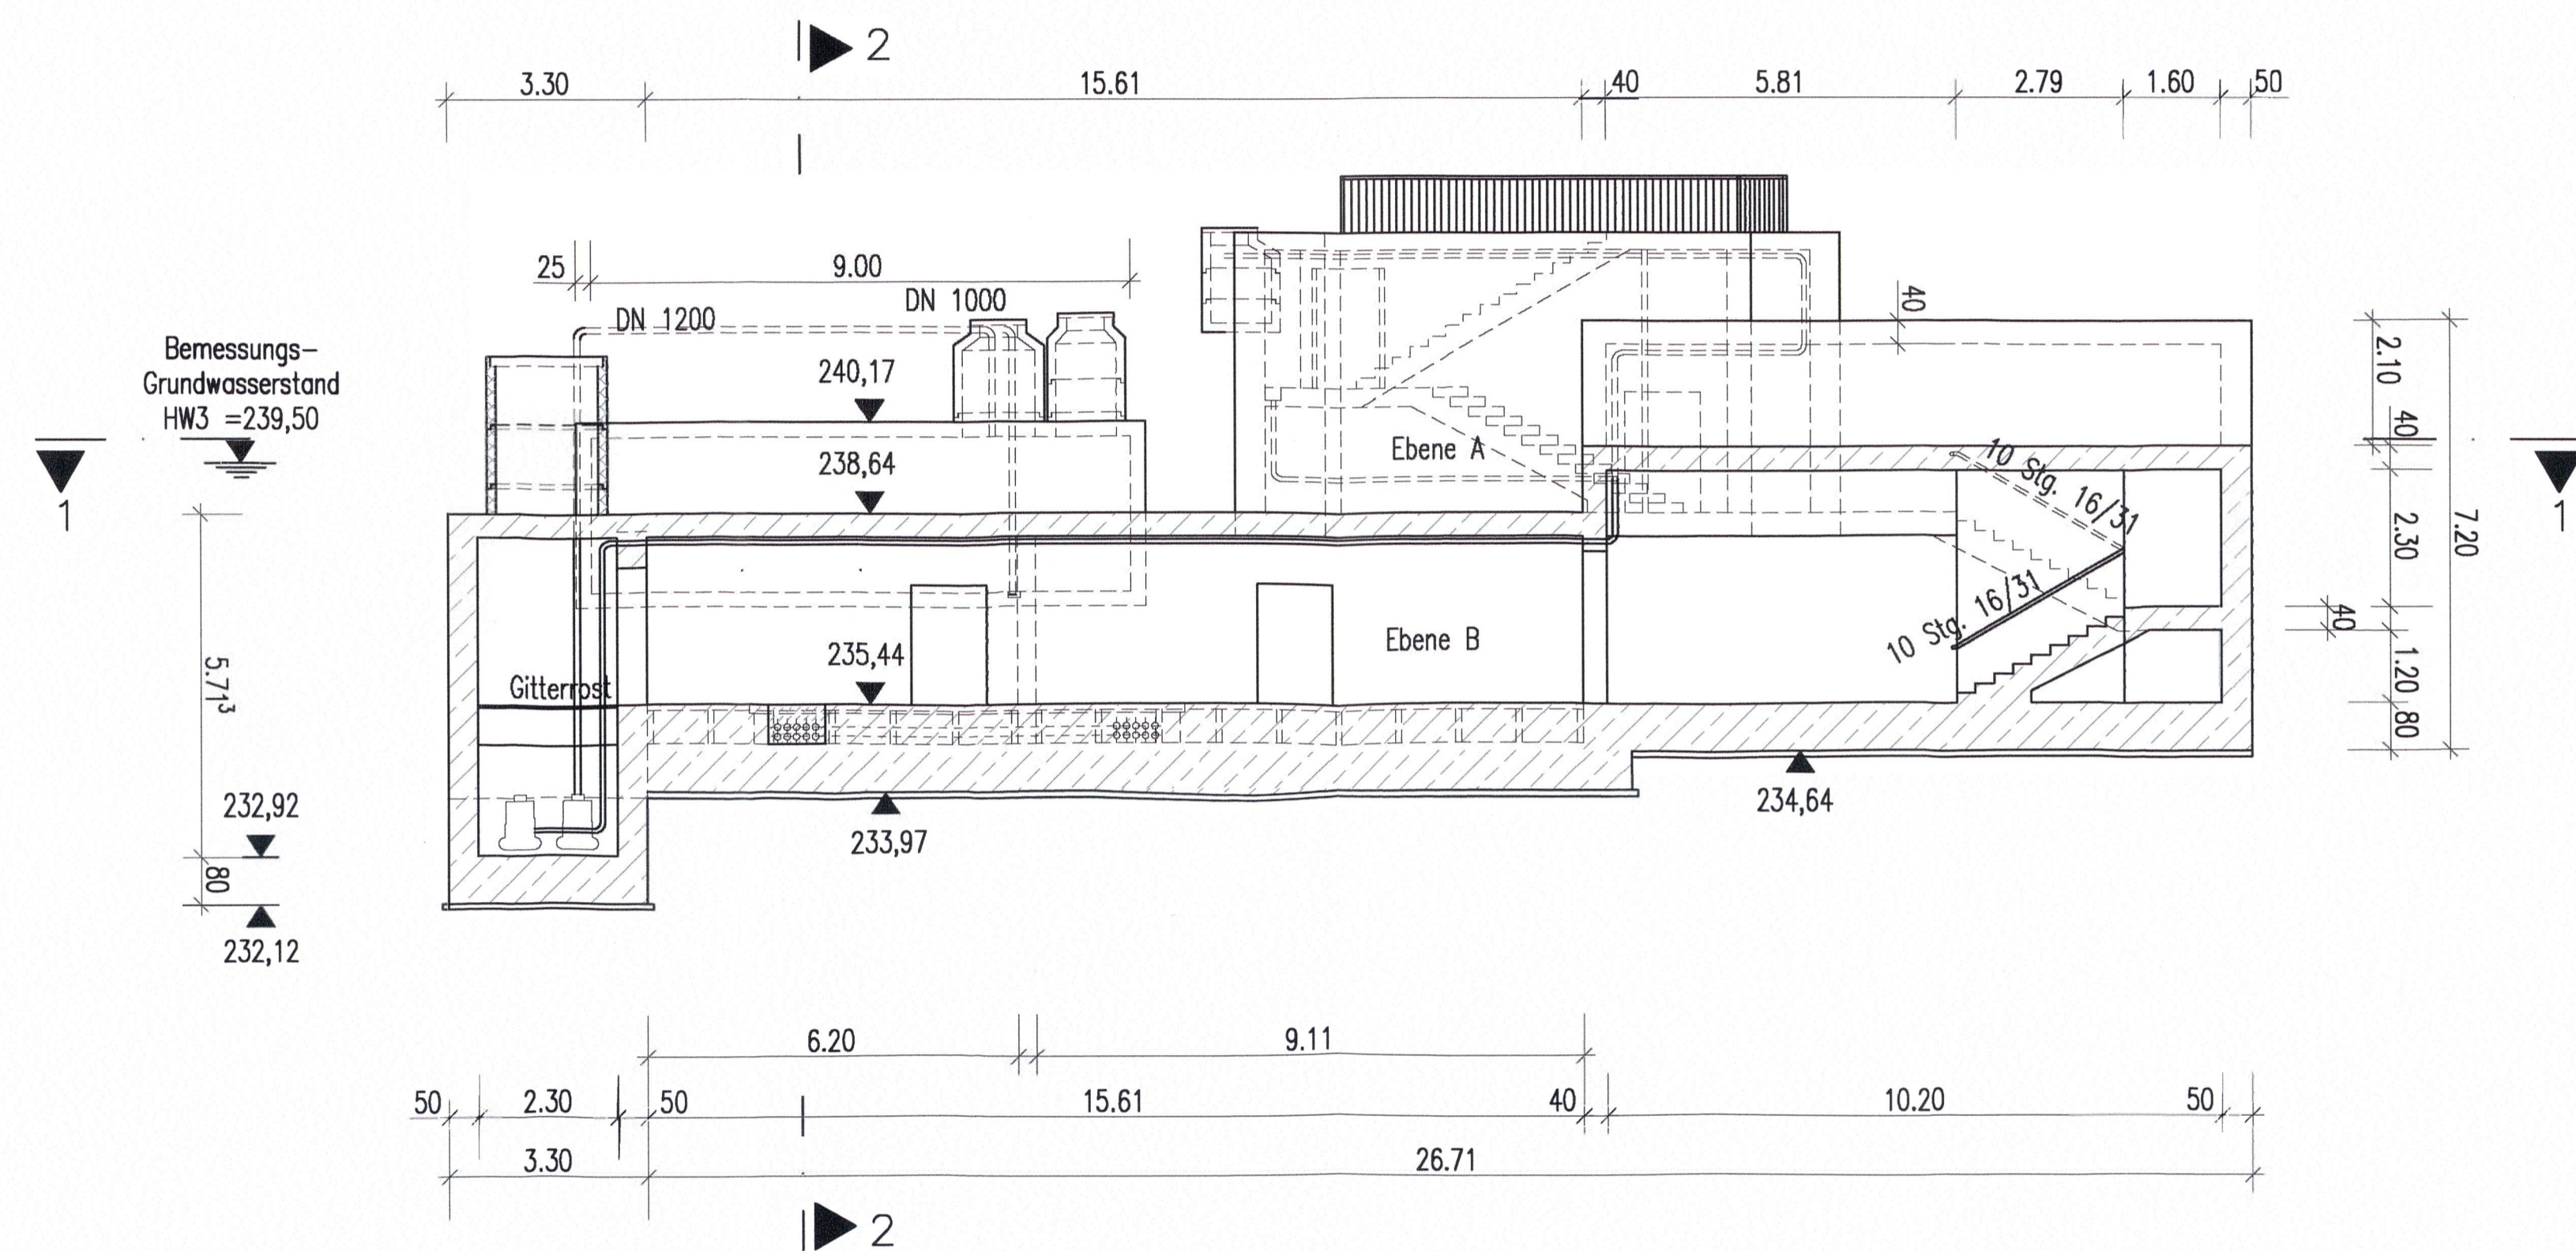

Schnitt 2-2

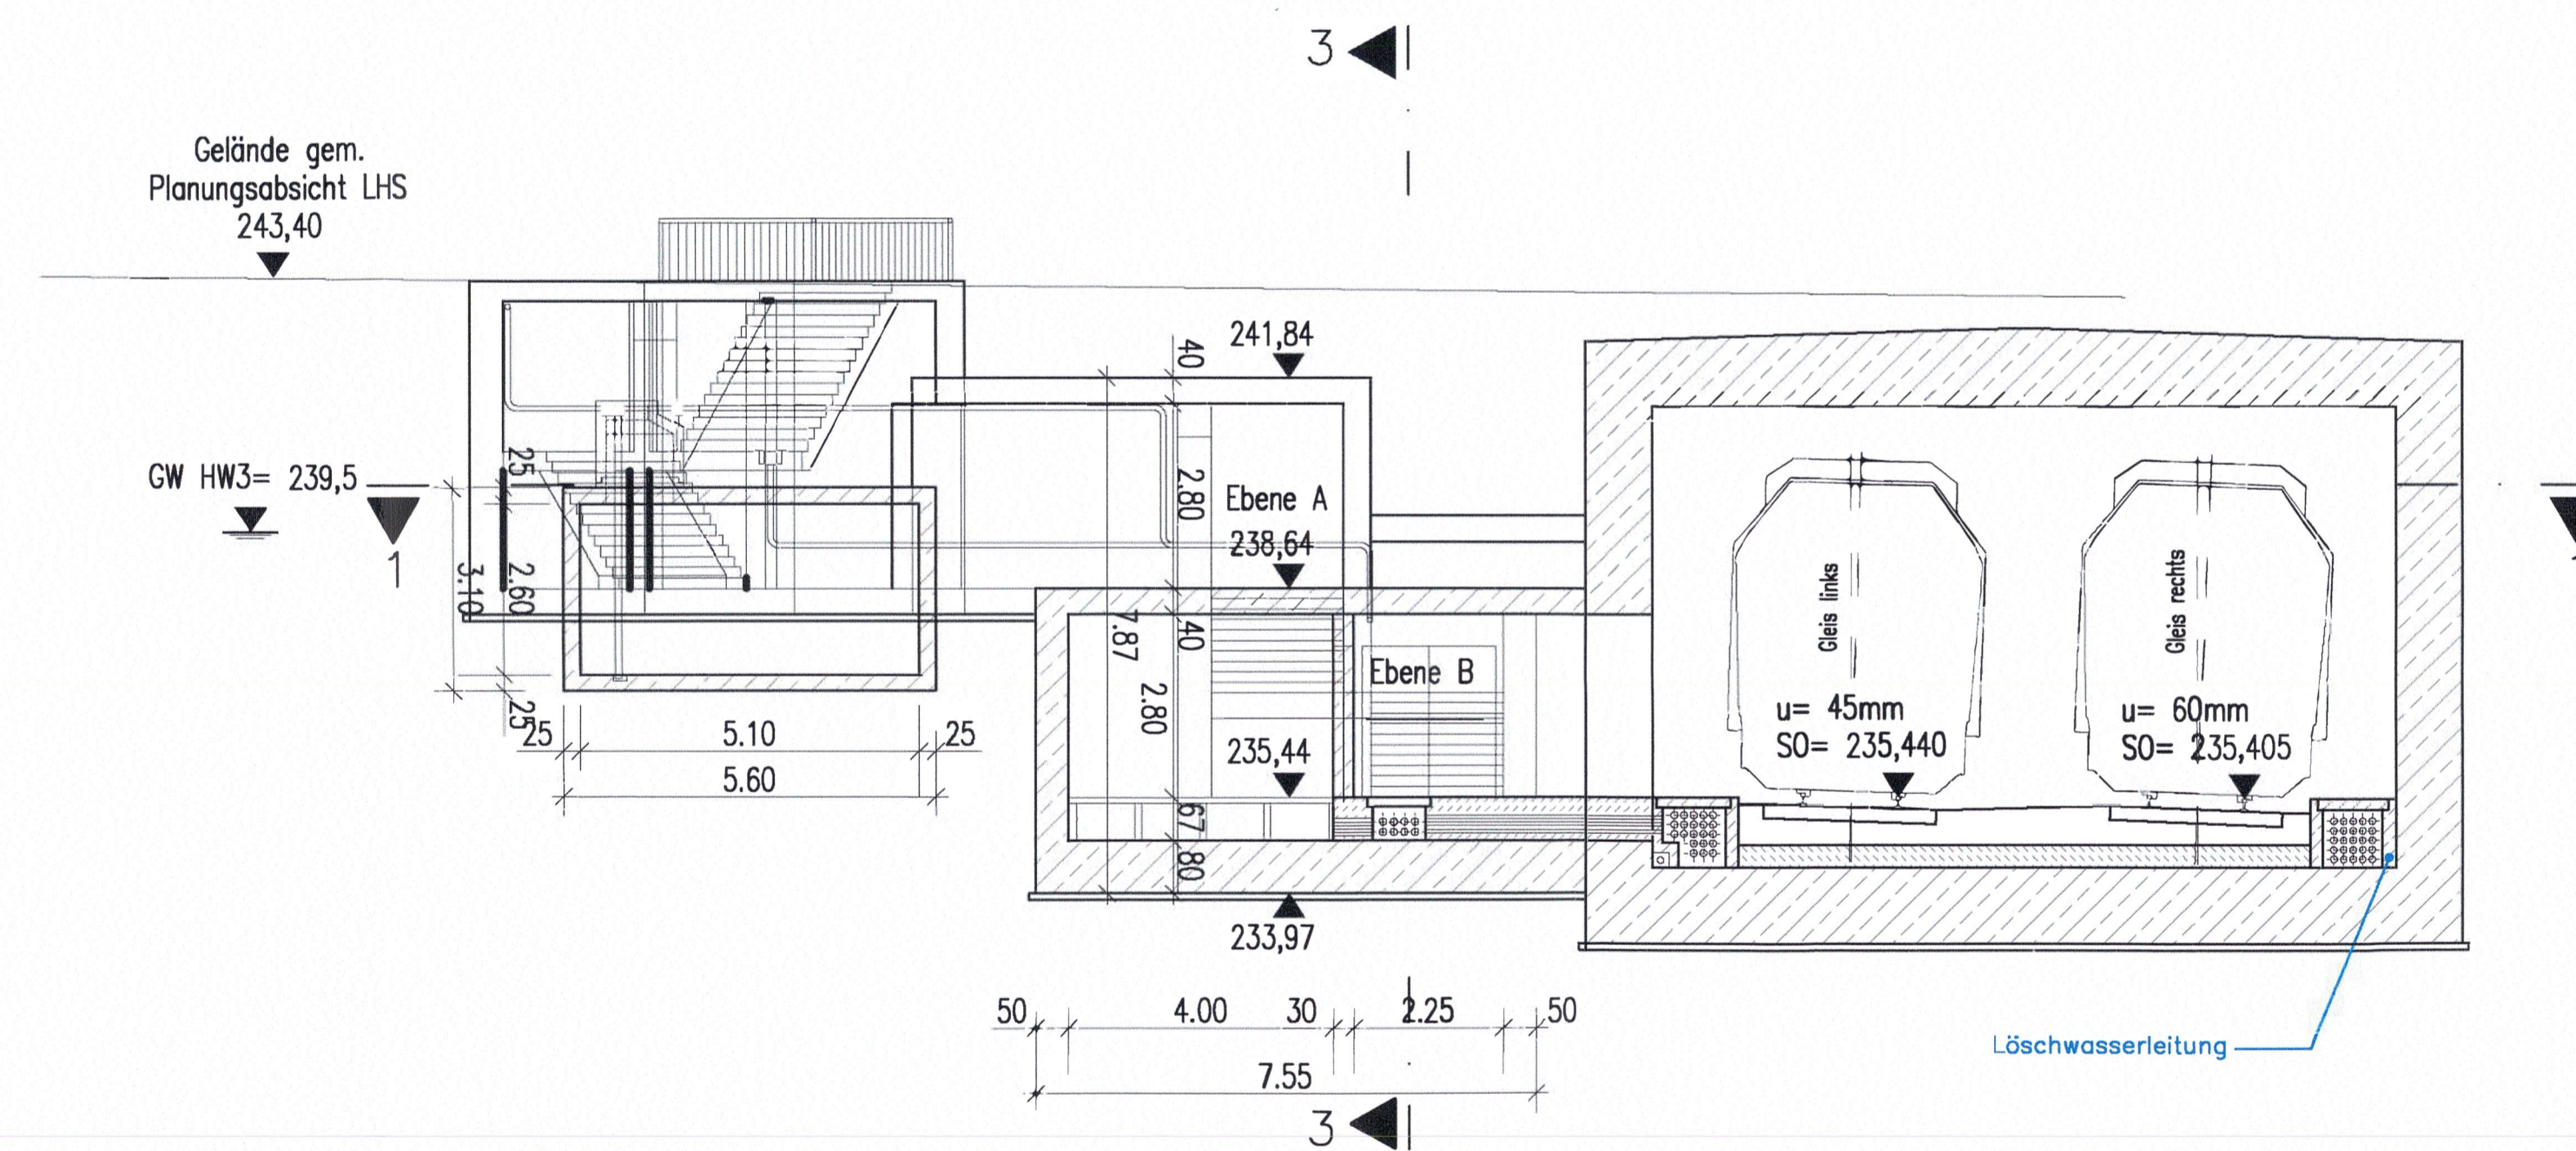

Schnitt 1-1

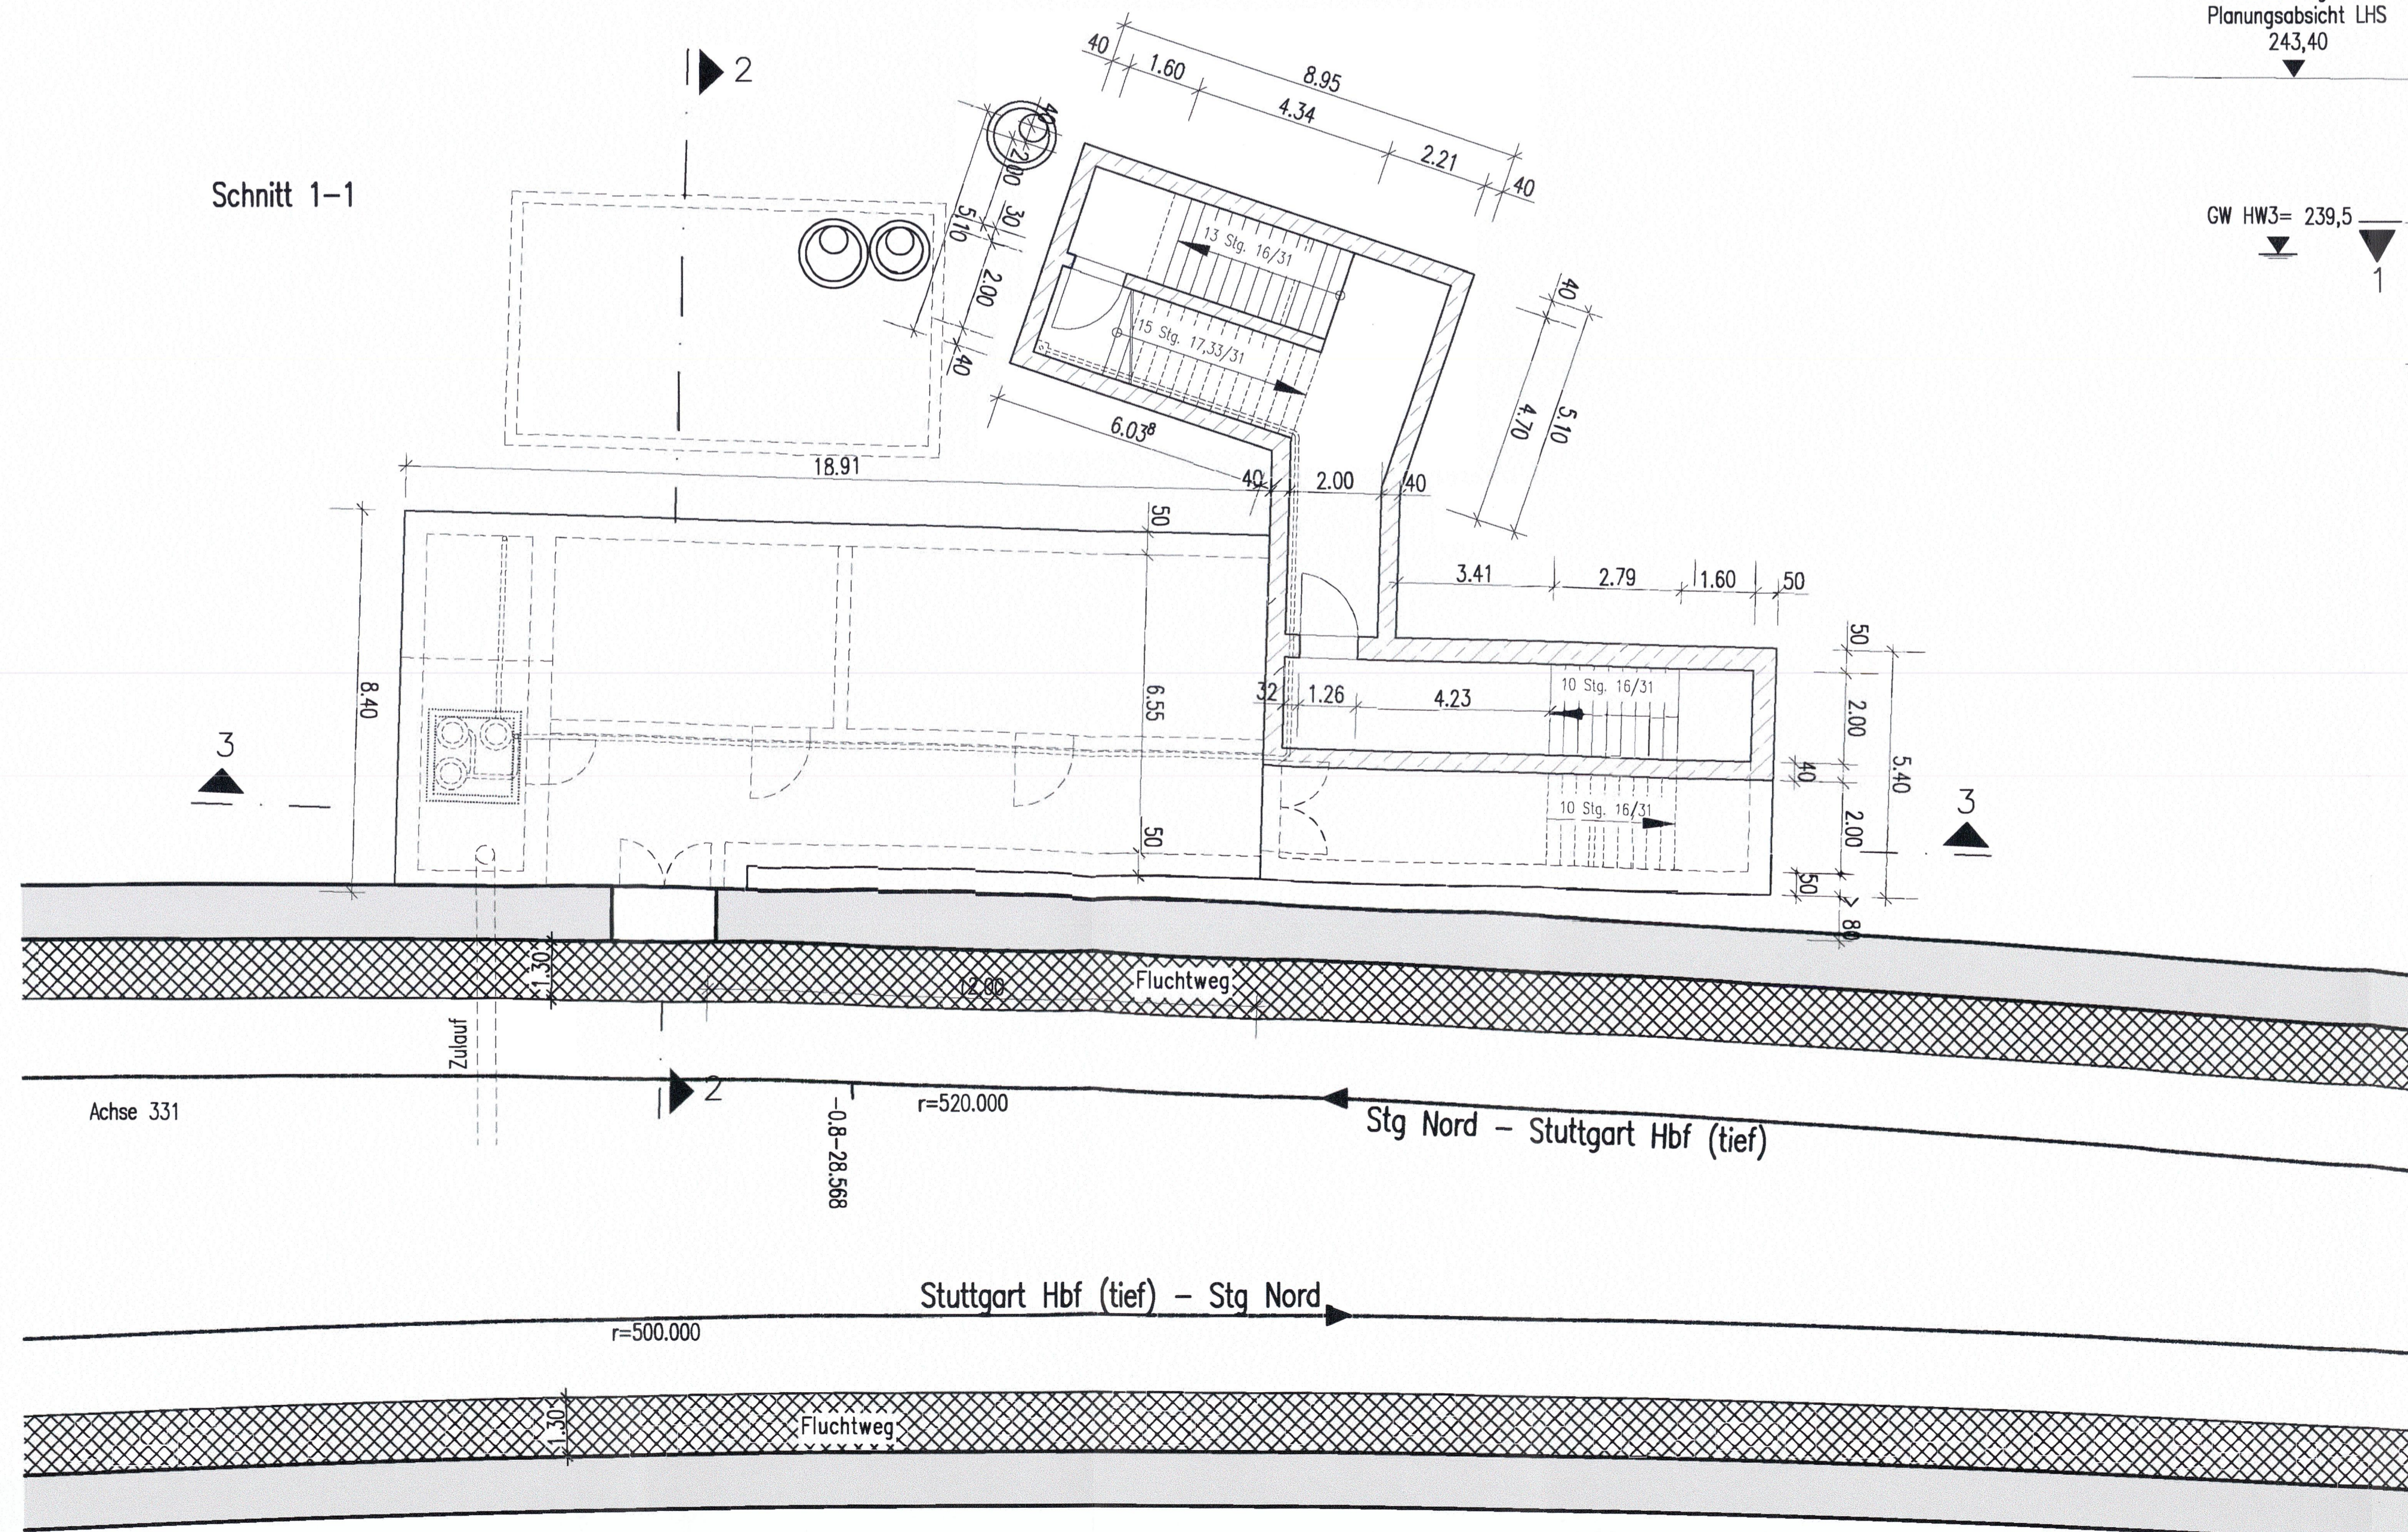

Legende:

- Stahlbeton
- Fluchtweg

Ausführung des Verbau und Festlegung der Verankerung nach statischen Erfordernissen
 d = Bauteilabmessungen nach statischen, konstruktiven und wirtschaftlichen Erfordernissen

Höhenangaben im NEUEN SYSTEM:
 Höhendifferenz zw. altem (württ.) System und Neuem System


Planinhalt übernommen aus Plan BUS A34993a, Planfeststellung U12 SSB mit Regierungspräsidium, 2011.

Darstellung der Maßnahmen für Bodenverbesserung bzw. Tiefgründung siehe Querschnitte
 Sicherheitsdrainage siehe Querschnitte

Stuttgart **21** **DB**

Umgestaltung des Bahnknotens Stuttgart
 Ausbau- und Neubaubstrecke Stuttgart – Augsburg
 Bereich Stuttgart – Wendlingen mit Flughafenbindung

Planfeststellungsabschnitt 1.5 Zuführung Feuerbach/Bad Cannstatt – Generalplanung
 Bau-km -4,0-90,340 bis Bau-km -0,4-42,000 / Stat. -4,8-84,359 bis Bau-km -0,4-42,000

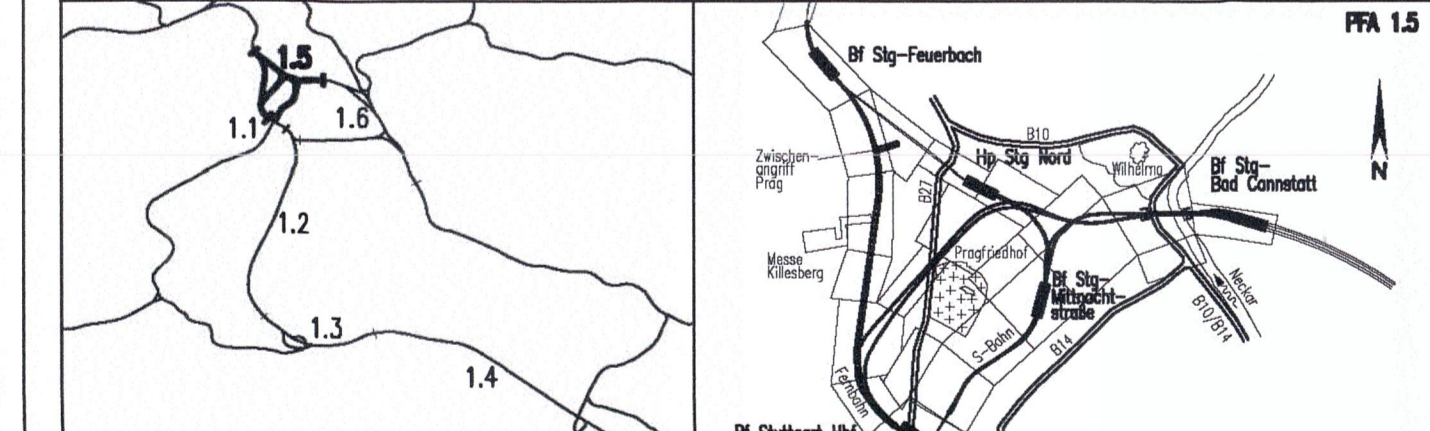

Geographische Codierung	Blattschnittcodierung	Organisatorische Codierung
15 4 4 0 0	4 8 0 6 X X X X	P 1 b 1 1 K 2 1 0 0
Auftraggeber	Projektsteuerung	Planer
DB NETZ	SWECO	Stuttgart-UM GmbH

<p>Bauwerksplan Rettungsschacht Wolframstraße (S-Bahn) Str. 485 Stg Nord - Stuttgart Hbf (tief), Stat. -0,8-40,100 bis -0,8-18,400</p>		<p>Datum Name Gezeichnet 12/02 Volk (BV) Bearbeiter 12/02 Memmler (BV)</p>												
<p>Maßstab 1:100</p>		<p>Freigabe DBProjekt Stuttgart-Ulm GmbH Stuttgart-UM GmbH Datum: 12.03.2020</p>												
<p>Änderungsvermerke</p> <table border="1"> <tr> <th>Nr.</th> <th>Änderung</th> <th>Datum</th> <th>Name</th> </tr> <tr> <td>1</td> <td>Freigabe</td> <td>12.03.2020</td> <td>Volk</td> </tr> <tr> <td>2</td> <td>Änderung</td> <td>12.03.2020</td> <td>Memmler</td> </tr> </table>		Nr.	Änderung	Datum	Name	1	Freigabe	12.03.2020	Volk	2	Änderung	12.03.2020	Memmler	<p>Erstellt durch Pfl-Nr.</p>
Nr.	Änderung	Datum	Name											
1	Freigabe	12.03.2020	Volk											
2	Änderung	12.03.2020	Memmler											
<p>Genehmigung Eisenbahn-Bundesamt Außenstelle Karlsruhe Stuttgart im Auftrag Vogt</p>		<p>Anlage Planfeststellungsunterlagen Anlage 7.4.5.4 Blatt 18C von 1</p>												