


# Bauwerksquerschnitt

Str. 4805 Stg Nord - Stuttgart Hbf (tief) Stat -0.3-90.000

Höhenangaben im NEUEN SYSTEM:  
Höhendifferenz zw. altem (württ.)  
System und Neuem System

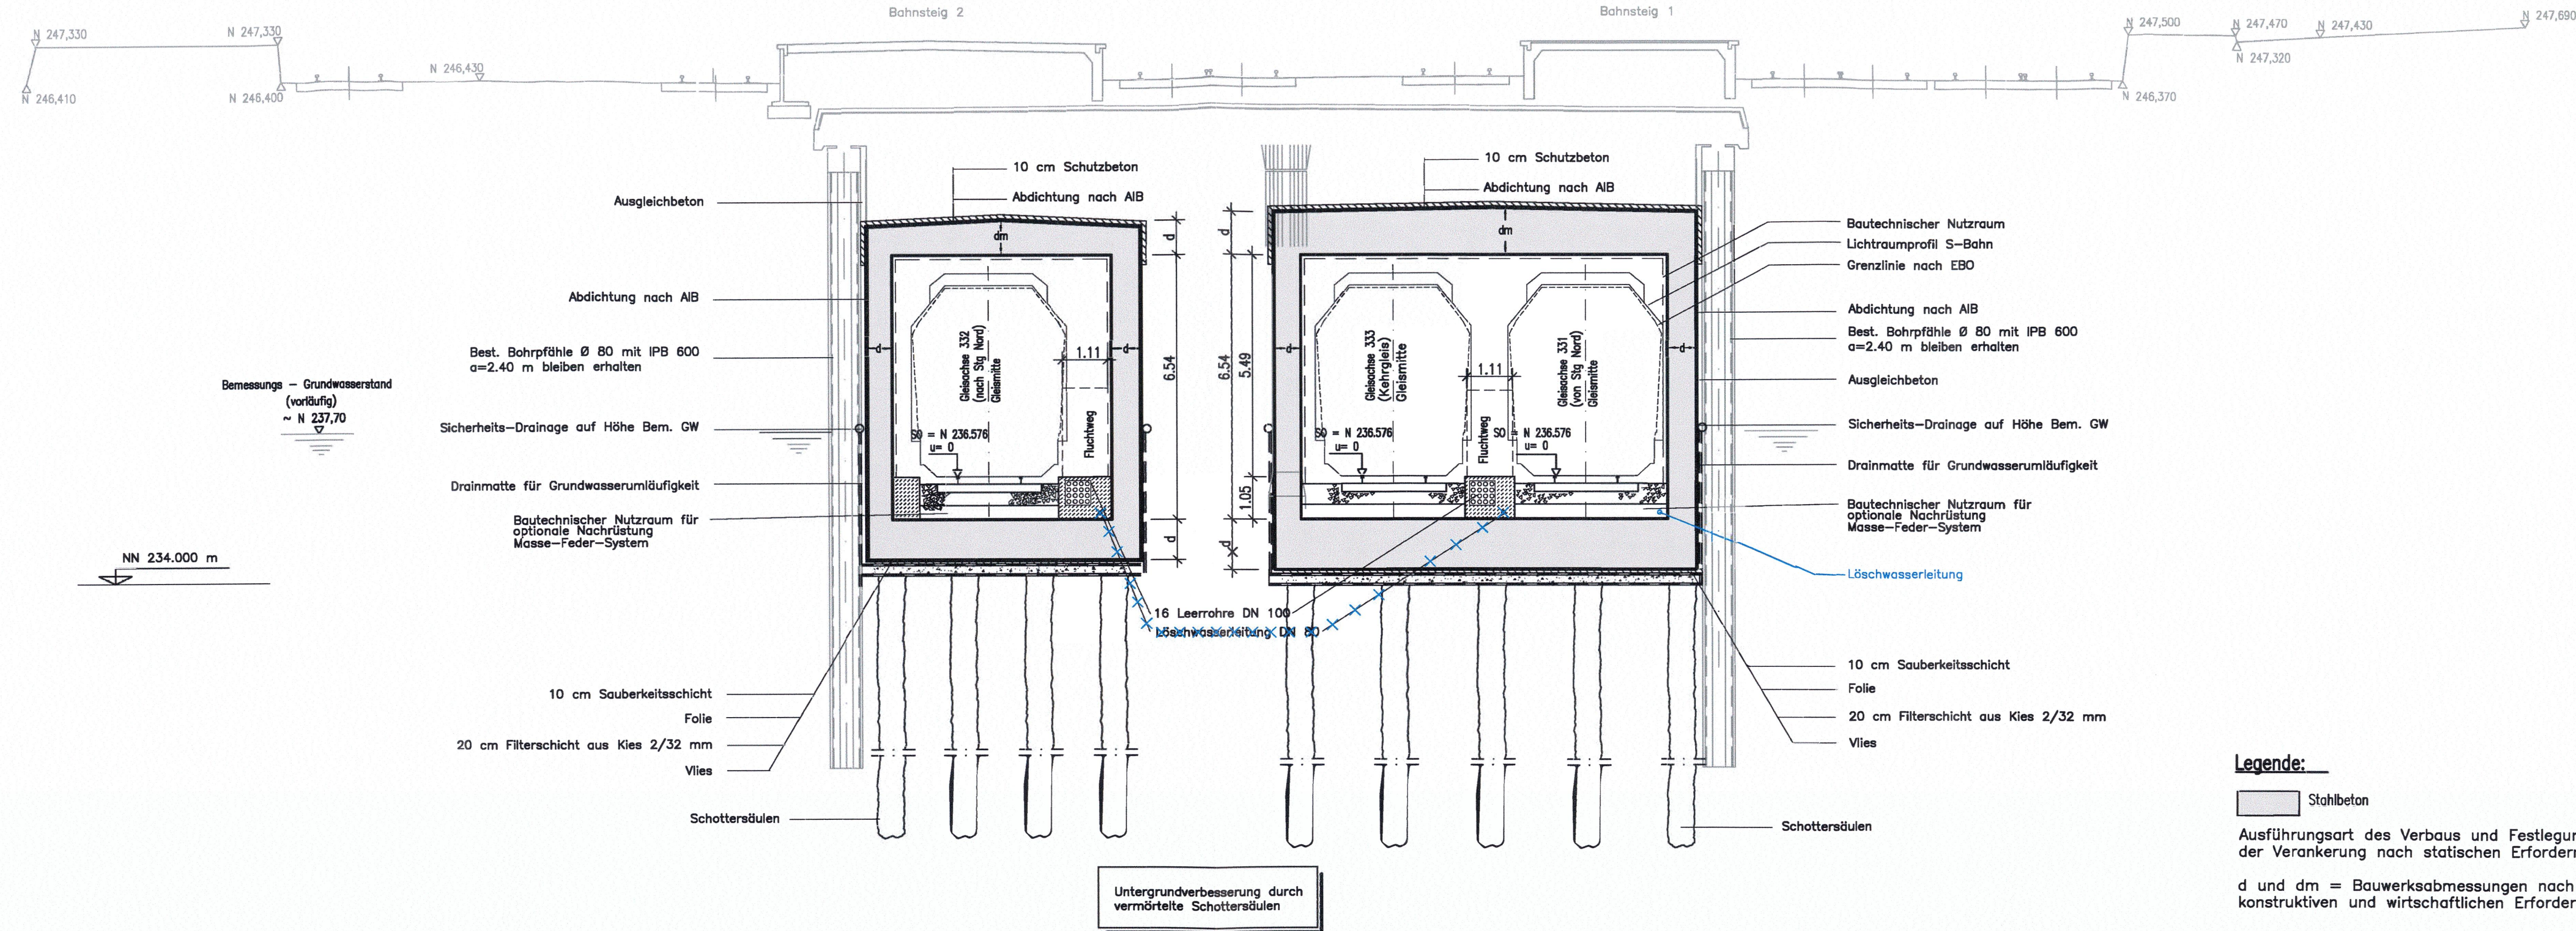

### Legende:

Stahlbeton

Ausführungsart des Verbaus und Festlegung der Verankerung nach statischen Erfordernissen


d und dm = Bauwerksabmessungen nach statischen, konstruktiven und wirtschaftlichen Erfordernissen

## Umgestaltung des Bahnknotens Stuttgart

Ausbau- und Neubaustrecke Stuttgart - Augsburg  
Bereich Stuttgart - Wendlingen mit Flughafenanbindung

Planfeststellungsabschnitt 1.5 Zuführung Feuerbach/Bad Cannstatt - Generalplanung

Bau-km -4.0-90.340 bis Bau-km -0.4-42.000 / Stat. -4.8-64.359 bis Bau-km -0.4-42.000

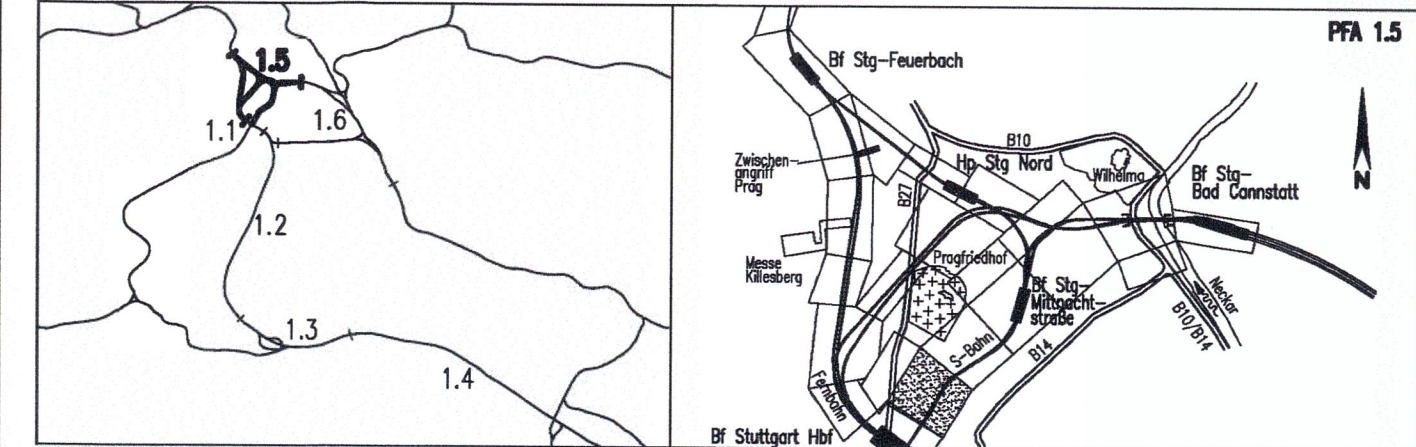

Geographische Codierung 1.5   4   5   0   0	Blattschnittcodierung 4   8   0   5   X   X   X   X   X   X	Organisatorische Codierung P   I   b   q   I   Q   3   T   0   0
Auftraggeber DBProjekte Süd GmbH Wolframstraße 20 70191 Stuttgart Tel. 07 11 / 2 27 85 - 0 Fax. 07 11 / 2 27 85 - 999	Projektsteuerung Drees & Sommer Infra Consult & Management GmbH Lautenschlagerstraße 2 70173 Stuttgart Tel. 07 11 / 22 29 33 - 10 Fax. 07 11 / 22 29 33 - 90	Planner - bearbeitet im Auftrag der DBProjekte Süd GmbH Planungsgemeinschaft SI/IBV für Stuttgart 21 PFA 1.5 INGENIEURBÜRO VÖSSING Theodor-Haus-Strasse 6 70174 Stuttgart Tel. 0711/ 22 55 89-0 Fax. 0711/ 22 55 89-70

### Bauwerksquerschnitt

Tunnel offene Bauweise von/nach Stuttgart Hbf (S-Bahn)  
Str. 4805 Stg Nord - Stuttgart Hbf (tief) Stat -0.3-90.000

Datum	Name
12/02	Nick (IBV)
12/02	Nick (IBV)

Maßstab  
**1:100**

"Urheberschutz" - Alle Rechte bei der DBProjekte Süd GmbH

Freigabe DBProjekte Süd GmbH gez. Ch. Lierhart Datum: 12.03.2020	Ersatz für Plan-Nr. _____ Ersetzt durch Phase _____ Plan-Nr. _____
Anlage Planfeststellungsunterlagen	Anlage 7.4.7.3 Blatt 2A von 2

Planfestgestellt gem. § 18 Abs. 1 AEG i.V.m. § 76 Abs. 3 VwVfG am 25.09.2020, Az. 591p/015-2020#008 Eisenbahn-Bundesamt, Außenstelle Karlsruhe/ Stuttgart  
Im Auftrag: *[Signature]*  
Vogt