



LEGENDE:

- Leitungsbestand
- x-x- Leitungsbestand, entfällt auf der ausge-x-ten Länge
- Leitungsneuerlegung
- Leitungsbestand, wird auf Länge der roten Parallellinie im Bauzustand gesichert
- weiterer Verlauf der Leitung nicht dargestellt
- Leitungsende
- Querschnittsänderung, Schacht o. ä. im Leitungsstrang

"im Bauzustand sichern" bedeutet:
 Leitungen werden während der Baumaßnahme gesichert.
 (z. B. am Baugrubenverbau, über Hilfsbrücken, Baubehelfe oder dergl.) Es handelt sich um bauzeitliche Lagen für die betroffenen Leitungen. Nach Ende der Baumaßnahmen liegen die Leitungen wieder in der ursprünglichen Lage.

5.5xxx Laufende Nummer im Bauwerksverzeichnis
 Grundwassermeßstelle


Höhenangaben im NEUEN SYSTEM:
 Höhendifferenz zw. altem (württ.) System und Neuem System

Kartengrundlage: Bestandsdaten der DB AG
 Digitale Stadtkarte des Stadtmessungsamtes Stuttgart
 Für das Projekt Stuttgart 21 überarbeitet durch SEIB Ingenieur-Consult GmbH

Stuttgart **21** **DB**

Umgestaltung des Bahnknotens Stuttgart
 Ausbau- und Neubaustrecke Stuttgart – Augsburg
 Bereich Stuttgart – Wendlingen mit Flughafenbindung

Planfeststellungsabschnitt 1.5 Zuführung Feuerbach/Bad Cannstatt – Generalplanung
 Bau-km -4,0-90,340 bis Bau-km -0,4 -42,000 / Stat. -4,8-64,359 bis Bau-km -0,4-42,000

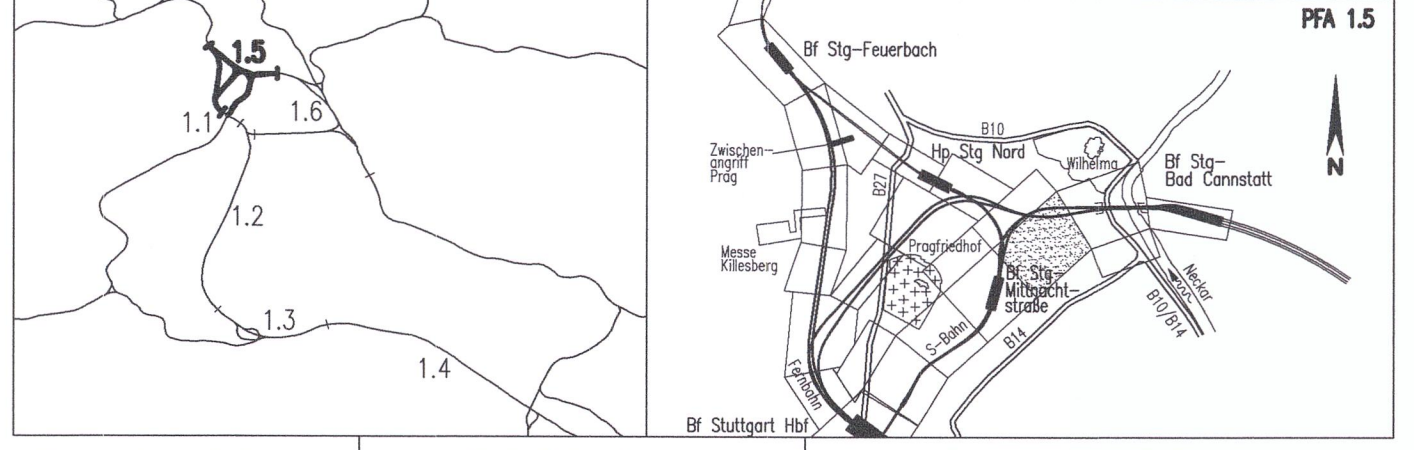

Geographische Codierung 1.5 0 0 1 v	Blattschnittcodierung 4 7 0 0 A I - 2 0	Organisatorische Codierung P I a b i S K 2 L 0 A
Auftraggeber DBProjektBau GmbH Hohenberg 10 70178 Stuttgart Tel. 07 11 / 20 92 - 77 00 Fax. 07 11 / 20 92 - 77 77	Projektleitung Drees & Sommer Info Consult & Management GmbH Ludwigsplatz 2 70173 Stuttgart Tel. 07 11 / 22 29 33 - 10 Fax. 07 11 / 22 29 33 - 90	Planer – bearbeitet im Auftrag der DBProjektBau GmbH INGENIEURBÜRO VOSSING Theodor-Haus-Str. 6 70178 Stuttgart Tel. 0711 / 22 42-0 Fax. 0711 / 22 55 89-0

Leitungsbestand- und Verlegeplan WASSER Str. 4716 & 4715 Slg-Bad Cannstatt – Stuttgart Hbf, Str. 4805 Slg Nord – Stuttgart Hbf (teil)	Datum: 12/02 Name: Moyer (S)
	Bearbeiter: 12/02 Eisele (S)
	Maßstab: 1:1000

"Urheberschutz" – Alle Rechte bei der DBProjektBau GmbH

Änderungsvermerke

Index	Änderungen	Datum	Name
A	neuer Rettungsabschnitt 1.5.2 am Rosensteintunnel, Entfall	24.06.04	gez. Marquart
B	Änderung Zellenanzahl / Rettungsabschnitt 1.5.2.1 Rosensteintunnel	11.10.05	gez. Marquart
B	PAV Umw.	09.08.2007	gez. Marquart (PAV)

Planfestgestellt gem. § 18 Abs. 1 AEG iVm. § 78 Abs. 3 VwVfG am 25.09.2020, Az. 591pa/015-2020/008 Eisenbahn-Bundesamt Außenstelle Karlsruhe/Stuttgart Im Auftrag: Vogt

Gezeichnet: 12/02 Moyer (S)
 Bearbeiter: 12/02 Eisele (S)
 Datum: 12.02.2020
 Ersatz für Plan-Nr. ersetzt durch
 Anlage Planfeststellungsunterlagen
 Anlage 8.3
 Blatt 15AB von 22

Anschluss siehe Anlage 8.3 Blatt 20

Anschluss siehe Anlage 8.3 Blatt 13

4700 AH-20
 4700 AI-20 (M 1:1000)
 Zustand Lv: 02.98; kv: 02.98;

"Urheberschutz" – alle Nutzungsrechte bei der DB AG

M-Gesamtplaninhalt nur in Planungsbereichen dargestellt

F:\infra\5379\Planung\14_Eopl_EnfOrderung\08_Leitungsbestand- und Verlegepläne\550PK2L.DWG