



LEGENDE:

- Leitungsbestand
- Leitungsbestand, entfällt auf der ausge-x-ten Länge
- Leitungsneuerlegung
- Leitungsbestand, wird auf Länge der roten Parallellinie im Bauzustand gesichert
- weiterer Verlauf der Leitung nicht dargestellt
- Leitungsende
- Querschnittsänderung, Schacht o. ä. im Leitungsstrang

"im Bauzustand sichern" bedeutet:
 Leitungen werden während der Baumaßnahme gesichert.
 (z. B. am Baugrubenverbau, über Hilfsbrücken, Baubehelfe oder dergl.) Es handelt sich um bauzeitliche Lagen für die betroffenen Leitungen. Nach Ende der Baumaßnahmen liegen die Leitungen wieder in der ursprünglichen Lage.

- 5.5xxx Laufende Nummer im Bauwerksverzeichnis
- Grundwassermeßstelle


Höhenangaben im NEUEN SYSTEM:
 Höhendifferenz zw. altem (württ.) System und Neuem System

Kartengrundlage: Bestandsdaten der DB AG
 Digitale Stadtkarte des Stadtmessungsamtes Stuttgart
 Für das Projekt Stuttgart 21 überarbeitet durch SEIB Ingenieur-Consult GmbH



Umgestaltung des Bahnknotens Stuttgart

Ausbau- und Neubaustrecke Stuttgart – Augsburg
 Bereich Stuttgart – Wendlingen mit Flughafenbindung

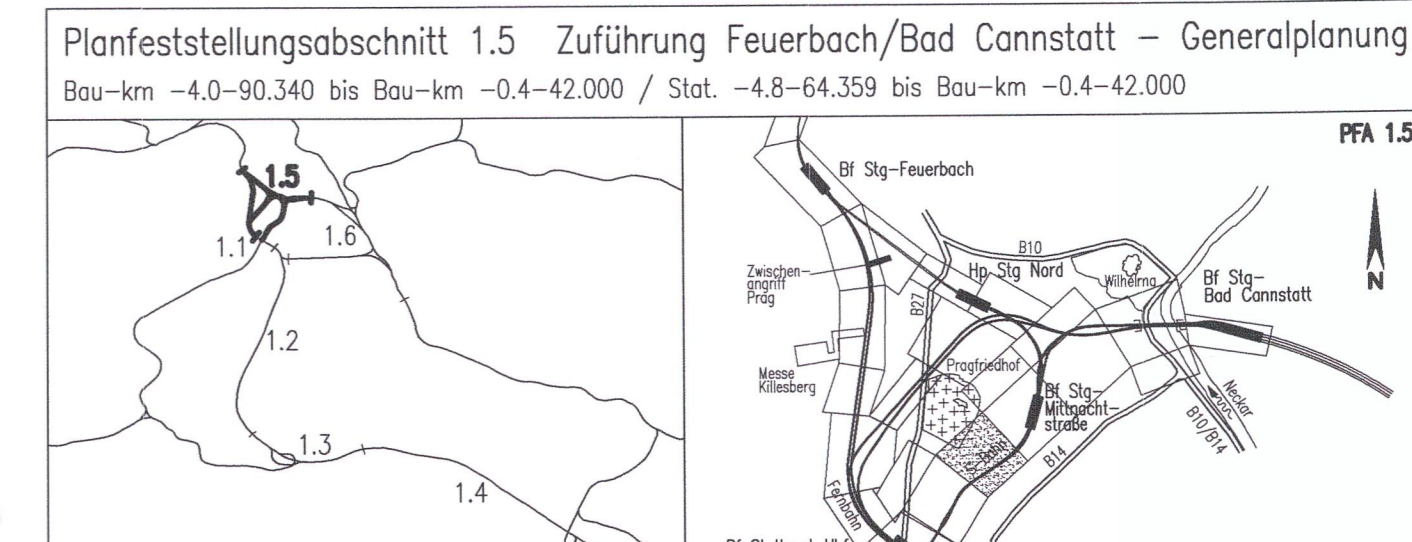

Geographische Codierung 1 5 0 0 1 v	Blattschnittcodierung 4 7 0 0 A F - 1 X	Organisatorische Codierung P i a b i S K C L O A
Auftraggeber PFA Baubauabschnitt Blattschnitt	Projektsteuerung Dress & Sommer Infra Consult & Management GmbH Leudersheimstraße 2 70173 Stuttgart Tel. 07 11 / 20 92 - 77 00 Fax. 07 11 / 20 92 - 77 77	Planer – bearbeitet im Auftrag der DBProjektBau GmbH Planungsgemeinschaft S/BV für Stuttgart 21 PFA 1.5 INGENIEURBÜRO VOSSING Charlottenplatz 6 70173 Stuttgart Tel. 0711 / 22 55 89-0 Fax. 0711 / 22 55 89-70

Leitungsbestand- und Verlegeplan

WASSER
 Str. 4805 Stg Nord – Stuttgart Hbf (tief)

Datum: 12/02
 Gezeichnet: Gürtler (IBV)

Datum: 12/02
 Bearbeiter: Kaltenbach (IBV)

Maßstab: 1:1000

"Urheberschutz" – Alle Rechte bei der DBProjektBau GmbH

Änderungsvermerke

Index	Änderungen	Datum	Name
A	Änderung Zentrales Grund- u. Niederschlagswassermanagement 11/2003	11.10.05	gez. Marquardt
B	PAW LWA	09.08.2019	Tr/We (H+H)

Freigabe DBProjektBau GmbH
 gez. Ch. Löhnert
 Datum: 12.03.2020

Ersatz für Plan-Nr. _____ Phase _____ Index _____
 Ersetzt durch Plan-Nr. _____

Anlage Planfeststellungsunterlagen

Genehmigung
 Datum: _____

Planfestgestellt gem. § 18 Abs. 1 AEG LVW
 § 76 Abs. 3 VwVG
 am 25.09.2020,
 Az. 591pa/015-2020#008
 Eisenbahn-Bundesamt
 Außenstelle Karlsruhe/Stuttgart
 Im Auftrag: _____ Unterschrift: _____

Anlage 8.3
 Blatt 21A von 22