

**LEGENDE:**


- Leitungsbestand
- x—x— Leitungsbestand, entfällt auf der ausge-x-ten Länge
- Leitungsneuerlegung
- Leitungsbestand, wird auf Länge der roten Parallellinie im Bauzustand gesichert
- weiter Verlauf der Leitung nicht dargestellt
- Leitungsende
- Querschnittsänderung, Schacht o. ä. im Leitungsstrang

"im Bauzustand sichern" bedeutet:  
 Leitungen werden während der Baumaßnahme gesichert.  
 (z. B. am Baugrubenverbau, über Hilfsbrücken, Baubehelfe oder dergl.) Es handelt sich um bauzeitliche Lagen für die betroffenen Leitungen. Nach Ende der Baumaßnahmen liegen die Leitungen wieder in der ursprünglichen Lage.

5.5xxx Laufende Nummer im Bauwerksverzeichnis


**Höhenangaben im NEUEN SYSTEM:**  
 Höhendifferenz zw. altem (württ.) System und Neuem System

Kartengrundlage: Bestandsdaten der DB AG  
 Digitale Stadtkarte des Stadtmesungsamtes Stuttgart  
 Für das Projekt Stuttgart 21 überarbeitet durch SEIB Ingenieur-Consult GmbH

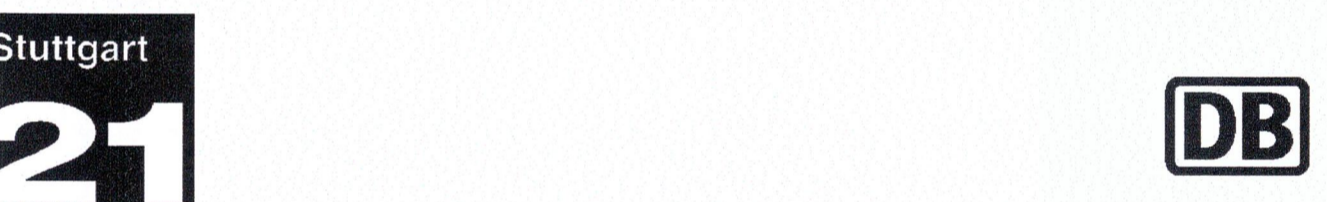

**Umgestaltung des Bahnknotens Stuttgart**  
 Ausbau- und Neubaustrecke Stuttgart – Augsburg  
 Bereich Stuttgart – Wendlingen mit Flughafenanbindung

Planfeststellungsabschnitt 1.5 Zuführung Feuerbach/Bad Cannstatt – Generalplanung  
 Bau-km -4.0-90.340 bis Bau-km -0.4-42.000 / Stat. -4.8-64.359 bis Bau-km -0.4-42.000

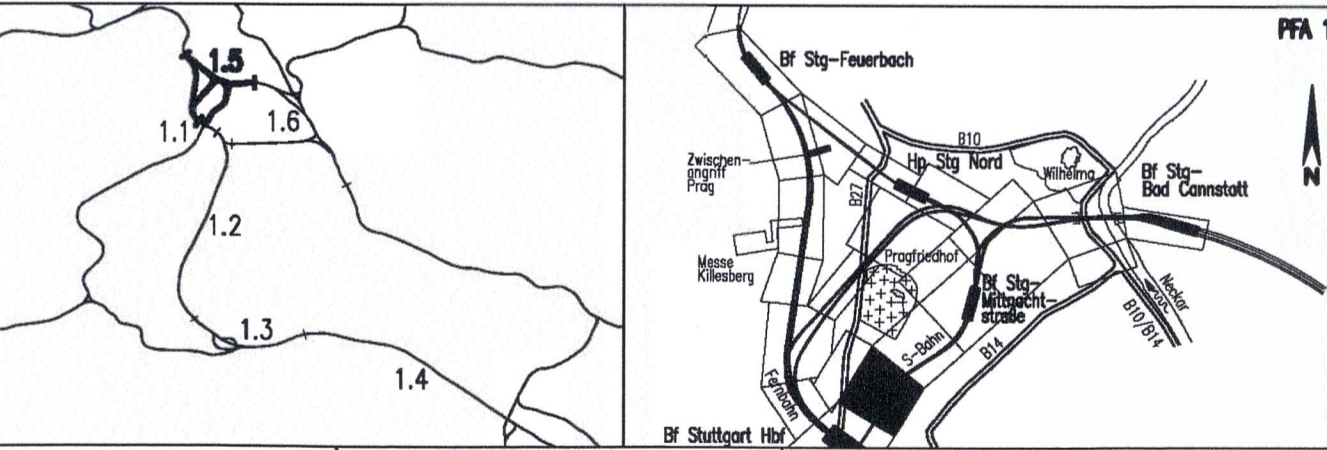

Geographische Codierung 1.5   0   0   v	Blattschnittcodierung 4   7   0   0   A   B   -   2   0	Organisatorische Codierung P   U   a   b   i   S   K   B   L   0   0
DB Projektbau GmbH Südprojekt Stuttgart 21 – Wendlingen – Ulm	Dress & Sommer Infa Consult & Management GmbH Ludwigsplatzstraße 2 70173 Stuttgart Tel. 07 11 / 22 29 33 – 10 Fax 07 11 / 22 29 33 – 90	müller+hereth Ingenieur- und Planungsbüro 70133 Karlsruhe Tel. 07 241 241-25 E-Mail: office@mueller-hereth.de

**Leitungsbestand- und Verlegeplan**  
**WASSER**  
 Str. 4805 Stg Nord – Stuttgart Hbf (tief)

Datum Name  
 Gezeichnet  
 Bearbeiter

Maßstab: **1:1000**

Freigabe Projekt Stuttgart Ulm GmbH  
 gez. Ch. Lierhart  
 Datum: 12.03.2024

Ersetzt durch  
 Plan-Nr.  
 Ersetzt durch  
 Plan-Nr.  
 Anlage Planfeststellungsunterlagen  
 Anlage 8.3  
 Blatt 22AB von 22

Genehmigung  
 Datum  
 Im Auftrag  
 Volt

Planfestgestellt gem. § 18 Abs. 1 AEG i.V.m. § 76 Abs. 3 VwVG am 25.09.2020, Az. 59/pa/015-2020/008 Eisenbahn-Bundesamt, Außenstelle Karlsruhe/Stuttgart

Umschicht

H:\PROJEKTE\AUTOCAD\STG\_21\LEITUNGE\WASSER\SS00PKBL.DWG



"Urheberschutz" – alle Nutzungsrechte bei der DB AG