

**LEGENDE:**

- Leitungsbestand
- x-x-x- Leitungsbestand, entfällt auf der ausge-x-ten Länge
- - - Leitungsneuerlegung
- - - Leitungsbestand, wird auf Länge der roten Parallellinie im Bauzustand gesichert
- weiterer Verlauf der Leitung nicht dargestellt
- Leitungsende
- Querschnittsänderung, Schacht o. ä. im Leitungsstrang

"im Bauzustand sichern" bedeutet:  
 Leitungen werden während der Baumaßnahme gesichert.  
 (z. B. am Baugrubenverbau, über Hilfsbrücken, Baubehelfe oder dergl.) Es handelt sich um bauzeitliche Lagen für die betroffenen Leitungen. Nach Ende der Baumaßnahmen liegen die Leitungen wieder in der ursprünglichen Lage.


5.5xxx Laufende Nummer im Bauwerksverzeichnis

Höhenangaben im NEUEM SYSTEM:  
 Höhendifferenz zw. alten (württ.) System und Neuem System

Stuttgart  
**21**  
 DB

**Umgestaltung des Bahnknotens Stuttgart**  
 Ausbau- und Neubaustrecke Stuttgart – Augsburg  
 Bereich Stuttgart – Wendlingen mit Flughafenbindung

Planfeststellungsabschnitt 1.5 Zuführung Feuerbach/Bad Cannstatt – Generalplan  
 Bau-km -4,0-90,340 bis Bau-km -0,4-42,000 / Stat. -4,8-64,359 bis Bau-km -0,4-42,000

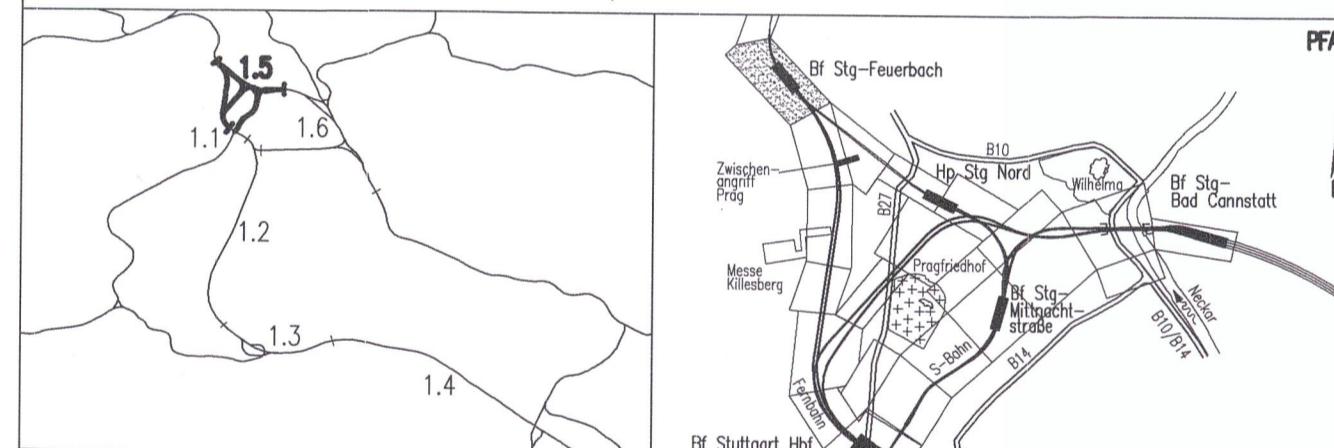

Geographische Codierung 1.5 0 0 1 v	Blattschnittcodierung 4 8 0 0   A F - 2 0	Organisatorische Codierung P i a b i l   S K E L E C
Auftraggeber DBProjektBau GmbH Waldenburger Straße Projektstr. Stuttgart 1 70372 Stuttgart Tel. 07 11 / 20 92 - 77 00 Fax. 07 11 / 20 92 - 77 77	Projektsteuerung Dress & Sommer Info Consult & Management GmbH Ludwigsplatz 2 70372 Stuttgart Tel. 07 11 / 22 33 - 10 Fax. 07 11 / 22 33 - 90	Planner – bearbeitet im Auftrag der DBProjektBau GmbH Planungsgruppenleiter S/BBV für Stuttgart 21 PFA 1.5 SPEKELMANN GmbH KNECHTLER VOSSENG Tübinger Straße 10 70372 Stuttgart Tel. 07 11 / 22 55 89-0 Fax. 07 11 / 22 55 89-70

**Leitungsbestand- und Verlegeplan**  
**WASSER**  
 Str. 4813 Stg-Feuerbach – Ulm Hbf

Datum	Name
Gezeichnet	12/02 Gürtler (BV)
Bearbeiter	12/02 Kallenbach (B)

Maßstab: **1:1000**

Freigabe DBProjektBau GmbH  
 Prof. Dr. G. Lienhart  
 Datum: **12.03.2020**

Ersetzt für Plan-Nr. \_\_\_\_\_  
 Ersetzt durch Plan-Nr. \_\_\_\_\_  
 Anlage Planfeststellungsunterlagen  
 Anlage **8.3**  
 Blatt **2 BC** von 22

Planfestgestellt gem. § 18 Abs. 1 AEG i.V.m. § 76 Abs. 3 VwVG am 25.09.2020.  
 Az. 59/19d/015-2020/0008  
 Eisenbahn-Bundesamt, Außenstelle Karlsruhe/Stuttgart  
 Im Auftrag:

Kartengrundlage: Bestandsdaten der DB AG  
 Digitale Stadtkarte des Stadtmessungsamtes Stuttgart  
 Für das Projekt Stuttgart 21 überarbeitet durch SEIB Ingenieur-Consult GmbH

"Urheberschutz" – alle Nutzungsrechte bei der DB AG