


Querschnittsparameter

- Entwurfsgeschwindigkeit – $V_e \leq 160$ km/h
 Oberbauform – Feste Fahrbahn, befahrbar
 Trassierungsparameter – Überhöhung $u = 0$ bis 170 mm
 – Längsneigung $l = \max. 25$ ‰
 Oberleitung – Standardoberleitung mit Doppelfahrdraht, modifiziert, gem. Schreiben EBA vom 22.03.99
 Sonstige Parameter – Kreisbogen $r = 4,05$ m
 – Querschnittsfläche über SO $A = 41,91$ m²

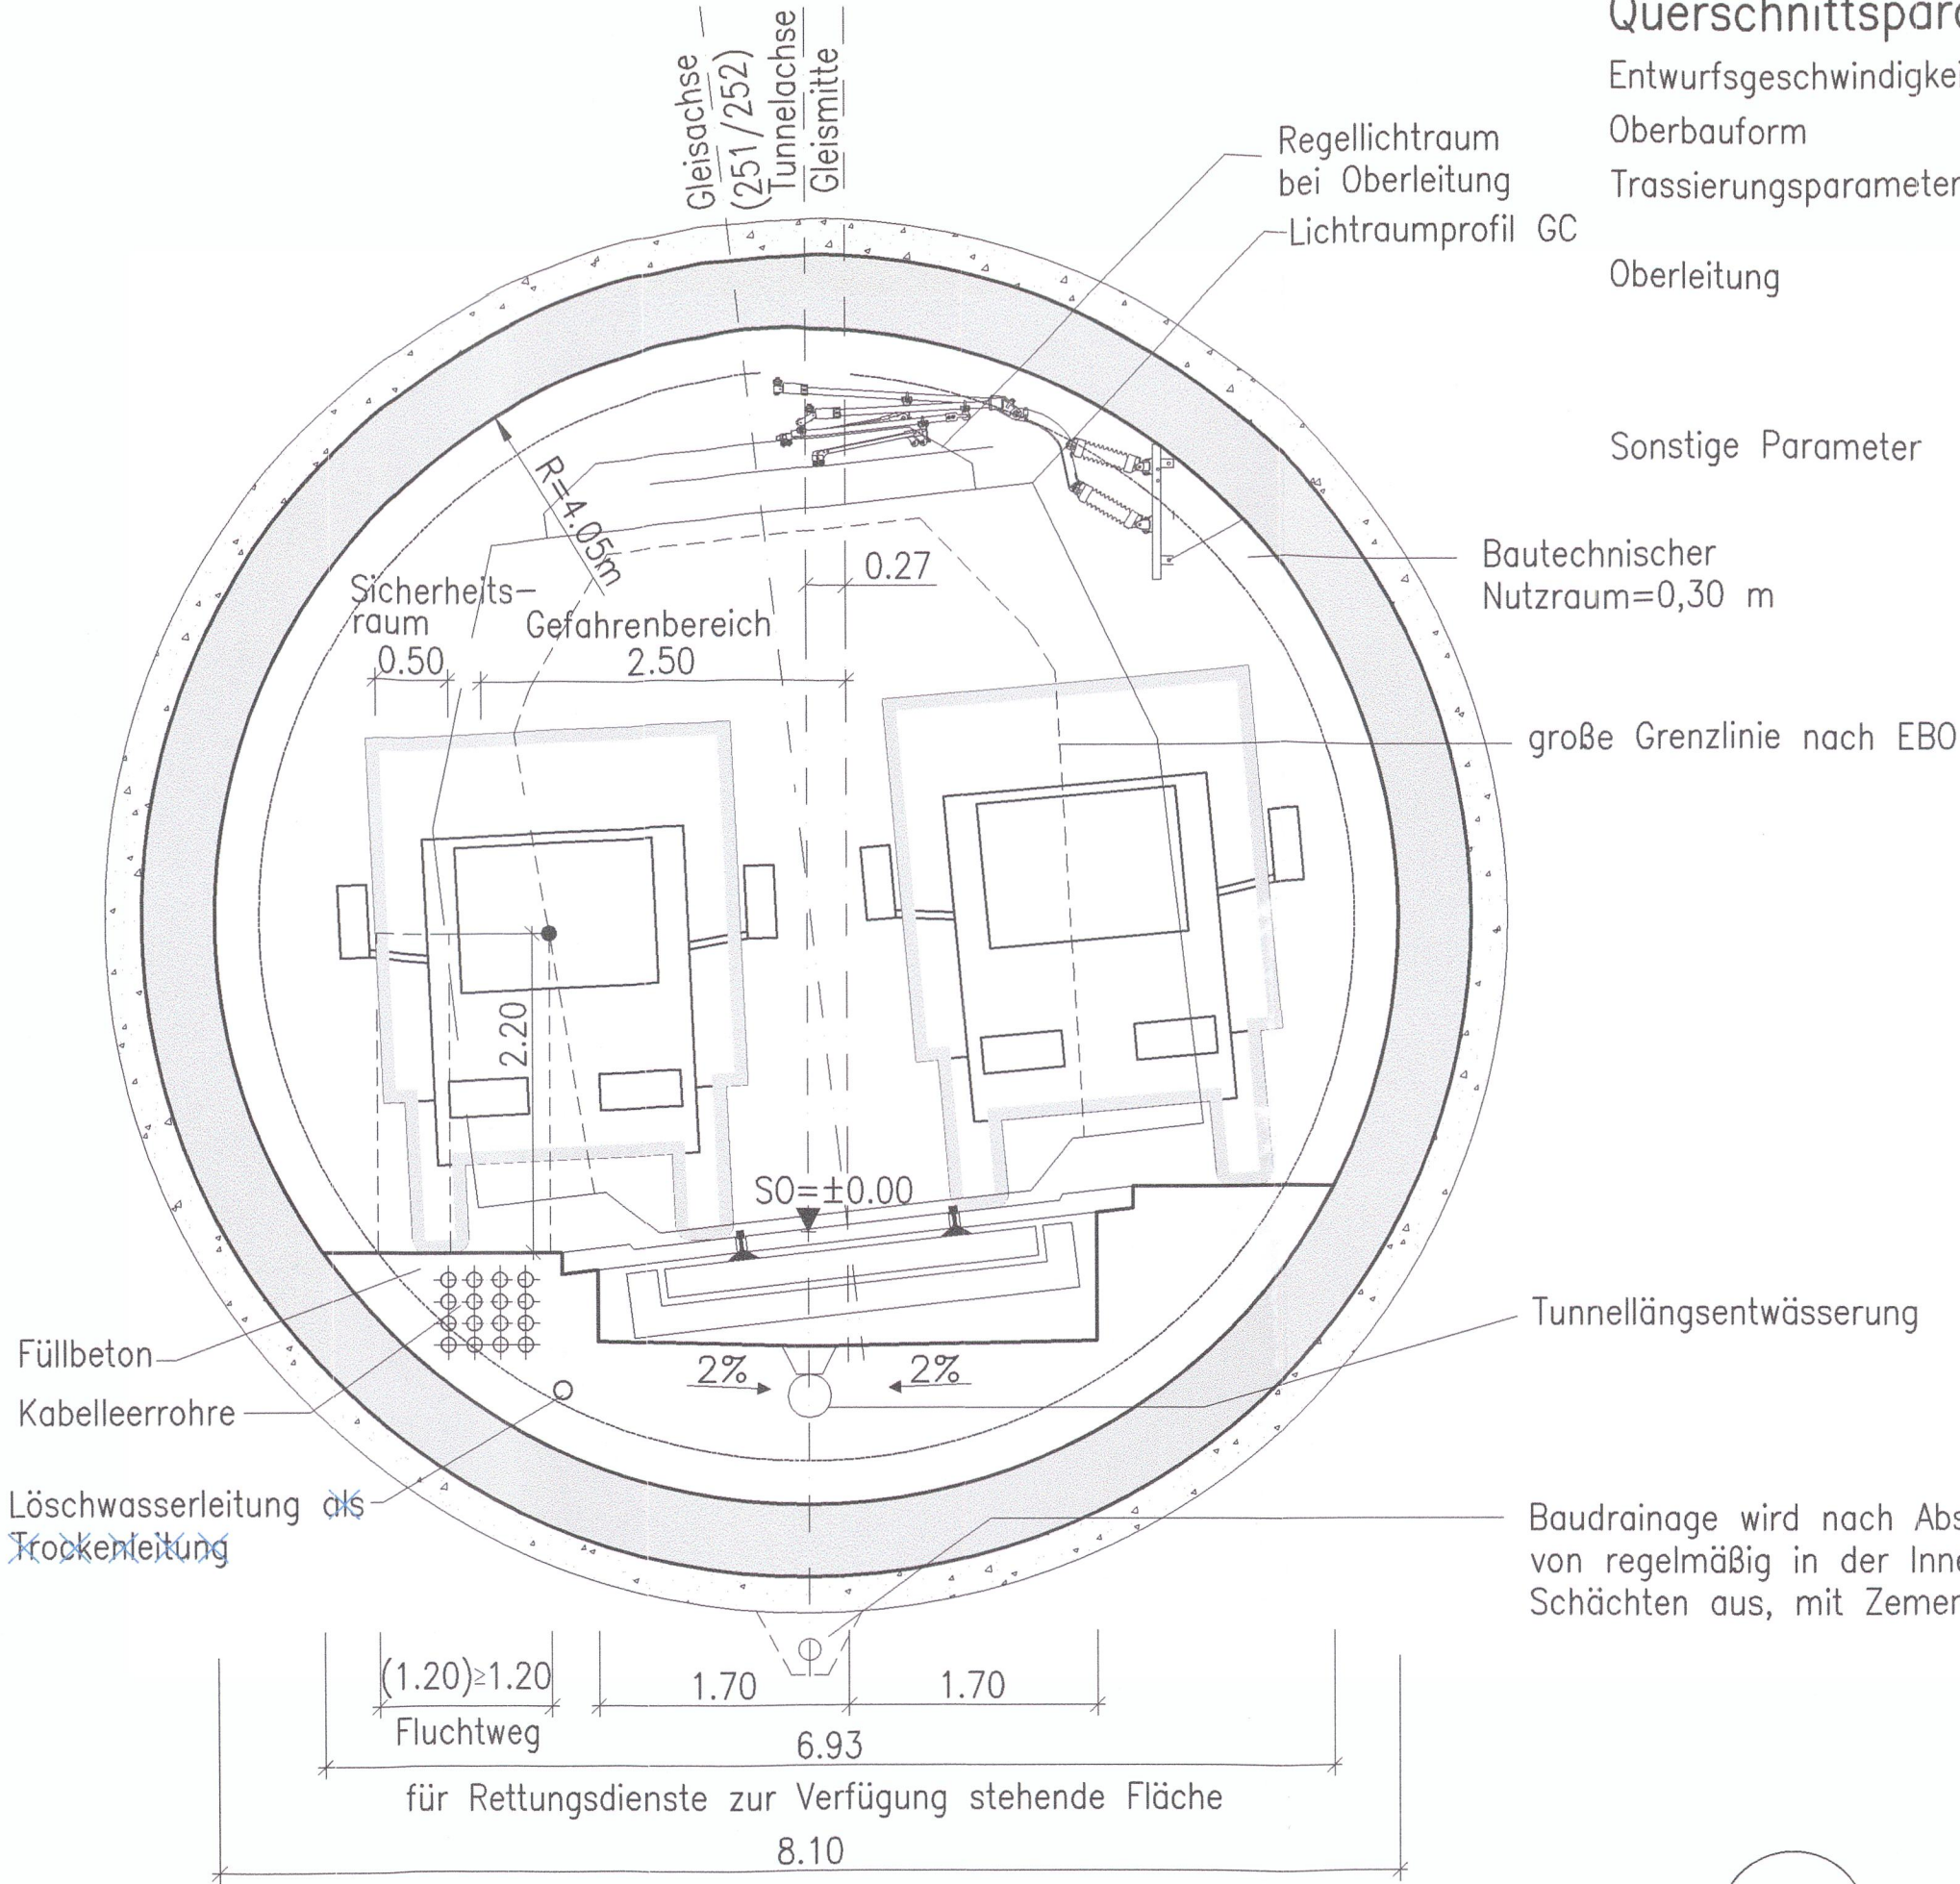


müller+hereth
 Ingenieurbüro für Tunnel- und Felsbau
 Karlstraße 46b Tel. (0721) 35461-0
 76133 Karlsruhe Fax (0721) 35461-25
 E-mail: office.karlsruhe@mueller-hereth.com

Umgestaltung des Bahnknotens Stuttgart

Ausbau- und Neubaustrecke Stuttgart – Augsburg
 Bereich Stuttgart – Wendlingen mit Flughafenanbindung

Nur zur Information

Planfeststellungsabschnitt 1.5 Zuführung Feuerbach/Bad Cannstatt – Generalplanung
 Bau-km -4,0-90.340 bis Bau-km -0,4 -42.000 / Stat. -4,8-64.359 bis Bau-km -0,4-42.000

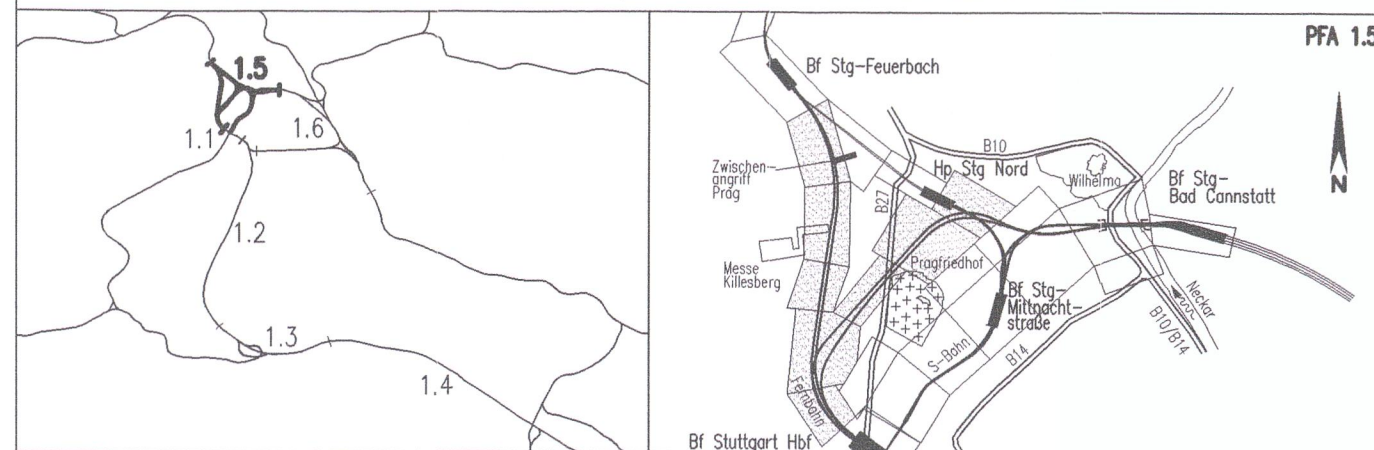

Geographische Codierung		Blattschnittcodierung		Organisatorische Codierung			
1.5	0 0 1 v	X X X X	X X X X X	P	I a q	V R 1 9	0 0
PFA Bauabschnitt Blattschnitt		Streckennummer Bezirk		Phase Planzeichen Gewerk Ebene Planinhalt Index			
Auftraggeber		Projektsteuerung		Planer – bearbeitet im Auftrag der DBProjekte Süd GmbH			
DBProjekte Süd GmbH Wolframstraße 20 70191 Stuttgart Tel. 07 11 / 2 27 85 - 0 Fax. 07 11 / 2 27 85 - 999		Drees & Sommer Infra Consult & Management GmbH Lautenschlagerstraße 2 70173 Stuttgart Tel. 07 11 / 22 29 33 - 10 Fax. 07 11 / 22 29 33 - 90		Planungsgemeinschaft S/IBV für Stuttgart 21 PFA 1.5 SPEIKERMANN GmbH Tübinger Straße 10 70178 Stuttgart Tel. 0711/ 22 42-0 Fax. 0711/ 22 42-249			
				INGENIEURBÜRO VÖSSING Theodor-Heuss-Straße 6 70174 Stuttgart Tel. 0711/ 22 55 89-0 Fax. 0711/ 22 55 89-70			

Regelquerschnitt		Datum	Name	
		Gezeichnet	12/02	Negru (IBV)
Tunnel, eingleisig, Befahrbarkeit mit Rettungsfahrzeugen Str. 4813 Stg-Feuerbach – Ulm Hbf, Str. 4715 Stg-Bad Cannstatt – Stg Hbf		Bearbeiter	12/02	Memmler (IBV)
		Maßstab		
"Urheberschutz" – Alle Rechte bei der DBProjekte Süd GmbH				
Änderungsvermerke		Freigabe DBProjekte Süd GmbH		
Index	Änderungen	Datum	Name	
A	PAV LÖWA	09.08.2019	Tr/Wo (M+H)	
		gez. Ch. Lienhart		
		Datum: 12.03.2020		
		Ersatz für Plan-Nr. Phase Index		
		Ersetzt durch Plan-Nr.		
Genehmigungsvermerk – Eisenbahn-Bundesamt		Anlage Planfeststellungsunterlagen		
Datum	Genehmigungsvermerk	Name	Unterschrift	
		Anlage 10.2.3		
		Blatt 1 A von 1		