


Bauwerksquerschnitt

Str. 4813 Stg-Feuerbach - Ulm Hbf; Bau-km -3.6-83.277 bis -3.6-59.867

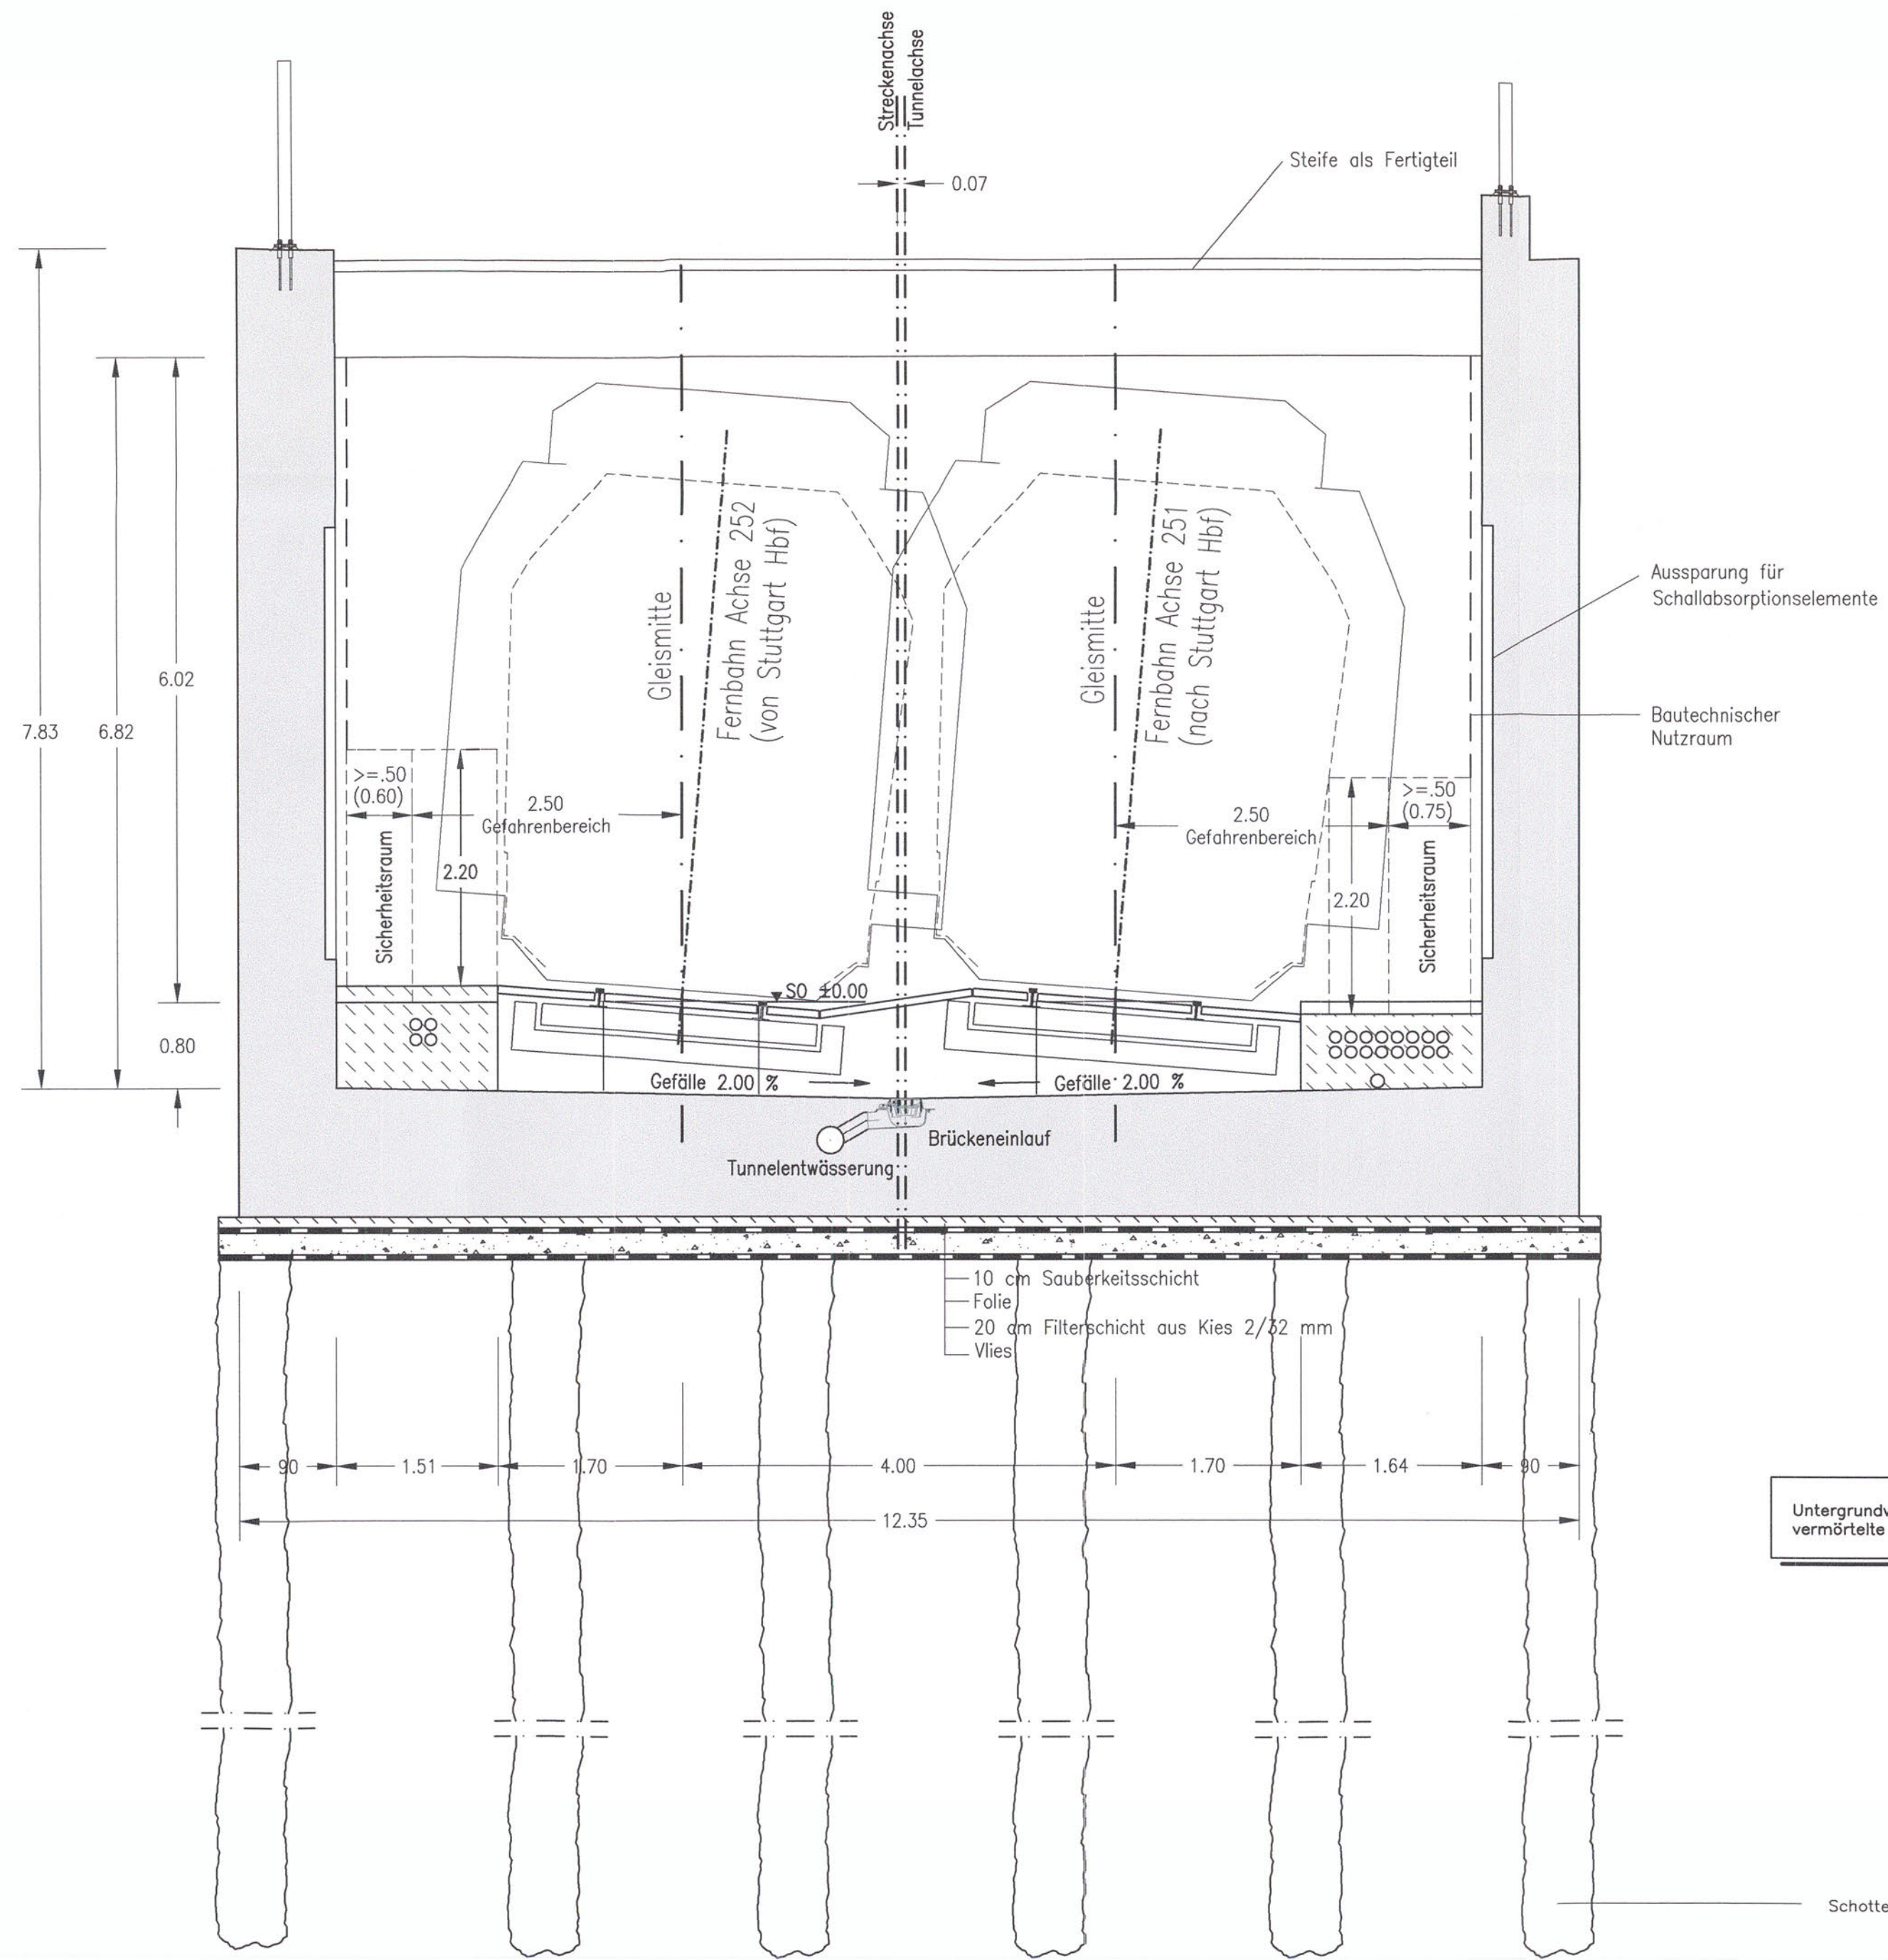

Untergrundverbesserung durch vermörtelte Schotterssäulen

Legende:

- Stahlbeton
- Ausführungsart des Verbaus und Festlegung der Verankerung nach statischen Erfordernissen


Höhenangaben im NEUEN SYSTEM:
Höhendifferenz zw. altem (württ.)
System und Neuem System



Umgestaltung des Bahnknotens Stuttgart

Ausbau- und Neubaustrecke Stuttgart - Augsburg
Bereich Stuttgart - Wendlingen mit Flughafenanbindung

Planfeststellungsabschnitt 1.5 Zuführung Feuerbach/Bad Cannstatt - Generalplanung
Bau-km -4.0-90.340 bis Bau-km -0.4-42.000 / Stat. -4.8-64.359 bis Bau-km -0.4-42.000

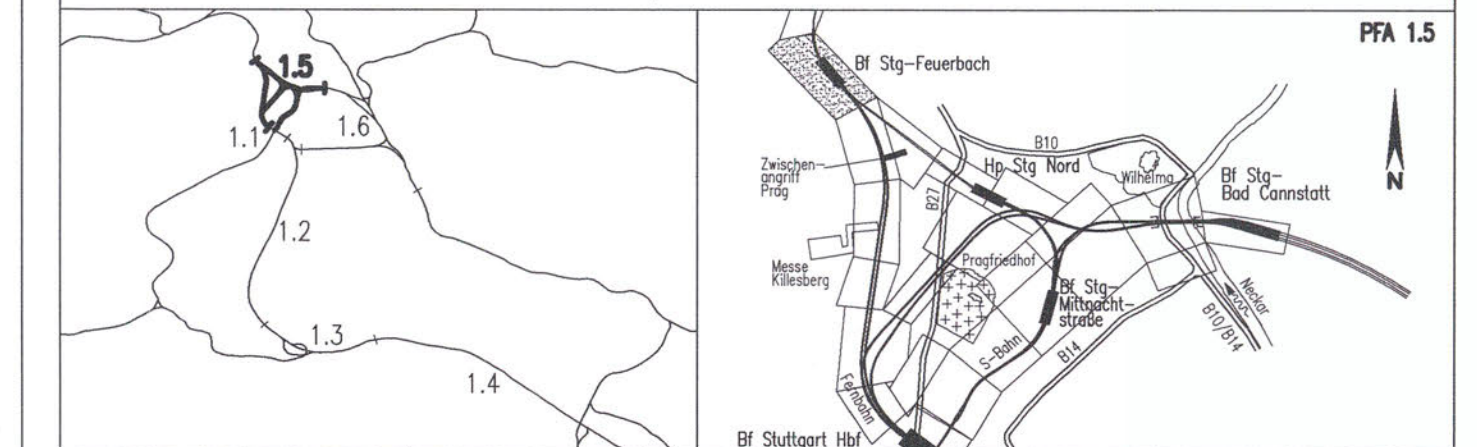

Geographische Codierung 1.5 1 3 0 0	Blattschnittcodierung 4 8 1 3 X X X X X	Organisatorische Codierung P l b q X X X X X
Auftraggeber DBProjekte Süd GmbH Wilframstraße 20 70191 Stuttgart Tel. 07 11 / 2 27 85 - 0 Fax. 07 11 / 2 27 85 - 999	Projektsteuerung Drees & Sommer Infra Consult & Management GmbH Ludwigschlagstraße 2 70173 Stuttgart Tel. 07 11 / 22 29 33 - 10 Fax. 07 11 / 22 29 33 - 90	Planer - bearbeitet im Auftrag der DBProjekte Süd GmbH Planungsgemeinschaft St/BV für Stuttgart 21 PFA 1.5 SPEKERMANN GmbH SPEKERMANN GmbH Theodor-Heuss-Straße 6 70174 Stuttgart Tel. 0711 / 22 42-0 Fax. 0711 / 22 42-249 INGENIEURBÜRO VOSSING Theodor-Heuss-Straße 6 70174 Stuttgart Tel. 0711 / 22 55 89-0 Fax. 0711 / 22 55 89-70 Stuttgart, den 17.12.02

Bauwerksquerschnitt		Datum	Name
Tunnel zweigleisig offene Bauweise Feuerbach (Fernbahn) Str. 4813 Stg-Feuerbach - Ulm Hbf; Bau-km -3.6-83.277 bis -3.6-59.867		Gezeichnet	
		Bearbeiter	08/20 La/Wo (M+H)
		Maßstab	1:50
"Urheberschutz" - Alle Rechte bei der DBProjekte Süd GmbH		Freigabe DBProjekte Süd GmbH <i>PSU</i>	
Änderung		Datum: <i>12.8.20</i> <i>A. Kowalle</i>	
Index		Ersatz für Plan-Nr. <input type="checkbox"/> Phase <input type="checkbox"/> Index <input type="checkbox"/>	
Genehmigung		Ersetzt durch <input type="checkbox"/> Plan-Nr. <input type="checkbox"/>	
Datum		Anlage Planfeststellungsunterlagen	
		Anlage 7.1.10.3	
		Blatt 4 von 4	