



M = 1:1000/1000
 NN 211.00

Gradiente	227.482	224.932	225.515	223.354	222.294	222.186	221.972	221.194	219.271	219.033	216.872	216.051
Gelände	318.023	327.668	327.668	339.564	344.375	344.728	345.469	347.219	352.443	352.830	349.699	347.772
Station (A 60)	909.000 912.000	973.000	0.000	100.000	148.940 154.844	164.000	200.000	289.000	300.000	400.000	438.000	

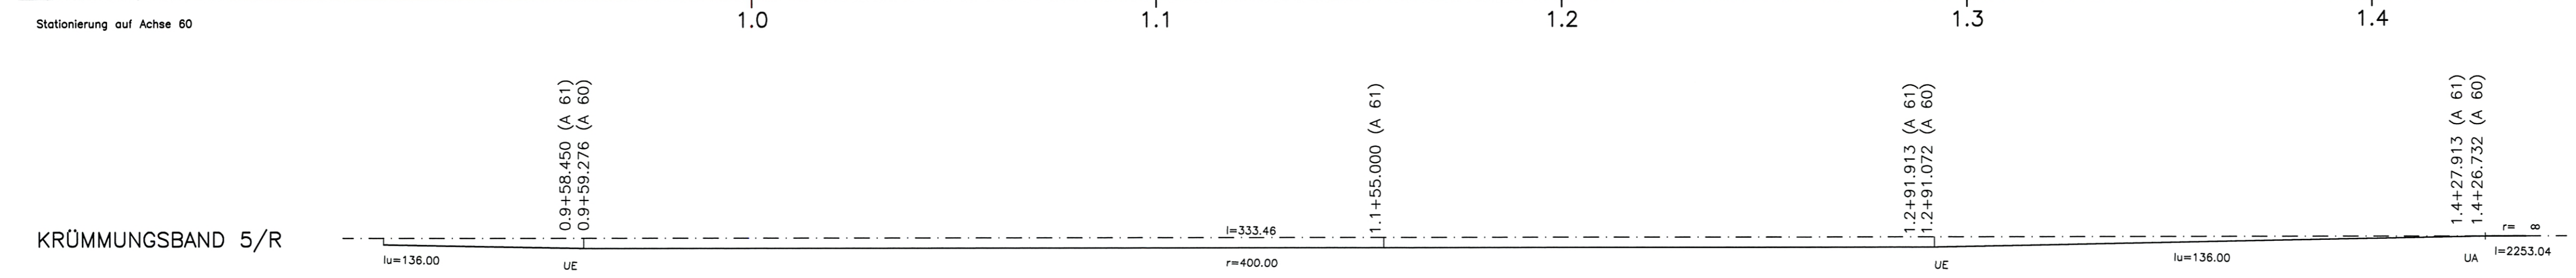


LANDKREIS	STUTTART
GEMEINDE	STUTTART

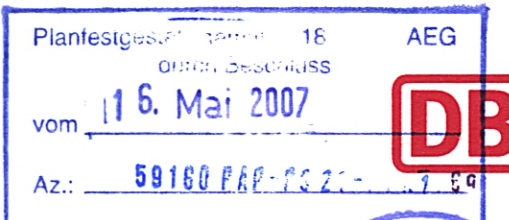

Umgestaltung des Bahnknotens Stuttgart
 Ausbau- und Neubaustrecke Stuttgart - Augsburg
 Bereich Stuttgart - Wendlingen mit Flughafenanbindung

Planfeststellungsabschnitt 1.6 a Zuführung Ober-/Untertürkheim
 Bau-Km 1.1+55 (km 0.8+55) bis km 7.2+20 : Stuttgart Hbf - Obertürkheim (-Esslingen)
 Bau-Km 0.0+00 bis 2.6+45 : Abzweig Wangen - Untertürkheim (-Waiblingen/Remsbahn)

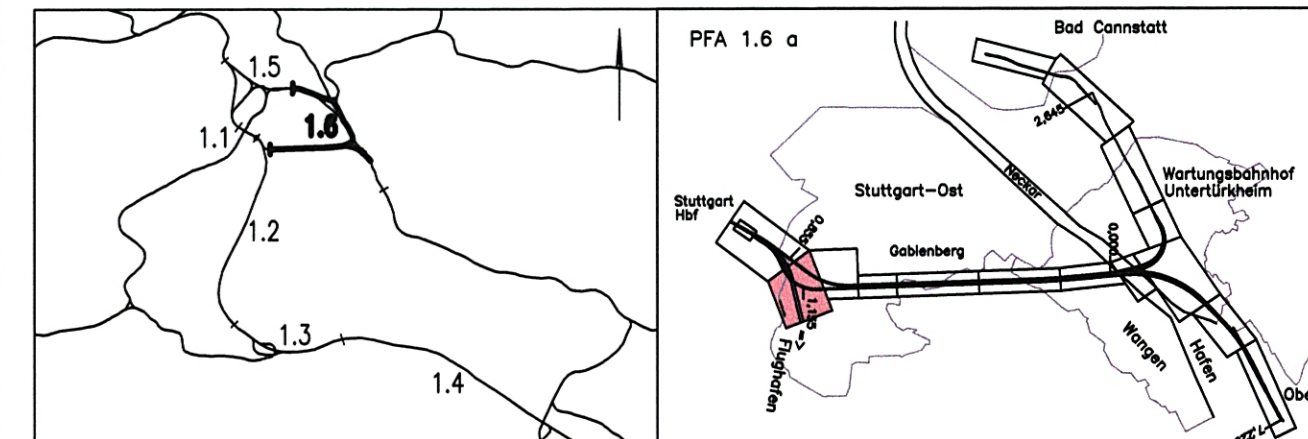

Geographische Codierung 1.6 1.6 a 0 0	Blattschnittcodierung 4 8 1 3 H H -	Organisatorische Codierung P I S h V M 1 1 a -
Auftraggeber DB Projekte Süd GmbH Wilhelmstraße 20 70191 Stuttgart Tel. 07 11 / 2 27 85 - 0 Fax. 07 11 / 2 27 85 - 999	Projektsteuerung Drees & Sommer AG Infra Consult & Management GmbH Ludwigsplatz 2 70173 Stuttgart Tel. 07 11 / 22 39 33 - 10 Fax. 07 11 / 22 29 33 - 90	Planer - bearbeitet im Auftrag der DB Projekte Süd GmbH Generalsplaner PFA 1.2 / 1.3 / 1.6 BUNG / DE-Consult / FICHTNER Bauconsulting c / o Kronenstraße 36 70174 Stuttgart Tel. 07 11 / 1 62 59 - 0 Fax. 07 11 / 1 62 59 - 24 gez. H. Färber Stuttgart, den 11.07.2002

Höhenplan (Achse 61)	
Stuttgart Hbf - Obertürkheim (-Esslingen)	
von km 1.1+55 bis km 1.4+38 (Achse 60)	
Datum	Name
07/02	FLP
Bearbeiter	NIE
Maßstab: 1:1000/1000	

"Urheberschutz" - Alle Rechte bei der DB Projekte Süd GmbH			
Änderungsvermerke			
Index	Änderungen	Datum	Name
Genehmigungsvermerk - Eisenbahn-Bundesamt			
Datum	Genehmigungsvermerk	Name	Unterschrift
Freigabe DB Projekte Süd GmbH gez. R. Baur Stuttgart, den 12.07.2002			
Ersatz für Plan-Nr. <input type="checkbox"/> <input type="checkbox"/> Ersetzt durch <input type="checkbox"/> <input type="checkbox"/> Plan-Nr. <input type="checkbox"/> <input type="checkbox"/>			
Anlage Planfeststellungsunterlagen Anlage 5.1.1 Blatt 2 von 11			