


r = 10240 m
lta = 16.767 m
a = -0.014 m

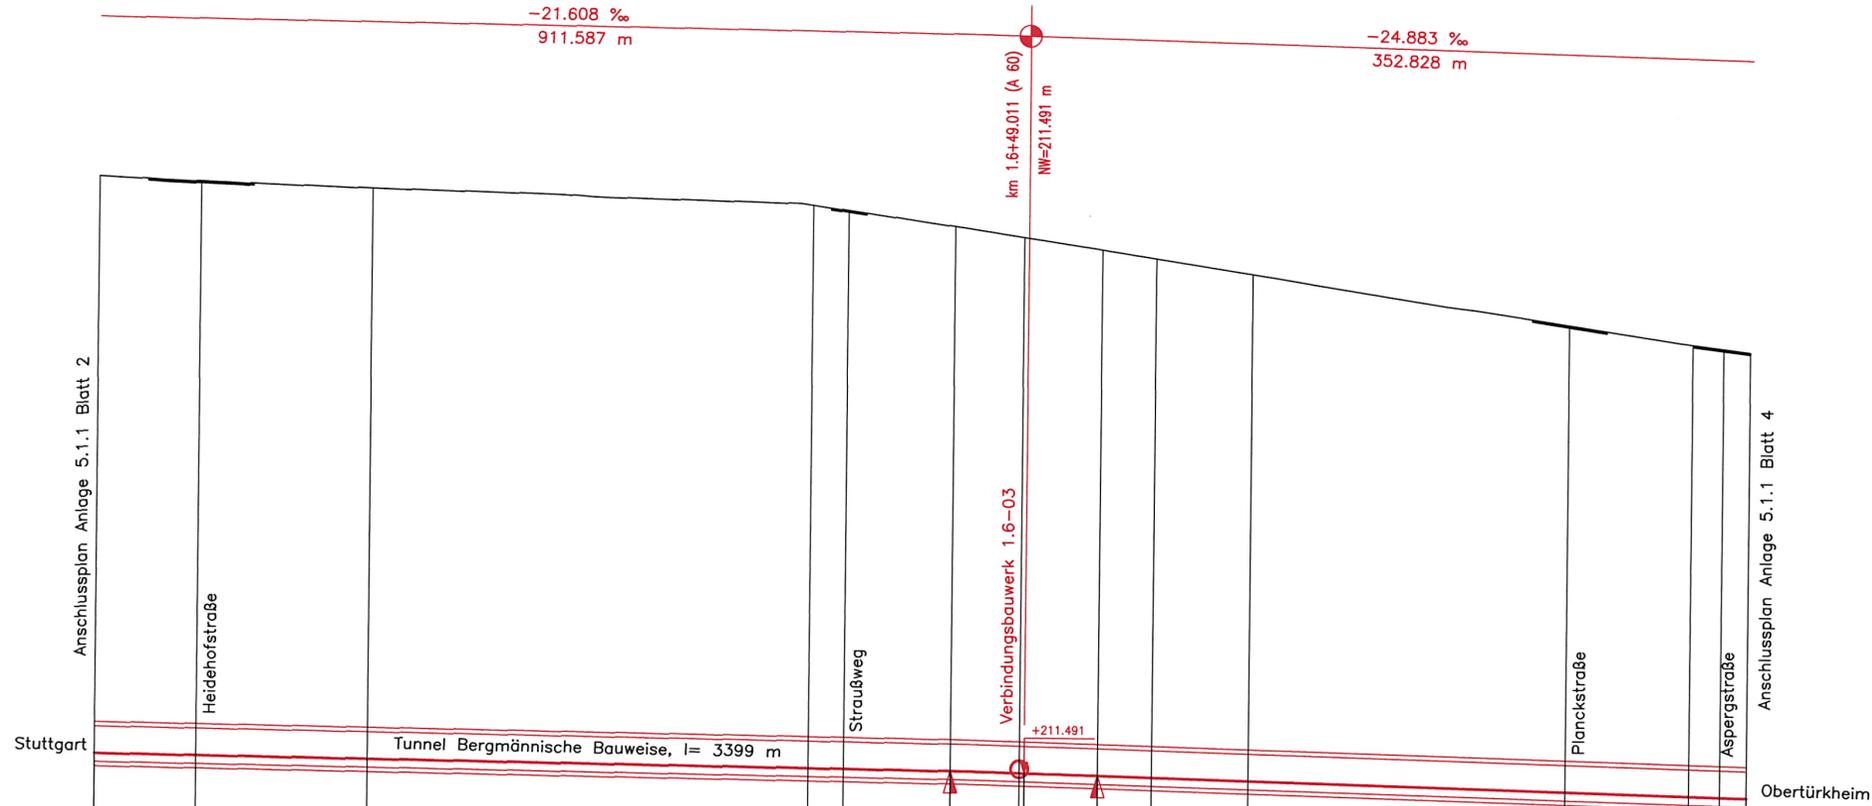

M = 1:1000/1000
NN 202.00

Station (A 60)	216.051	215.554	214.711	212.550	212.377	211.854	211.476	211.478	211.074	210.770	210.223	208.431	207.734	207.560	207.386
Gradiente															
Gelände	347.772	346.545	344.929	340.906	339.192	336.037	333.496	333.505	331.214	329.091	325.717	314.810	310.674	309.803	308.553
Station (A 60)	438.000	461.000	500.000	600.000	608.000	632.244	647.890	649.011	665.779	676.820	700.000	772.000	800.000	807.000	812.000

Stationierung auf Achse 60

KRÜMMUNGSBAND 5/R

r = 8
l = 2253.04

LANDKREIS	STUTTART
GEMEINDE	STUTTART




Planfestgestellt gemäß § 18 AEG
durch Beschluss
vom 16. Mai 2007
Az.: 88160 PAP-PC 21 - FK 7, 60



Umgestaltung des Bahnknotens Stuttgart
Ausbau- und Neubaustrecke Stuttgart - Augsburg
Bereich Stuttgart - Wendlingen mit Flughafenbindung

Planfeststellungsabschnitt 1.6 a Zuführung Ober-/Untertürkheim
Bau-Km 1.1+55 (km 0.8+55) bis km 7.2+20 : Stuttgart Hbf - Obertürkheim (-Esslingen)
Bau-Km 0.0+00 bis 2.6+45 : Abzweig Wangen - Untertürkheim (-Waiblingen/Remsbahn)

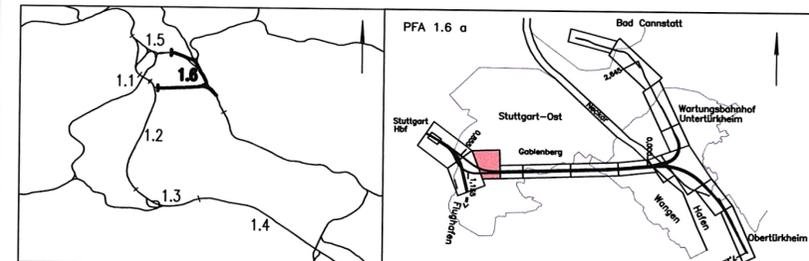

Geographische Codierung 1.6 1.6 a 0 0	Blattschnittcodierung 4 7 0 3 A A - -	Organisatorische Codierung P l s h V M 2 1 a -
Auftraggeber DB Projekte Süd GmbH Wolfraststraße 20 70191 Stuttgart Tel. 07 11 / 2 27 85 - 0 Fax. 07 11 / 2 27 85 - 999	Projektsteuerung Drees & Sommer AG Infra Consult & Management GmbH Lautenschlagerstraße 2 70173 Stuttgart Tel. 07 11 / 22 29 33 - 10 Fax. 07 11 / 22 29 33 - 90	Planer - bearbeitet im Auftrag der DB Projekte Süd GmbH Generalplaner PFA 1.2 / 1.3 / 1.6 BUNG / DE-Consult / FICHTNER Bauconsulting c / o Kronenstr. 36 70174 Stuttgart Tel. 07 11 / 1 62 59 - 0 Fax. 07 11 / 1 62 59 - 24

FICHTNER
BAUCONSULTING
gez. H. Förber
Stuttgart, den 11.07.2002

Höhenplan (Achse 61) Stuttgart Hbf - Obertürkheim (-Esslingen) von km 1.4+38 bis km 1.8+12 (Achse 60)		Datum	Name
Gezeichnet	07/02	FLP	
Bearbeiter	07/02		
Maßstab	1:1000/1000		

"Urheberschutz" - Alle Rechte bei der DB Projekte Süd GmbH

Änderungsvermerke	Freigabe DB Projekte Süd GmbH gez. R. Baur Stuttgart, den 12.07.2002
Index	Ersatz für Plan-Nr. <input type="checkbox"/> Phase <input type="checkbox"/> Ersetzt durch <input type="checkbox"/> Index <input type="checkbox"/> Plan-Nr. <input type="checkbox"/>

Genehmigungsvermerk - Eisenbahn-Bundesamt			
Datum	Genehmigungsvermerk	Name	Unterschrift

Anlage 5.1.1
Blatt 3 von 11