


Station (A 60)	192.721	192.751	192.833	192.865	192.964	194.020	194.059	194.154	194.474	195.002	195.643	195.754	196.218	196.970	197.087	197.340	197.885	198.289	198.315	198.508	198.575	198.691	199.059	199.083	
Gradiente	192.721	192.751	192.833	192.865	192.964	194.020	194.059	194.154	194.474	195.002	195.643	195.754	196.218	196.970	197.087	197.340	197.885	198.289	198.315	198.508	198.575	198.691	199.059	199.083	
Gelände	222.757	223.259	223.023	223.083	222.617	222.732	222.744	222.774	223.100	223.233	223.101	223.100	223.441	223.112	223.062	223.062	222.372	222.352	222.402	224.556	227.857	226.956	223.375	223.451	
Station (A 60)	43.000	42.000	57.000	76.740	100.000	191.623	194.000	200.000	220.000	233.795	251.700	272.205	293.000	300.000	329.000	376.000	383.304	400.000	500.000	506.185	553.088	569.821	600.000	692.000	695.000

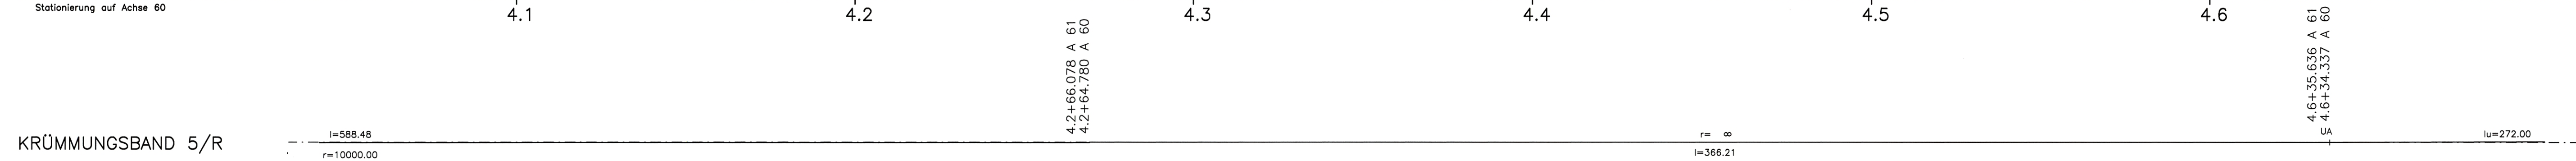

LANDKREIS	STUTTGART
GEMEINDE	STUTTGART

**Stuttgart 21**


Planfestgestellt gemäß durch Beschluss vom 16. Mai 2002

Az.: 58100 PAP P6-21-PFA1-6a

Eisenbahn-Bundesamt  
St. Karlsruhe/Stuttgart

Im Auftrag: *Klein*

Planfeststellungsabschnitt 1.6 a Zuführung Ober-/Untertürkheim  
 Bau-Km 1.1+55 (km 0.8+55) bis km 7.2+20 : Stuttgart Hbf - Obertürkheim (-Esslingen)  
 Bau-Km 0.0+00 bis 2.6+45 : Abzweig Wangen - Untertürkheim (-Waiblingen/Remsbahn)

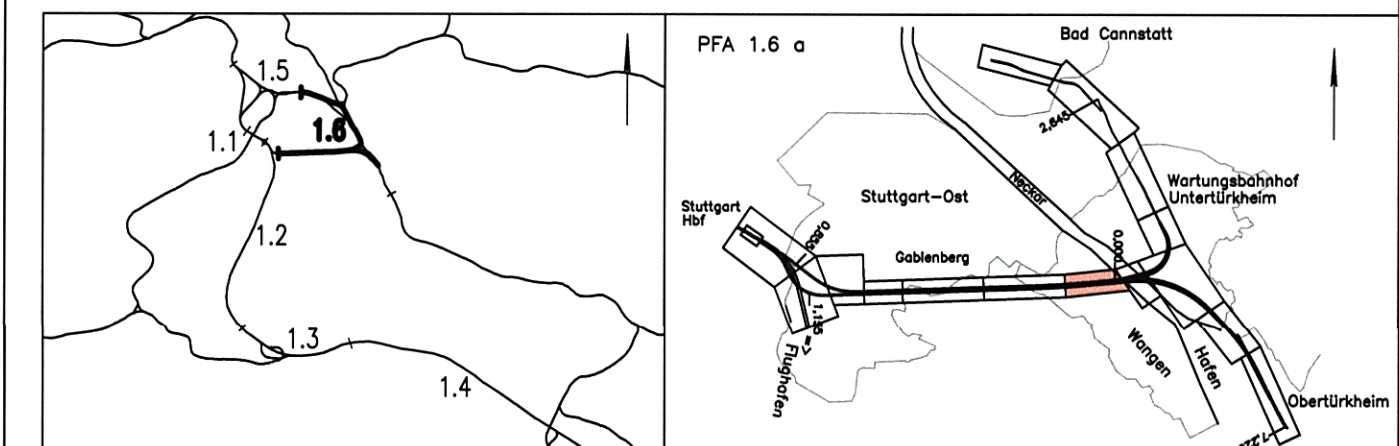

Geographische Codierung	Blattschnittcodierung	Organisatorische Codierung
1.6   1.6 a   0 0	4 7 0 3   A E	P   I s h   V M 6 1   a
PFA Bauabschnitt Blattschnitt	Streckennummer Bezirk	Phase Planzeichen Gewerk Ebene Planinhalt Index
<b>Auftraggeber</b> DBProjekte Süd GmbH Wolframstraße 20 70191 Stuttgart Tel. 07 11 / 2 27 85 - 0 Fax. 07 11 / 2 27 85 - 999	<b>Projektsteuerung</b> Drees & Sommer AG Infra Consult & Management GmbH Lautenschlagerstraße 2 70173 Stuttgart Tel. 07 11 / 22 29 33 - 10 Fax. 07 11 / 22 29 33 - 90	<b>Planer - bearbeitet im Auftrag der DBProjekte Süd GmbH</b> Generalplaner PFA 1.2 / 1.3 / 1.6 BUNG / DE-Consult / FICHTNER Bauconsulting c / o Kronenstr. 36 70174 Stuttgart Tel. 07 11 / 1 62 59 - 0 Fax. 07 11 / 1 62 59 - 24

<b>Höhenplan (Achse 61)</b> Stuttgart Hbf - Obertürkheim (-Esslingen) von km 4.0+43 bis km 4.6+98 (Achse 60)		Datum	Name
Gezeichnet	07/02	HAB	
Bearbeiter	07/02	NIE	

Maßstab: 1:1000/1000

"Urheberschutz" - Alle Rechte bei der DB Projekte Süd GmbH

Freigabe DB Projekte Süd GmbH  
gez. R. Baur  
Stuttgart, den 12.07.2002

Änderungsvermerke

Index	Änderungen	Datum	Name

Ersetzt für Plan-Nr.  Phase  Index   
Ersetzt durch  Plan-Nr.

Anlage Planfeststellungsunterlagen  
Anlage 5.1.1 412-06  
Blatt 7 von 11

Genehmigungsvermerk - Eisenbahn-Bundesamt

Datum	Genehmigungsvermerk	Name	Unterschrift

Zeichnungsdatei: 511007.DWG - Plotdatei: 6511A07.PLT