

GRADIENTE	228.728	227.603	226.878
GELÄNDE	323.687	324.963	324.070
STATION (A 62)	855.000	900.000	929.000

Stationierung auf Achse 62

0.9

KRÜMMUNGSBAND 5/R

R=379.91

LANDKREIS	STUTTGART
GEMEINDE	STUTTGART




Planfeststellung gemäß § 18 AEG  
 durch Bescheid vom 16. Mai 2007 **DB**  
 Az.: 69100 PAP-B/AT-BUNDE-6  
 Eisenbahn-Bundesamt  
 Karlsruhe  
 Im Auftrag *Kau...*

### Umgestaltung des Bahnknotens Stuttgart

Ausbau- und Neubaustrecke Stuttgart – Augsburg  
 Bereich Stuttgart – Wendlingen mit Flughafenanbindung

#### Planfeststellungsabschnitt 1.6 a Zuführung Ober-/Untertürkheim

Bau-Km 1.1+55 (km 0.8+55) bis km 7.2+20 : Stuttgart Hbf – Obertürkheim (–Esslingen)  
 Bau-Km 0.0+00 bis 2.6+45 : Abzweig Wangen – Untertürkheim (–Waiblingen/Remsbahn)

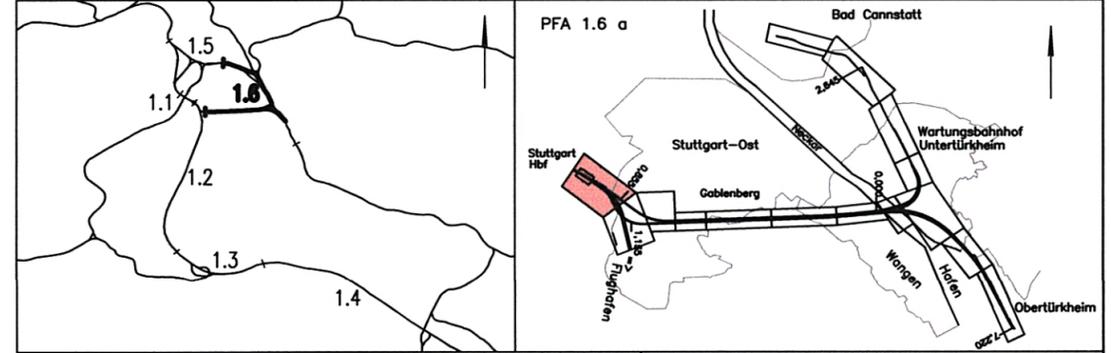

Geographische Codierung 1.6   1.6 a   0 0 PFA Bauabschnitt Blattschnitt	Blattschnittcodierung 4 8 1 3   H G - Streckennummer Bezirk	Organisatorische Codierung P   I s h   V M B 1   a - Phase Planzeichen Gewerk Ebene Planinhalt Index
Auftraggeber DBProjekte Süd GmbH Wolframstraße 20 70191 Stuttgart Tel. 07 11 / 2 27 85 - 0 Fax. 07 11 / 2 27 85 - 999	Projektsteuerung Drees & Sommer AG Infra Consult & Management GmbH Lautenschlagerstraße 2 70173 Stuttgart Tel. 07 11 / 22 29 33 - 10 Fax. 07 11 / 22 29 33 - 90	Planer – bearbeitet im Auftrag der DBProjekte Süd GmbH Generalplaner PFA 1.2 / 1.3 / 1.6 BUNG / DE-Consult / FICHTNER Bauconsulting c / o Kronenstraße 36 70174 Stuttgart Tel. 07 11 / 1 62 59 - 0 Fax. 07 11 / 1 62 59 - 24 <b>FICHTNER BAUCONSULTING</b> gez. H. Färber Stuttgart, den 11.07.2002

#### Höhenplan (Achse 62) Obertürkheim (–Esslingen) – Stuttgart Hbf von km 0.8+55 bis km 0.9+29 (Achse 62)

	Datum	Name
Gezeichnet	07/02	HAB
Bearbeiter	07/02	NIE

Maßstab 1:1000/1000  
 "Urheberschutz" – Alle Rechte bei der DB Projekte Süd GmbH

Änderungsvermerke

Index	Änderungen	Datum	Name

Freigabe DBProjekte Süd GmbH  
 gez. R. Baur  
 Stuttgart, den 12.07.2002

Genehmigungsvermerk – Eisenbahn-Bundesamt

Datum	Genehmigungsvermerk	Name	Unterschrift

Ersatz für Plan-Nr.    
 Ersetzt durch Phase    
 Plan-Nr.    
 Anlage Planfeststellungsunterlagen  
 Anlage 5.1.2  
 Blatt 1 von 11