


M = 1:1000/1000  
 NN 202.00

GRADIENTE	217.978	217.653	217.603	215.103	212.903	212.603	211.544	210.103	207.603	207.303
GELÄNDE	339.954	341.117	341.294	343.601	337.456	337.940	332.138	323.977	318.827	311.417
STATION (A 62)	285.000	298.000	300.000	400.000	488.000	500.000	542.370	600.000	796.000	808.080
STATION (A 60)										812.000

Stationierung bis km 1.6+85.165 auf Achse 62  
 ab km 1.7+91.760 auf Achse 60

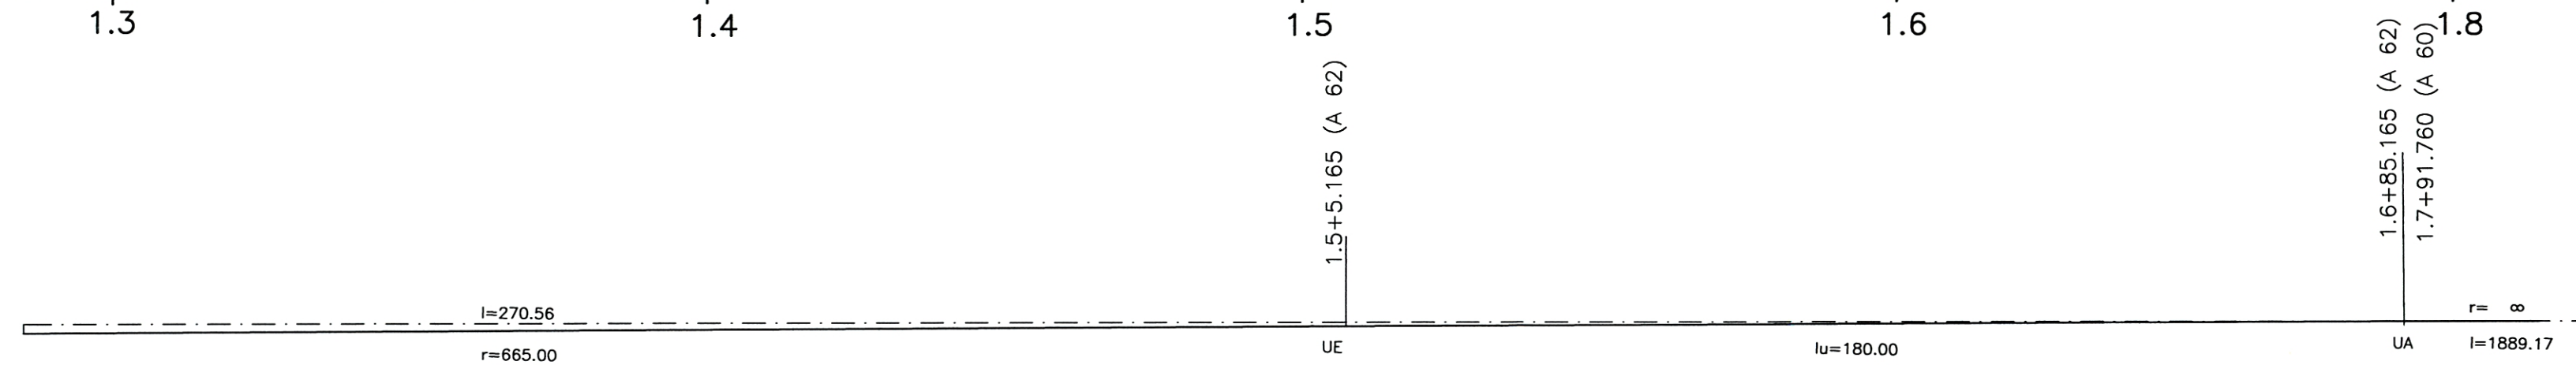


LANDKREIS	STUTT GART
GEMEINDE	STUTT GART



Planfestgestellt gemäß § 10 Abs. 1 S. 1 SBBauV  
 durch Bescheid des Bundesverkehrsministeriums  
 vom 16. Mai 2007  
 Az.: 60160 PAF-PS 21 - FA 7 64  
 Eisenbahn-Bundesamt  
 Postfach 10 15 53  
 10587 Berlin

**Umgestaltung des Bahnknotens Stuttgart**  
 Ausbau- und Neubaustrecke Stuttgart - Augsburg  
 Bereich Stuttgart - Wendlingen mit Flughafenanbindung  
 Planfeststellungsabschnitt 1.6 a Zuführung Ober-/Untertürkheim  
 Bau-Km 1.1+55 (km 0.8+55) bis km 7.2+20 : Stuttgart Hbf - Obertürkheim (-Esslingen)  
 Bau-Km 0.0+00 bis 2.6+45 : Abzweig Wangen - Untertürkheim (-Waiblingen/Remsbahn)

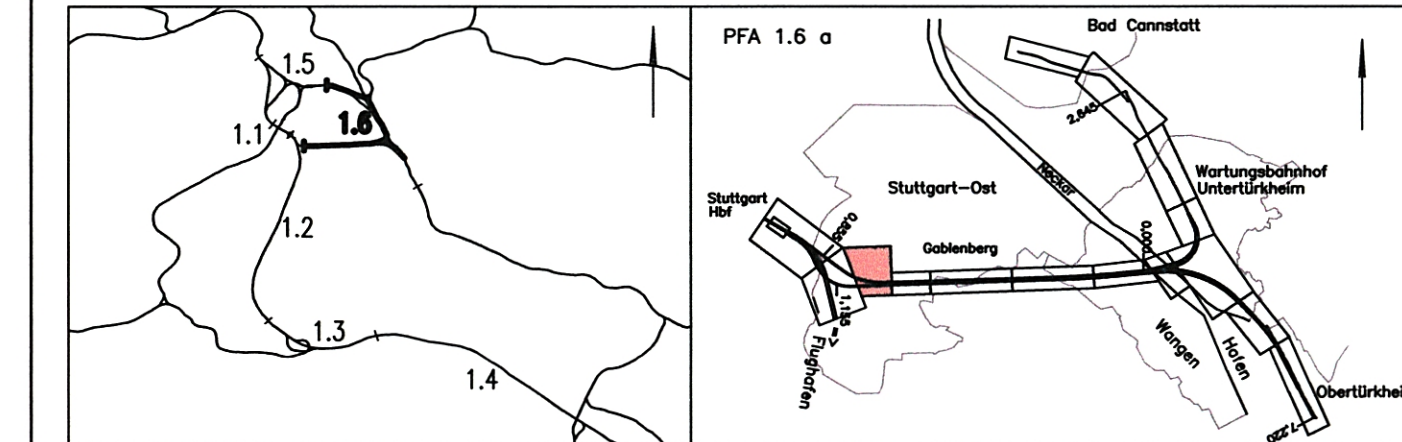

Geographische Codierung 1.6   1.6 a   0 0	Blattschnittcodierung 4 7 0 3   A A -	Organisatorische Codierung P   I s h   V M D 1   a -
Auftraggeber DB Projekte Süd GmbH Walframstraße 20 70191 Stuttgart Tel. 07 11 / 2 27 85 - 0 Fax. 07 11 / 2 27 85 - 999	Projektsteuerung Drees & Sommer AG Infra Consult & Management GmbH Laurenzschlagerstraße 2 70173 Stuttgart Tel. 07 11 / 22 29 33 - 10 Fax. 07 11 / 22 29 33 - 90	Planner - bearbeitet im Auftrag der DB Projekte Süd GmbH Generalsplanner PIA 1.2 / 1.3 / 1.6 SÜNS / DE-Cosult / FIZINER Bauconsulting c / o Kronenstraße 36 70174 Stuttgart Tel. 07 11 / 1 62 59 - 0 Fax. 07 11 / 1 62 59 - 24

<b>Höhenplan (Achse 62)</b>		Datum	Name
Obertürkheim (-Esslingen) - Stuttgart Hbf		07/02	FLP
von km 1.2+85 bis km 1.8+12 (Achse 62 / 60)		Bearbeiter	NIE
		Maßstab	1:1000/1000

"Urheberschutz" - Alle Rechte bei der DB Projekte Süd GmbH

Änderungsvermerke

Index	Änderungen	Datum	Name

Freigabe DB Projekte Süd GmbH  
 gez. R. Baur  
 Stuttgart, den 12.07.2002

Ersatz für Plan-Nr. Phase Index  
 Ersetzt durch Plan-Nr.

Anlage Planfeststellungsunterlagen

Genehmigungsvermerk - Eisenbahn-Bundesamt

Datum	Genehmigungsvermerk	Name	Unterschrift

Anlage 5.1.2  
 Blatt 3 von 11

Zeichnungsdatei: 512003.DWG - Plotdatei: 6512A03.PLT