

M = 1:1000/1000
 NN 191.00

	2.3	2.4	2.5	2.6	2.7	2.8	2.9	3.0	3.1
GRADIENTE	201.513	201.188	200.688	200.187	199.687	199.187	198.686	198.186	197.686
GELÄNDE	300.285	316.088	327.654	318.053	312.357	302.285	310.436	325.372	306.020
STATION (A 62)	136.181	201.181	301.181	401.181	501.181	601.181	701.181	801.181	901.181
STATION (A 60)	242.000	306.595	406.595	506.595	606.595	706.595	806.595	906.595	1006.595

Stationierung auf Achse 60

KRÜMMUNGSBAND 5/R
 l=1889,17

LANDKREIS	STUTT GART
GEMEINDE	STUTT GART




Planfestgestellt gemäß § 18 AEG
 durch Bescheid vom 16. Mai 2002
 Az.: 49160 PAF-P 21-1-17-04



Umgestaltung des Bahnnotens Stuttgart
 Ausbau- und Neubaustrecke Stuttgart - Augsburg
 Bereich Stuttgart - Wendlingen mit Flughafenanbindung

Planfeststellungsabschnitt 1.6 a Zuführung Ober-/Untertürkheim
 Bau-Km 1.1+55 (km 0.8+55) bis km 7.2+20 : Stuttgart Hbf - Ober Türkheim (-Esslingen)
 Bau-Km 0.0+00 bis 2.6+45 : Abzweig Wangen - Untertürkheim (-Waiblingen/Remsbahn)

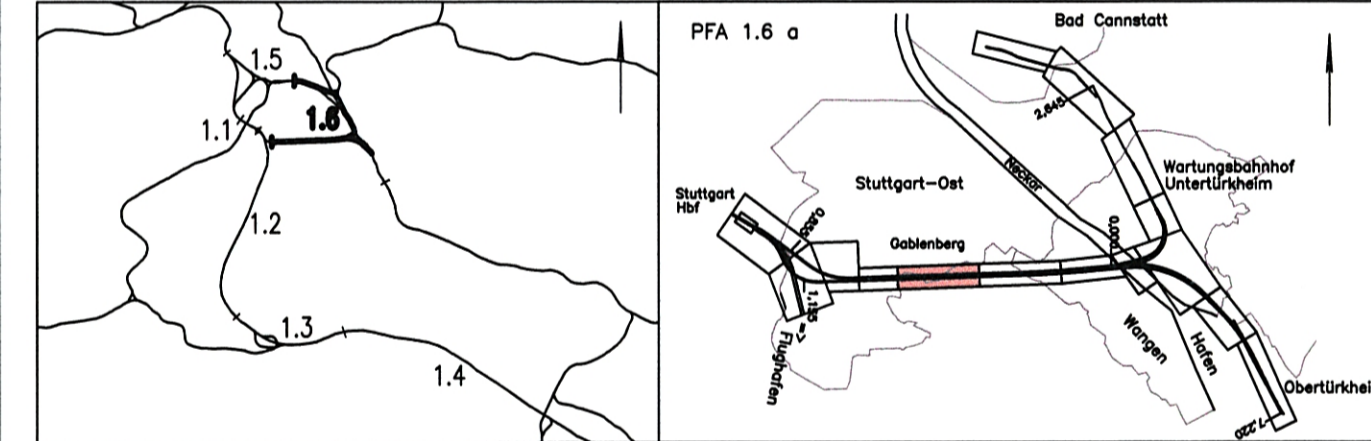

Geographische Codierung 1.6 1.6 a 0 0	Blattschnittcodierung 4 7 0 3 A C -	Organisatorische Codierung P I s h V M F I a
PFA Bauabschnitt Blattschnitt	Streckensnummer Bezirk	Phase Planzeichen Gewerk Ebene Plannhalt Index
Auftraggeber DB Projekte Süd GmbH Wolframstraße 20 70191 Stuttgart Tel. 07 11 / 2 27 85 - 0 Fax. 07 11 / 2 27 85 - 999	Projektsteuerung Drees & Sommer AG Infra Consult & Management GmbH Ludwigsplatzstraße 2 70173 Stuttgart Tel. 07 11 / 2 27 85 - 0 Fax. 07 11 / 22 29 33 - 90	Planer - bearbeitet im Auftrag der DB Projekte Süd GmbH Generalsplaner PFA 1.2 / 1.3 / 1.6 BMO / DE-Consult / FICHTNER Bauconsulting c / a Koenigsstraße 36 70174 Stuttgart Tel. 07 11 / 22 29 33 - 0 Fax. 07 11 / 1 62 59 - 24

Höhenplan (Achse 62)
 Ober Türkheim (-Esslingen) - Stuttgart Hbf
 von km 2.2+42 bis km 3.1+45 (Achse 60)

Datum: 07/02
 Gezeichnet: FLP
 Bearbeiter: NIE

Maßstab: 1:1000/1000

"Urheberschutz" - Alle Rechte bei der DB Projekte Süd GmbH

Freigabe DB Projekte Süd GmbH
 gez. R. Baur
 Stuttgart, den 12.07.2002

Ersetzt für Plan-Nr. Phase Index
 Ersetzt durch Plan-Nr. Index

Anlage Planfeststellungsunterlagen
 Anlage 5.1.2
 Blatt 5 von 11

Zeichnungsdatei: 512005.DWG - Plotdatei: 6512A05.PLT