

LANDKREIS	STUTTGART
GEMEINDE	STUTTGART




Planfeststellungsabschnitt 1.6 a  
 vom 16. Mai 2007  
 Az.: 50100 PAP-PS 21-PFA 1.6 a

Eisenbahn-Bundesamt  
 Amt Karlsruhe/Struttgart  
 im Auftrag

### Umgestaltung des Bahnknotens Stuttgart

Ausbau- und Neubaustrecke Stuttgart – Augsburg  
 Bereich Stuttgart – Wendlingen mit Flughafenanbindung

Planfeststellungsabschnitt 1.6 a Zuführung Ober-/Untertürkheim  
 Bau-Km 1.1+55 (km 0.8+55) bis km 7.2+20 : Stuttgart Hbf – Obertürkheim (–Esslingen)  
 Bau-Km 0.0+00 bis 2.6+45 : Abzweig Wangen – Untertürkheim (–Waiblingen/Remsbahn)

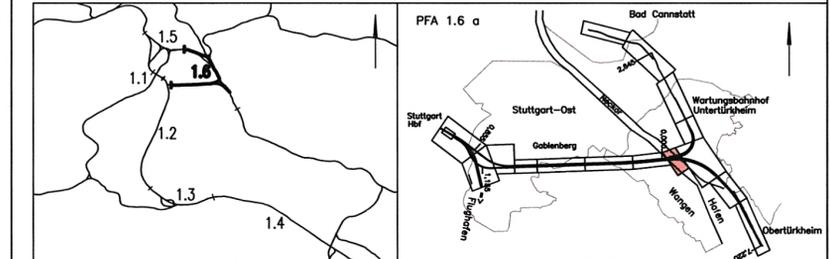

Geographische Codierung 1.6   1.6 a   0 0	Blattschnittcodierung 4 7 0 0   B D   - 2 1	Organisatorische Codierung P   I s h   V M I   a -
Auftraggeber DB Projekte Süd GmbH Walframstraße 20 70191 Stuttgart Tel. 07 11 / 2 27 85 - 0 Fax. 07 11 / 2 27 85 - 999	Projektsteuerung Drees & Sommer AG Infra Consult & Management GmbH Ludwigsplatzstraße 2 70173 Stuttgart Tel. 07 11 / 22 29 33 - 10 Fax. 07 11 / 22 29 33 - 90	Planer – bearbeitet im Auftrag der DB Projekte Süd GmbH Generalplaner PIA 1.2 / 1.3 / 1.6 BUNG / IE-Consult / FICHTNER Bauconsulting c / o Kreuzstraße 36 70174 Stuttgart Tel. 07 11 / 1 62 59 - 0 Fax. 07 11 / 1 62 59 - 24

### Höhenplan (Achse 62)

Obertürkheim (–Esslingen) – Stuttgart Hbf  
 von km 4.6+98 bis km 5.0+00 (Achse 60)

Gezeichnet	07/02	FLP
Bearbeiter	07/02	NIE

Maßstab: 1:1000/1000

"Urheberschutz" – Alle Rechte bei der DB Projekte Süd GmbH

Änderungsvermerke

Index	Änderungen	Datum	Name

Freigabe DB Projekte Süd GmbH  
 gez. R. Baur  
 Stuttgart, den 12.07.2002

Ersatz für Plan-Nr.  / Phase  / Index   
 Ersetzt durch Plan-Nr.  / Phase  / Index

Genehmigungsvermerk – Eisenbahn-Bundesamt

Datum	Genehmigungsvermerk	Name	Unterschrift

Anlage 5.1.2  
 Blatt 8 von 11

Zeichnungsdatei: 512008.DWG – Plotdatei: 6512A08.PLT