


GRADIENTE	199.065	199.106	199.174	199.236	199.308	199.708	199.797	199.805	200.186	200.423	200.663	200.864	200.999
GELÄNDE	223.581	223.194	224.425	215.500	215.500	215.500	215.500	215.500	221.506	221.531	218.624	222.191	222.285
STATION (A 713)	139.232	149.500	166.550	182.000	200.000	300.000	322.246	324.000	364.246	378.740	391.000	400.000	405.410

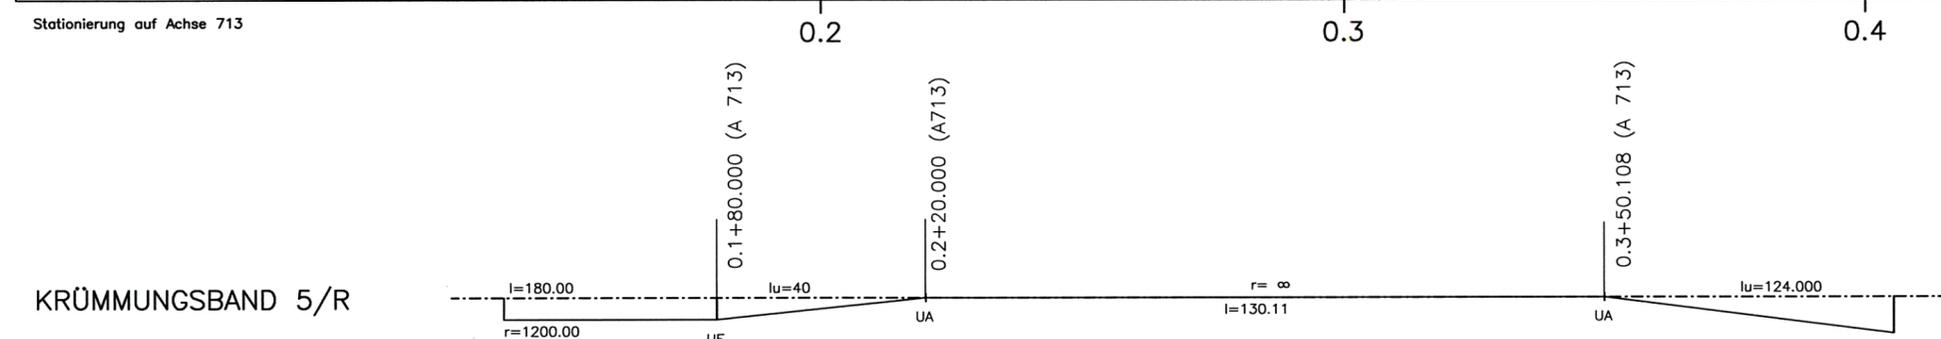

LANDKREIS	STUTT GART
GEMEINDE	STUTT GART

Stuttgart **21**

Planfestgestellt gemäß § 18 durch Beschluss vom **16. Mai 2007** Az.: **59160 PAP-PS 21-FFAT 04**


Eisenbahn-Bundesamt
Abt. Karlsruhe/Stuttgart

Im Auftrag *[Signature]*

Umgestaltung des Bahnknotens Stuttgart

Ausbau- und Neubaubstrecke Stuttgart – Augsburg
Bereich Stuttgart – Wendlingen mit Flughafenanbindung

Planfeststellungsabschnitt 1.6 a Zuführung Ober-/Untertürkheim
 Bau-Km 1.1+55 (km 0.8+55) bis km 7.2+20 : Stuttgart Hbf – Obertürkheim (–Esslingen)
 Bau-Km 0.0+00 bis 2.6+45 : Abzweig Wangen – Untertürkheim (–Waiblingen/Remsbahn)

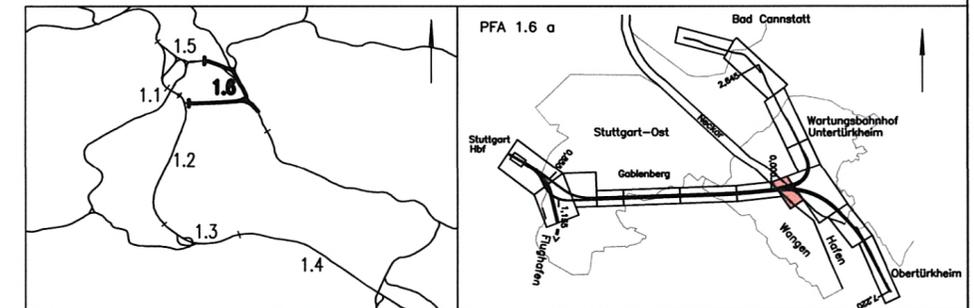

Geographische Codierung 1.6 1.6 a 0 0	Blattschnittcodierung 4 7 0 0 B D - 2 1	Organisatorische Codierung P I s h - V M N I a -
Auftraggeber DBProjekte Süd GmbH Wolfraststraße 20 70191 Stuttgart Tel. 07 11 / 2 27 85 - 0 Fax. 07 11 / 2 27 85 - 999	Projektsteuerung Drees & Sommer AG Infra Consult & Management GmbH Landesschlagstraße 2 70173 Stuttgart Tel. 07 11 / 22 29 33 - 10 Fax. 07 11 / 22 29 33 - 90	Planer – bearbeitet im Auftrag der DBProjekte Süd GmbH Generalplaner PFA 1.2 / 1.3 / 1.6 BUNG / DE-Consult / FICHTNER Bauconsulting c / o Kronenstraße 36 70174 Stuttgart Tel. 07 11 / 1 62 59 - 0 Fax. 07 11 / 1 62 59 - 24

Höhenplan (Achse 713)		Datum	Name
Abfahrt Wangen – Untertürkheim – Waiblingen km 0.1+39 bis km 0.4+0.5 (A 713)		07/02	FLP
		07/02	NIE

Maßstab: **1:1000/1000**

„Urheberschutz“ – Alle Rechte bei der DB Projekte Süd GmbH

Änderungsvermerke

Index	Änderungen	Datum	Name

Freigabe DBProjekte Süd GmbH
gez. R. Baur
Stuttgart, den 12.07.2002

Ersatz für Plan-Nr.
Ersetzt durch
Plan-Nr.

Anlage Planfeststellungsunterlagen
Anlage 5.2.1
Blatt **2** von **6**

Genehmigungsvermerk – Eisenbahn-Bundesamt

Datum	Genehmigungsvermerk	Name	Unterschrift

Zeichnungsdatei: 521002.DWG - Plotdatei: 6521A02.PLT