


M = 1:1000/1000  
NN 205.00

GRADIENTE	210.809	210.859	213.359	213.545	215.859	217.858	218.109	218.359	220.859	221.984
GELÄNDE	228.359	228.401	226.703	226.650	226.332	225.738	225.683	225.680	225.541	225.773
STATION (A 713)	798.000	800.000	900.000	907.430	0.000	79.560	90.000	100.000	200.000	245.000

Abzweig Wangen

KRÜMMUNGSBAND 5/R

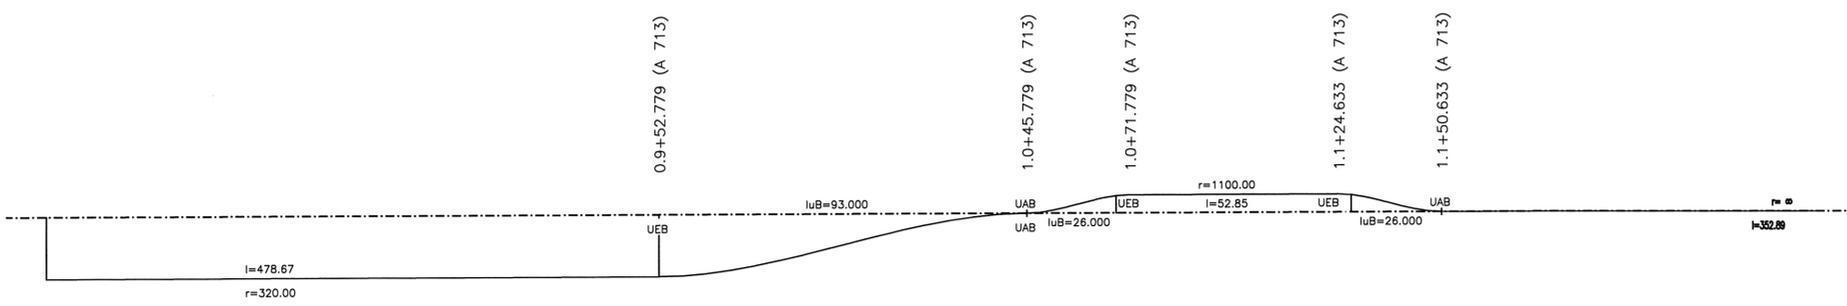

LANDKREIS	STUTTGART
GEMEINDE	STUTTGART


Anschlussplan Anlage 5.2.1 Blatt 5

Wartungsbahnhof Untertürkheim



**Umgestaltung des Bahnknotens Stuttgart**  
 Ausbau- und Neubaustrecke Stuttgart – Augsburg  
 Bereich Stuttgart – Wendlingen mit Flughafenbindung

Planfeststellungsabschnitt 1.6 a Zuführung Ober-/Untertürkheim  
 Bau-Km 1.1+55 (km 0.8+55) bis km 7.2+20 : Stuttgart Hbf – Obertürkheim (–Esslingen)  
 Bau-Km 0.0+00 bis 2.6+45 : Abzweig Wangen – Untertürkheim (–Waiblingen/Remsbahn)

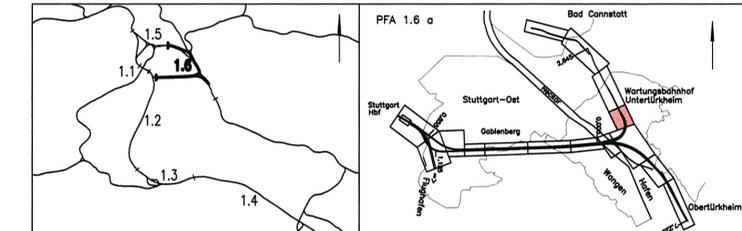

Geographische Codierung	Blattschnittcodierung	Organisatorische Codierung
1.6   1.6   a   0   0	4   7   0   0   B   C   -   2   0	P   I   s   h   -   V   M   P   1   a   -
PFA Bauchschnitt Blattschnitt	Strackennummer Bezirk	Phase Planzeichen Gewerk Ebene Plannhalt Index
Auftraggeber	Projektsteuerung	Planer – bearbeitet im Auftrag der DBProjekte Süd GmbH
DBProjekte Süd GmbH Wolfraststraße 20 70191 Stuttgart Tel. 07 11 / 2 27 85 - 0 Fax. 07 11 / 2 27 85 - 999	Drees & Sommer AG Infra Consult & Management GmbH Laufenschlagerstraße 2 70173 Stuttgart Tel. 07 11 / 22 29 33 - 10 Fax. 07 11 / 22 29 33 - 90	Generalplaner: PFA 1.2 / 1.3 / 1.6 BUNG / BE-Consult / FICHTNER Bauconsulting c / o Kronenstr. 36 70174 Stuttgart Tel. 07 11 / 1 62 59 - 0 Fax. 07 11 / 1 62 59 - 24
		FICHTNER BAUCONSULTING gez. H. Färber Stuttgart, den 11.07.2002

<b>Höhenplan ( Achse 713 )</b>		Datum	Name
Abzweig Wangen – Untertürkheim – Waiblingen von km 0.7+98 bis km 1.2+45 ( A713 )		07/02	FLP
		Bearbeiter	NIE

"Urheberschutz" – Alle Rechte bei der DB Projekte Süd GmbH

Maßstab: 1:1000/1000

Freigabe DBProjekte Süd GmbH  
 gez. R. Baur  
 Stuttgart, den 12.07.2002

Ersetzt für Plan-Nr.  Phase  Index   
 Ersetzt durch Plan-Nr.

Anlagenebene Planfeststellungsunterlagen  
 Anlage 5.2.1  
 Blatt 4 von 6

Zeichnungsdatei: 521004.DWG - Plotdatei: 6521A04.PLT