


M = 1:1000/1000  
 NN 184.00

GRADIENTE	189.821	190.955	191.758	195.058	196.681	196.781
GELÄNDE	224.072	219.183	219.189	219.215	221.668	222.258
STATION (A 714)	132.000	175.641	200.000	300.000	349.160	397.000

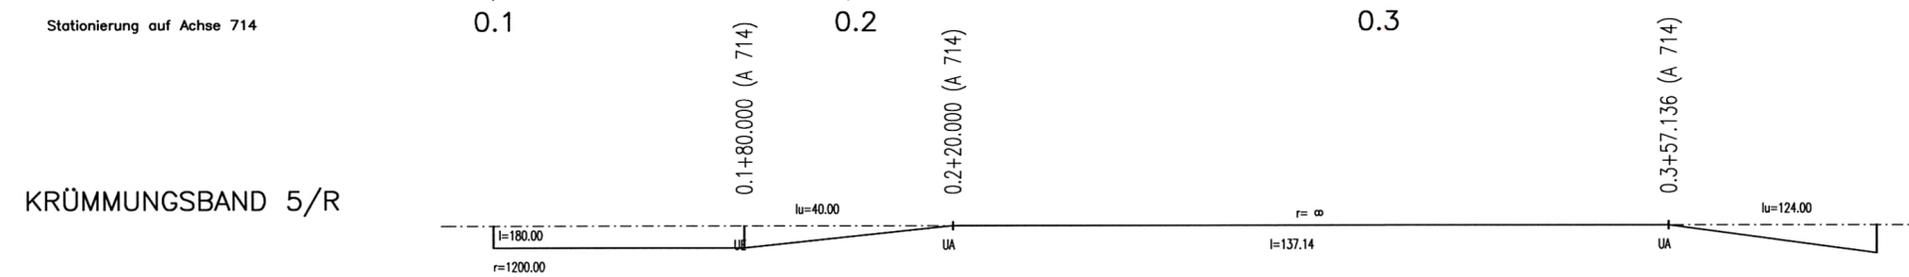

LANDKREIS	STUTTGART
GEMEINDE	STUTTGART

Stuttgart **21**


Planfestgestellt gemäß § 18 AEG durch Beschluss vom 16. Mai 2007

Az.: 09100 PAP-PS 21-FFA7.64

Umgestaltung des Bahnknotens Stuttgart  
 Ausbau- und Neubaustrecke Stuttgart – Augsburg  
 Bereich Stuttgart – Wendlingen mit Flughafenanbindung

Eisenbahn-Bundesamt  
 Karlsruhe/Stuttgart  
 In Auftrag

Planfeststellungsabschnitt 1.6 a Zuführung Ober-/Untertürkheim  
 Bau-Km 1.1+55 (km 0.8+55) bis km 7.2+20 : Stuttgart Hbf – Obertürkheim (–Esslingen)  
 Bau-Km 0.0+00 bis 2.6+45 : Abzweig Wangen – Untertürkheim (–Waiblingen/Remsbahn)

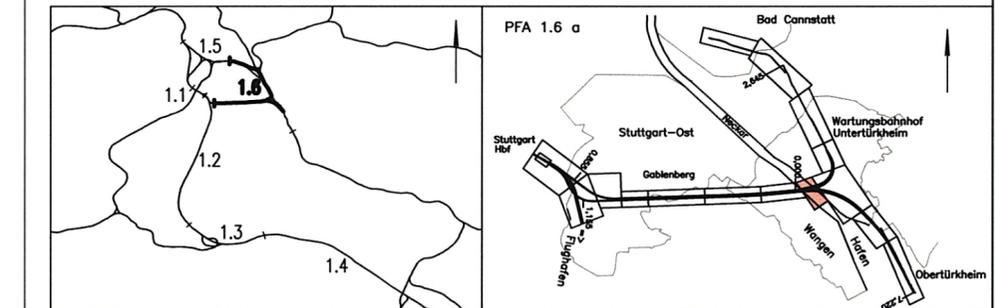

Geographische Codierung 1.6   1.6 a   0   0	Blattschnittcodierung 4   7   0   0   B   D   -   2   1	Organisatorische Codierung P   l   v   h   -   V   M   T   1   a   -
Auftraggeber DB Projekte Süd GmbH Wolfrumstraße 20 70191 Stuttgart Tel. 07 11 / 2 27 85 - 0 Fax. 07 11 / 2 27 85 - 999	Projektsteuerung Drees & Sommer AG Infra Consult & Management GmbH Lautenschlagerstraße 2 70173 Stuttgart Tel. 07 11 / 22 29 33 - 10 Fax. 07 11 / 22 29 33 - 90	Planer – bearbeitet im Auftrag der DB Projekte Süd GmbH Generalplaner PFA 1.2 / 1.3 / 1.6 BUNG / DE-Consult / FICHTNER Bauconsulting c / o Kronenstraße 36 70174 Stuttgart Tel. 07 11 / 1 62 59 - 0 Fax. 07 11 / 1 62 59 - 24

<b>Höhenplan (Achse 714)</b> Waiblingen – Untertürkheim – Abzweig Wangen von km 0.1+32 bis km 0.3+97 ( A714)			Datum	Name
Gezeichnet	07/02	FLP		
Bearbeiter	07/02	NIE		

Maßstab: 1:1000/1000

"Urheberschutz" – Alle Rechte bei der DB Projekte Süd GmbH

Index	Änderungen	Datum	Name

Freigabe DB Projekte Süd GmbH  
gez. R. Baur  
Stuttgart, den 12.07.2002

Ersatz für Plan-Nr.     
Ersetzt durch Phase    
Plan-Nr.

Anlage Planfeststellungsunterlagen

Anlage 5.2.2  
Blatt 2 von 4

Genehmigungsvermerk – Eisenbahn-Bundesamt

Datum	Genehmigungsvermerk	Name	Unterschrift

Zeichnungsdatei: 522002.DWG – Plotdatei: 6522A02.PLT