


M = 1:1000/1000
 NN 193.00

GRADIENTE	198.781 198.368	200.767	201.559 201.658	203.325	204.958	205.536	207.202	207.829	208.054	208.258	208.440	209.710	210.304
GELÄNDE	222.258 222.058	217.500	217.500 221.131	224.307	224.444	224.716	223.428	223.501	223.517	223.511	223.486	223.480	227.264
STATION (A 714)	397.000 0.000	473.000	497.000 500.000	550.500	600.000	617.500	668.000	687.000	693.810	700.000	705.500	744.000	762.000

Stationierung auf Achse 714

KRÜMMUNGSBAND 5/R

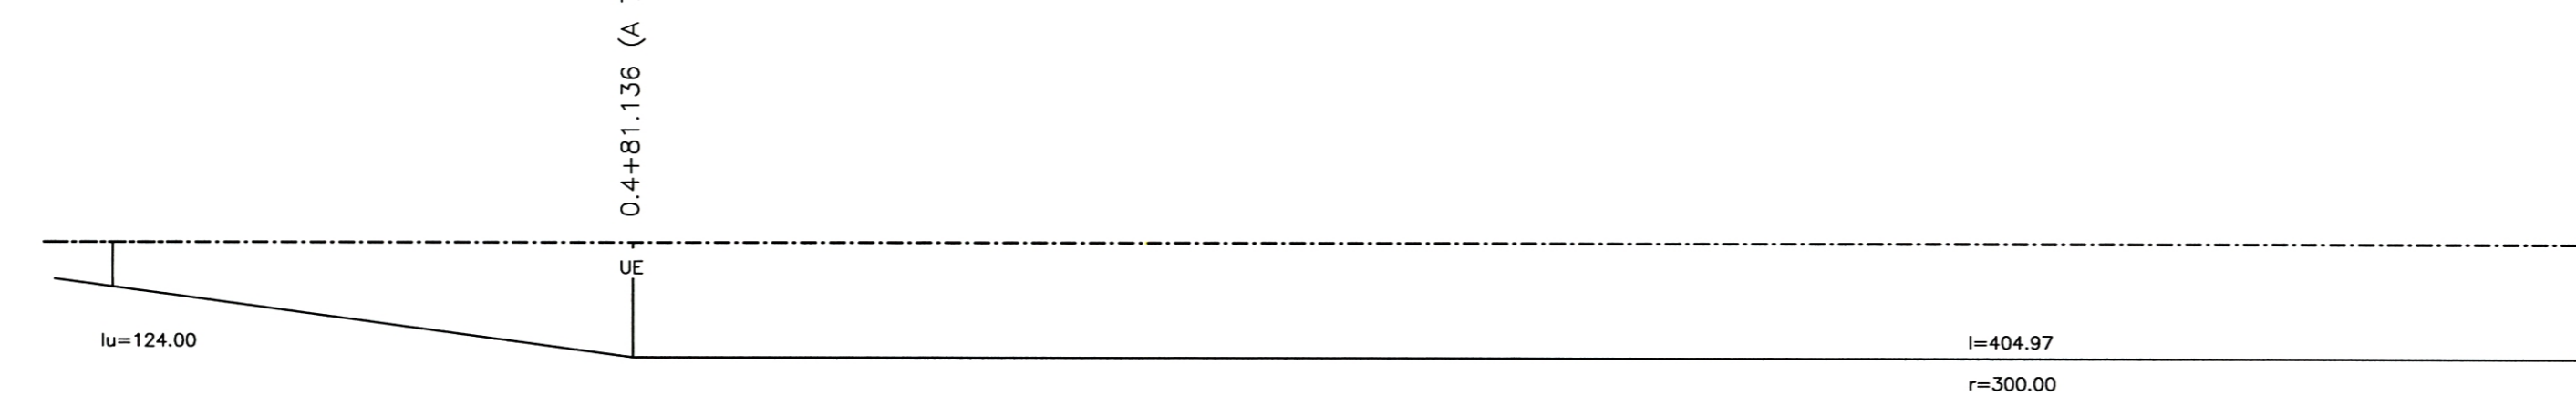

LANDKREIS	STUTTGART
GEMEINDE	STUTTGART

Anschlussplan Anlage 5.2.2 Blatt 4

Wartungsbahnhof Untertürkheim

Stuttgart 21

Planfestgestellt durch den Bundespräsidenten vom 16. Mai 2007

Az.: 59180 PAP-PS 21-FAT 6a

Eisenbahn-Bundesamt Karlsruhe/Stuttgart

Im Auftrag *Kaufmann*

Logo: Eisenbahn-Bundesamt, Bundesanstalt für Eisenbahnen, Eisenbahnstelle Karlsruhe/Stuttgart


Umgestaltung des Bahnknotens Stuttgart

Ausbau- und Neubaustrecke Stuttgart – Augsburg
 Bereich Stuttgart – Wendlingen mit Flughafenanbindung

Planfeststellungsabschnitt 1.6 a Zuführung Ober-/Untertürkheim

Bau-Km 1.1+55 (km 0.8+55) bis km 7.2+20 : Stuttgart Hbf – Obertürkheim (–Esslingen)

Bau-Km 0.0+00 bis 2.6+45 : Abzweig Wangen – Untertürkheim (–Waiblingen/Remsbahn)

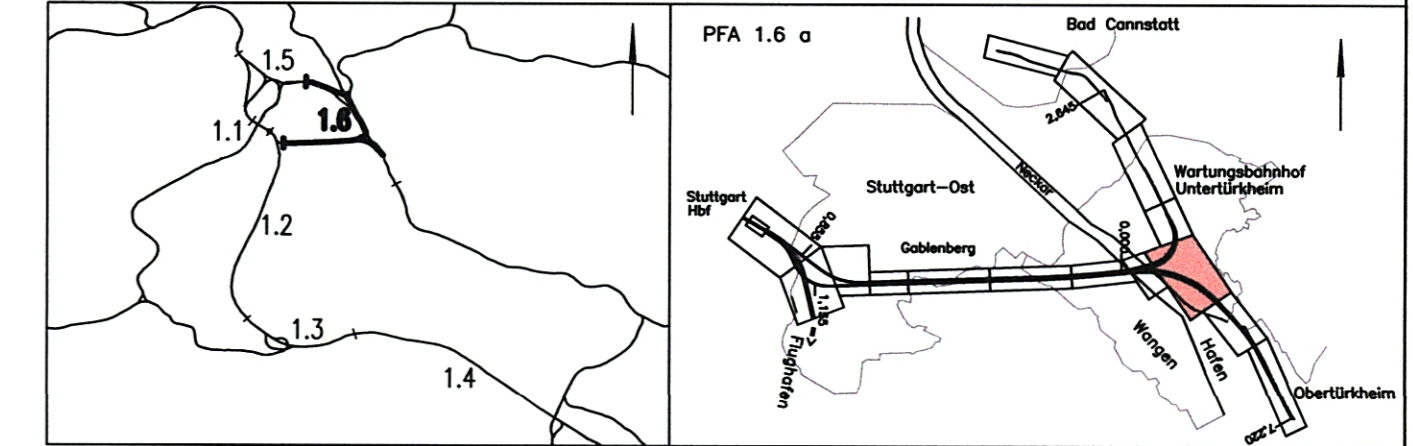

Geographische Codierung 1.6 1.6 a 0 0	Blattschnittcodierung 4 7 0 0 B D - 2 0	Organisatorische Codierung P 1 5 h - V M U 1 a -
Auftraggeber DB Projekte Süd GmbH Infra Consult & Management GmbH 70191 Stuttgart Tel. 07 11 / 2 27 85 - 0 Fax. 07 11 / 2 27 85 - 999	Projektsteuerung Drees & Sommer AG Infra Consult & Management GmbH Lautenschlagerstraße 2 70173 Stuttgart Tel. 07 11 / 22 29 33 - 10 Fax. 07 11 / 22 29 33 - 90	Planner – bearbeitet im Auftrag der DB Projekte Süd GmbH Generalplaner PFA 1.2 / 1.3 / 1.6 BUNG / DE-Consult / FICHTNER Bauconsulting c / o Kronenstraße 36 70174 Stuttgart Tel. 07 11 / 1 62 59 - 0 Fax. 07 11 / 1 62 59 - 24

Höhenplan (Achse 714) Waiblingen – Untertürkheim – Abzweig Wangen von km 0.3+97 bis km 0.7+62 (A 714)			Datum	Name
Gezeichnet	07/02	FLP		
Bearbeiter	07/02	NIE		

Maßstab 1:1000/1000

"Urheberschutz" – Alle Rechte bei der DB Projekte Süd GmbH

Index	Änderungen	Datum	Name

Genehmigungsvermerk – Eisenbahn-Bundesamt

Datum	Genehmigungsvermerk	Name	Unterschrift

Freigabe DB Projekte Süd GmbH
 gez. R. Baur
 Stuttgart, den 12.07.2002

Ersatz für Plan-Nr.
 Ersetzt durch
 Plan-Nr.

Anlage Planfeststellungsunterlagen

Anlage 5.2.2
 Blatt 3 von 4